


SITUACE, M 1:250

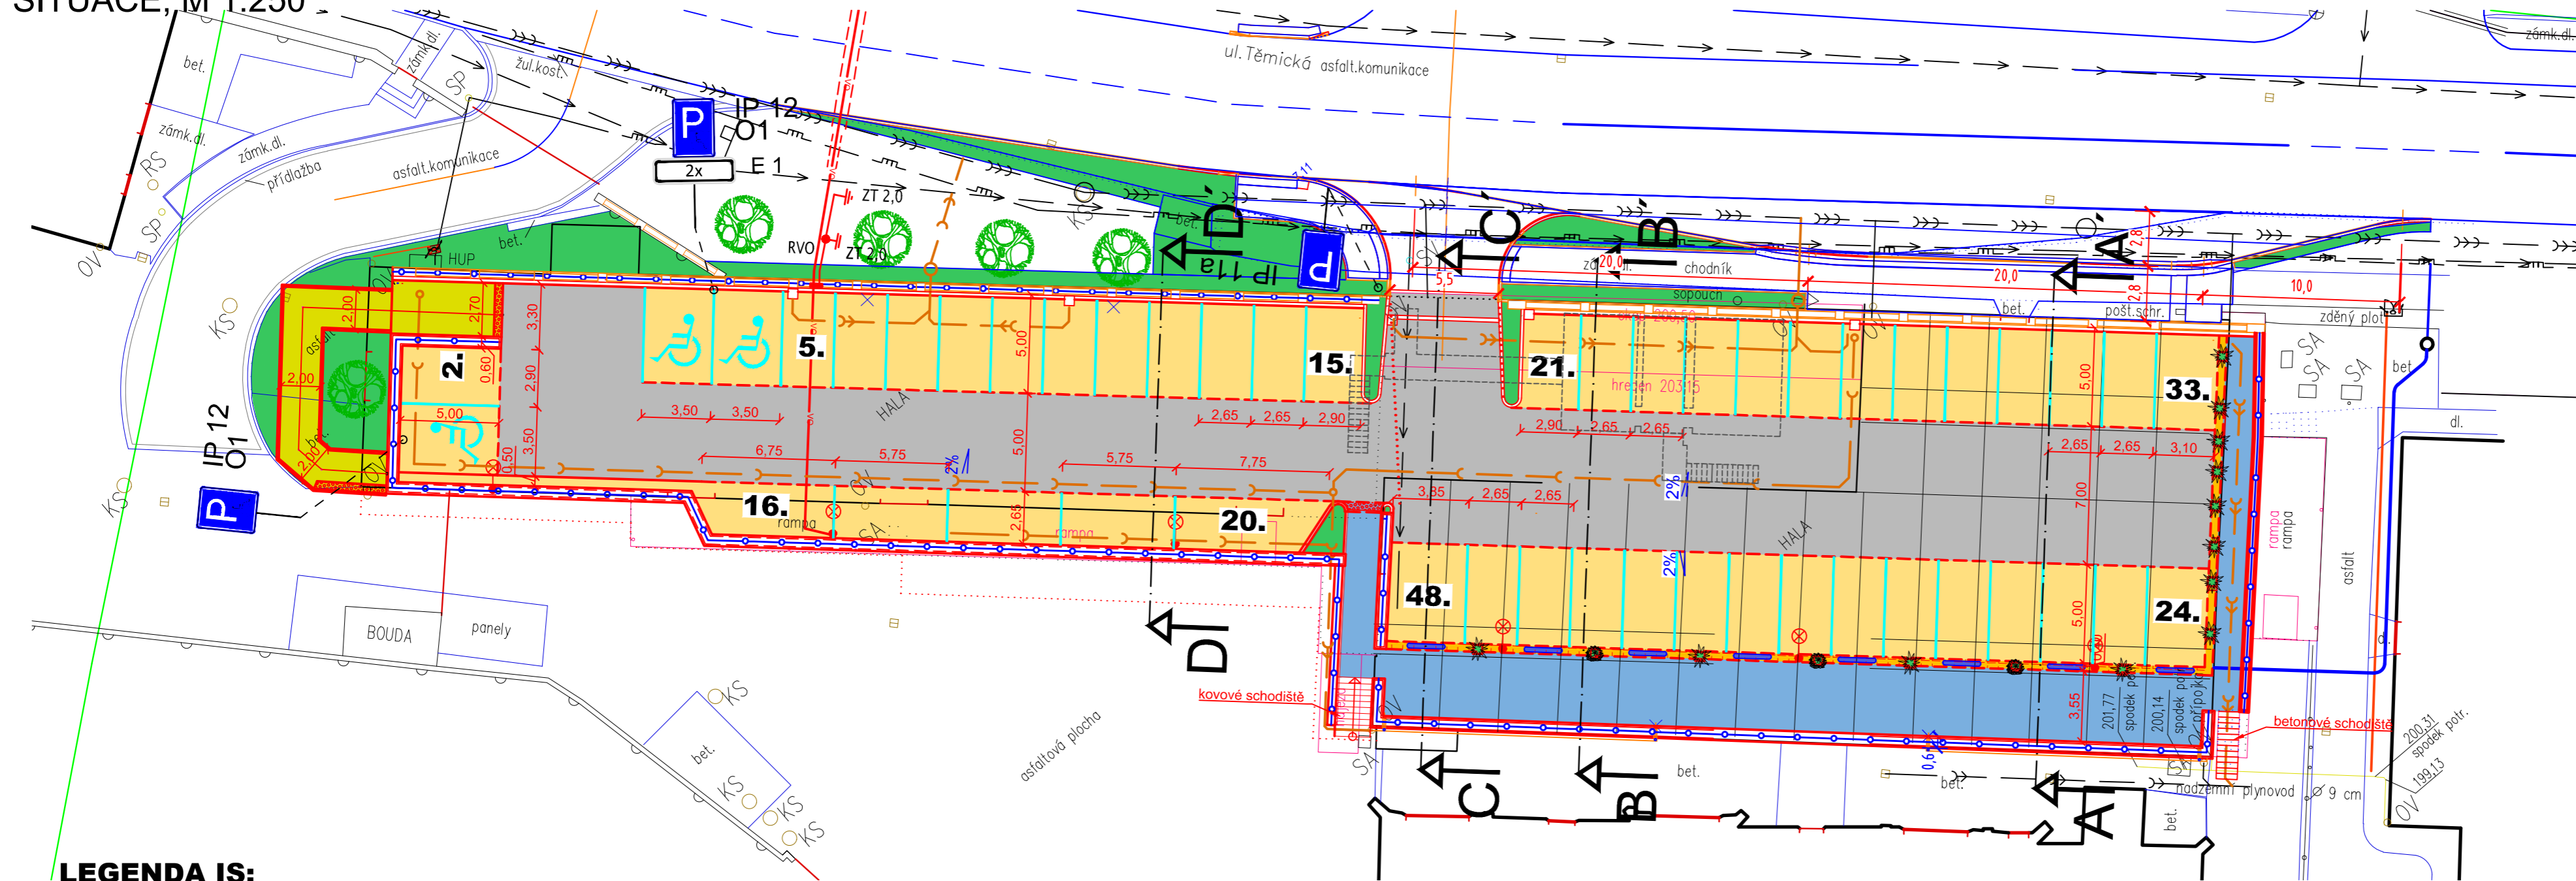


LEGENDA POVRCHŮ:

- KOMUNIKACE
zámková dlažba tl. 80 mm, barva šedá
- PARKOVACÍ STÁNÍ
zámková dlažba tl. 80mm, barva přírodní okrová
- POCHŮZÍ PLOCHA
zámková dlažba tl. 80 mm, barva šedá
- SLEPECKÁ DLAŽBA - VAROVNÉ PÁSY
TN TZÚS 12.03.04 zámková dlažba tl. 80mm, barva černá
- RAMPA
zámková dlažba tl. 60mm, barva šedá

LEGENDA IS:

- | | |
|---|---|
| <p>NOVÉ</p> <ul style="list-style-type: none"> —> REKONSTRUOVANÁ KANALIZACE —> PŘÍPOJKY —> ZDRŽOVACÍ KANALIZACE —> VEŘEJNÉ OSVĚTLENÍ VČETNĚ STOŽÁRŮ —> ZRUŠENÝ KABEL VEŘEJNÉHO OSVĚTLENÍ —> KABEL NN —> CHRÁNIČKA PRO KABEL NN —> KABEL VN —> CHRÁNIČKA PRO KABEL VN —> SDĚLOVACÍ KABEL URČENÝ K PŘELOŽENÍ —> PŘEKLÁDANÝ SDĚLOVACÍ KABEL —> CHRÁNIČKA PRO SDĚLOVACÍ KABEL | <p>STÁVAJÍCÍ</p> <ul style="list-style-type: none"> —> KANALIZACE —> KANALIZACE PLAST —> KANALIZACE SPLAŠKOVÁ —> KANALIZACE JEDNOTNÁ —> VODOVOD —> PLYNOVOD NTL —> PLYNOVOD STL —> KABEL NN —> KABEL NN NADZEMNÍ —> KABEL VN —> KABEL VN NADZEMNÍ —> SDĚLOVACÍ KABEL —> SDĚLOVACÍ KABEL NADZEMNÍ —> KABEL UPC —> VEŘEJNÉ OSVĚTLENÍ |
|---|---|

NOVĚ NAVRŽENÉ SVISLÉ DOPRAVNÍ ZNAČENÍ

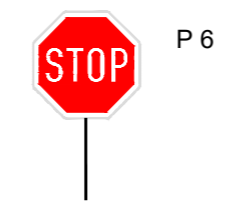

NOVĚ NAVRŽENÉ VODOROVNÉ DOPRAVNÍ ZNAČENÍ

vyznačení jednotlivých parkovacích míst bude provedeno dlažbou šedé barvy

VYPRACOVAL A KRESLIL : Ing. Petr Škrobáček	ZODP. PROJEKTANT : Ing. Peter Štefančík		
STAVEBNÍ ÚŘAD : Kyjov	MÍSTO STAVBY : Bzenec		
INVESTOR : Město Bzenec, nám. Svobody 73, 696 81 Bzenec			
AKCE : REVITALIZACE BROWNFIELDU "ZÁMEK BZENEC" SO04.1 PARKOVIŠTĚ A VNITŘNÍ ZPEVNĚNÉ PLOCHY		STUPEŇ : společné povolení	DATUM : 06/2020
PŘÍLOHA : SITUACE		FORMÁT : 3x A4	MĚŘÍTKO : 1:250
		PŘÍLOHA č. D04.1-01	PARÉ č.

Projekce DS s.r.o.
Na Výhoně 3223, 69501 Hodonín
IČ : 028 464 71, tel. 724152275
e-mail: projekce.ds@email.cz