


# ARCHITEKTONICKÁ STUDIE ÚPRAVY BUDOVY Č. P. 805 PRO POL - POINT + SLUŽEBNU POLICIE VE BZENCI.

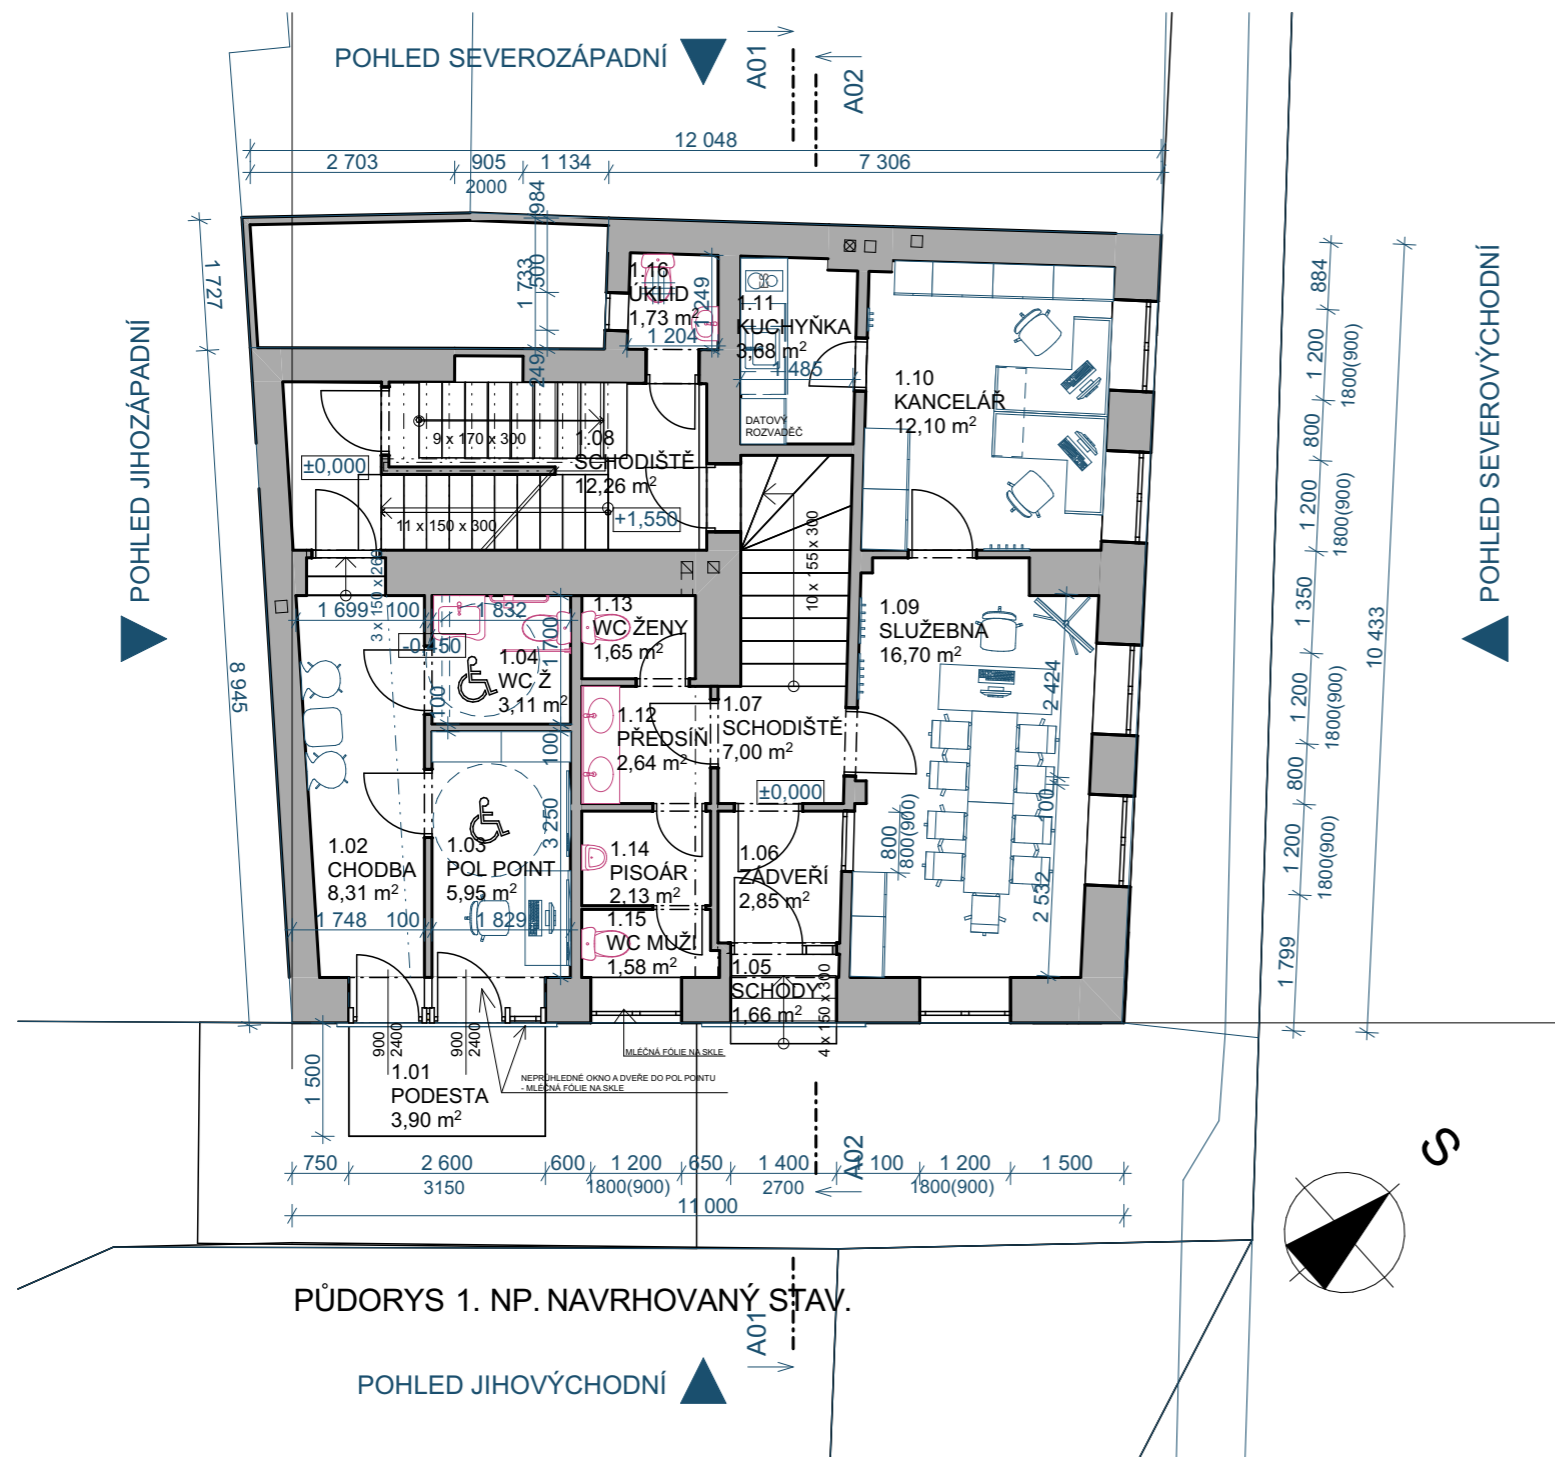

Tabulka místností 1.NP - NAVRHOVANÝ STAV.				
Č.	Název místnosti	Plocha (m2)	Nášlapná vrstva	Povrchová úprava zdí
1.01	PODESTA	3,90	Betonová dlažba	Omítka
1.02	CHODBA	8,31	Linoleum	Omítka
1.03	POL POINT	7,51	Linoleum	Omítka
1.04	WC Ž	3,11	Keramická dlažba	Keramický obklad
1.05	SCHODY	1,66	Linoleum	Omítka
1.06	ZÁDVEŘÍ	2,85	Linoleum	Omítka
1.07	SCHODIŠTĚ	7,00	Linoleum	Omítka
1.08	SCHODIŠTĚ	12,26	Linoleum	Omítka
1.09	SLUŽEBNA	16,70	Linoleum	Omítka
1.10	KANCELÁŘ	12,10	Linoleum	Omítka
1.11	KUCHYŇKA	3,68	Linoleum	Omítka
1.12	PŘEDSÍŇ	2,64	Keramická dlažba	Keramický obklad
1.13	WC ŽENY	1,65	Keramická dlažba	Keramický obklad
1.14	PISOÁR	2,13	Keramická dlažba	Keramický obklad
1.15	WC MUŽI	1,58	Keramická dlažba	Keramický obklad
1.16	ÚKLID	1,73	Keramická dlažba	Keramický obklad
		<b>88,80 m<sup>2</sup></b>		

PROJEKTOVÁ DOKUMENTACE VE FÁZI STUDIE.

+0,000 = na úrovni podlahy 1. NP.

<b>ZPRACOVATEL:</b> Ing. arch. Regína Kubrická, Perunská 4336/56, Hodonín 695 01 IČ: 617 49 478, DIČ: CZ6855196876, kubricka@seznam.cz			
<b>VYPRACOVAL:</b> STAVEBNÍK: Město Bzenec, nám. Svobody 73, 696 81 Bzenec., IČ: 00284807, DIČ: CZ00284807			
MÍSTO STAVBY / KATASTRÁLNÍ ÚZEMÍ: k. ú. Bzenec	STUPEŇ PD: STUDIE	FORMÁT: 2XA4	
NÁZEV AKCE: ARCHITEKTONICKÁ STUDIE ÚPRAVY BUDOVY Č. P. 805 PRO POL - POINT + SLUŽEBNU POLICIE VE BZENCI.	Č. ZAKÁZKY: 05/03/2023	DATUM: BŘEZEN 2023	
OBSAH VÝKRESU: PŮDORYS 1.NP. NAVRHOVANÝ STAV.	MĚŘÍTKO: 1:100	Č. VÝKRESU: 11	

TATO DOKUMENTACE JE DUŠEVNÍM VLASTNICTVÍM PROJEKTANTA DLE ZÁKONA Č. 121/2000 Sb. A § 168 ODST. 2 STAVEBNÍHO ZÁKONA Č. 183/2006 Sb. NESMÍ BÝT BEZ PŘEDCHOZÍHO PÍSEMNÉHO SOUHLASU KOPÍROVÁNA, ROZMNOŽOVÁNA A ZPŘÍSTUPNĚNA JINÝM FYZICKÝM, NEBO PRÁVNICKÝM SUBJEKTŮM.