


# ARCHITEKTONICKÁ STUDIE ÚPRAVY BUDOVY Č. P. 805 PRO POL - POINT + SLUŽEBNU POLICIE VE BZENCI.

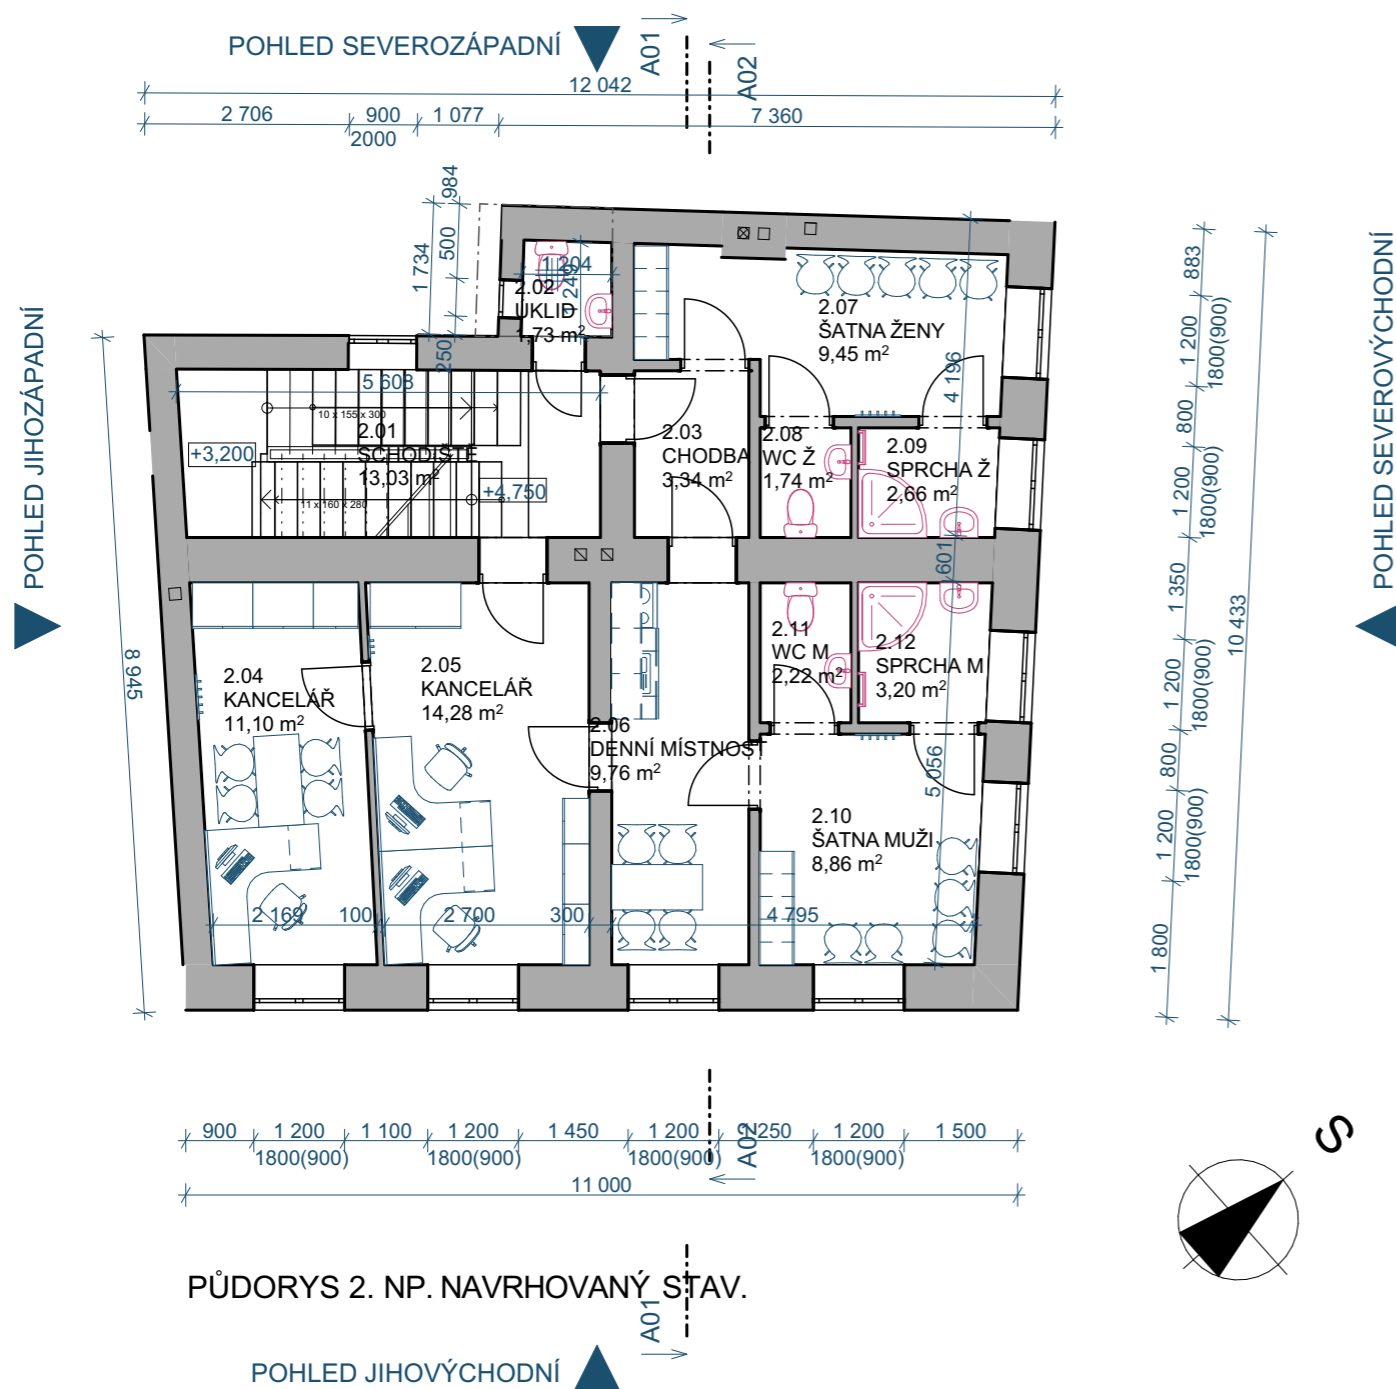

Tabulka místností 2.NP - NAVRHOVANÝ STAV.				
Č.	Název místnosti	Plocha (m <sup>2</sup> )	Nášlapná vrstva	Povrchová úprava zdí
2.01	SCHODIŠTĚ	13,03	Linoleum	Omítka
2.02	ÚKLID	1,73	Keramická dlažba	Keramický obklad
2.03	CHODBA	3,34	Linoleum	Omítka
2.04	KANCELÁŘ	11,10	Linoleum	Omítka
2.05	KANCELÁŘ	14,28	Linoleum	Omítka
2.06	DENNÍ MÍSTNOST	9,76	Linoleum	Omítka
2.07	ŠATNA ŽENY	9,45	Linoleum	Omítka
2.08	WC Ž	1,74	Keramická dlažba	Keramický obklad
2.09	SPRCHA Ž	2,66	Keramická dlažba	Keramický obklad
2.10	ŠATNA MUŽI	8,86	Keramická dlažba	Keramický obklad
2.11	WC M	2,22	Keramická dlažba	Keramický obklad
2.12	SPRCHA M	3,20	Keramická dlažba	Keramický obklad
		<b>81,36 m<sup>2</sup></b>		

PROJEKTOVÁ DOKUMENTACE VE FÁZI STUDIE.

+0,000 = na úrovni podlahy 1. NP.

<b>ZPRACOVATEL:</b> Ing. arch. Regína Kubrická, Perunská 4336/56, Hodonín 695 01 IČ: 617 49 478, DIČ: CZ6855196876, kubricka@seznam.cz			
<b>VYPRACOVAL:</b> STAVEBNÍK: Město Bzenec, nám. Svobody 73, 696 81 Bzenec., IČ: 00284807, DIČ: CZ00284807			
MÍSTO STAVBY / KATASTRÁLNÍ ÚZEMÍ: k. ú. Bzenec	STUPEŇ PD: STUDIE	FORMÁT: 2XA4	
NÁZEV AKCE: ARCHITEKTONICKÁ STUDIE ÚPRAVY BUDOVY Č. P. 805 PRO POL - POINT + SLUŽEBNU POLICIE VE BZENCI.	Č. ZAKÁZKY: 05/03/2023	DATUM: BŘEZEN 2023	
OBSAH VÝKRESU: PŮDORYS 2.NP. NAVRHOVANÝ STAV.	MĚŘÍTKO: 1:100	Č. VÝKRESU: 12	

TATO DOKUMENTACE JE DŮŠEVNÍM VLASTNICTVÍM PROJEKTANTA DLE ZÁKONA Č. 121/2000 Sb. A § 168 ODST. 2 STAVEBNÍHO ZÁKONA Č. 183/2006 Sb. NESMÍ BÝT BEZ PŘEDCHOZÍHO PÍSEMNÉHO SOUHLASU KOPÍROVÁNA, ROZMNOŽOVÁNA A ZPŘÍSTUPNĚNA JINÝM FYZICKÝM, NEBO PRÁVNICKÝM SUBJEKTŮM.