


ARCHITEKTONICKÁ STUDIE ÚPRAVY BUDOVY Č. P. 805 PRO POL - POINT + SLUŽEBNU POLICIE VE BZENCI.

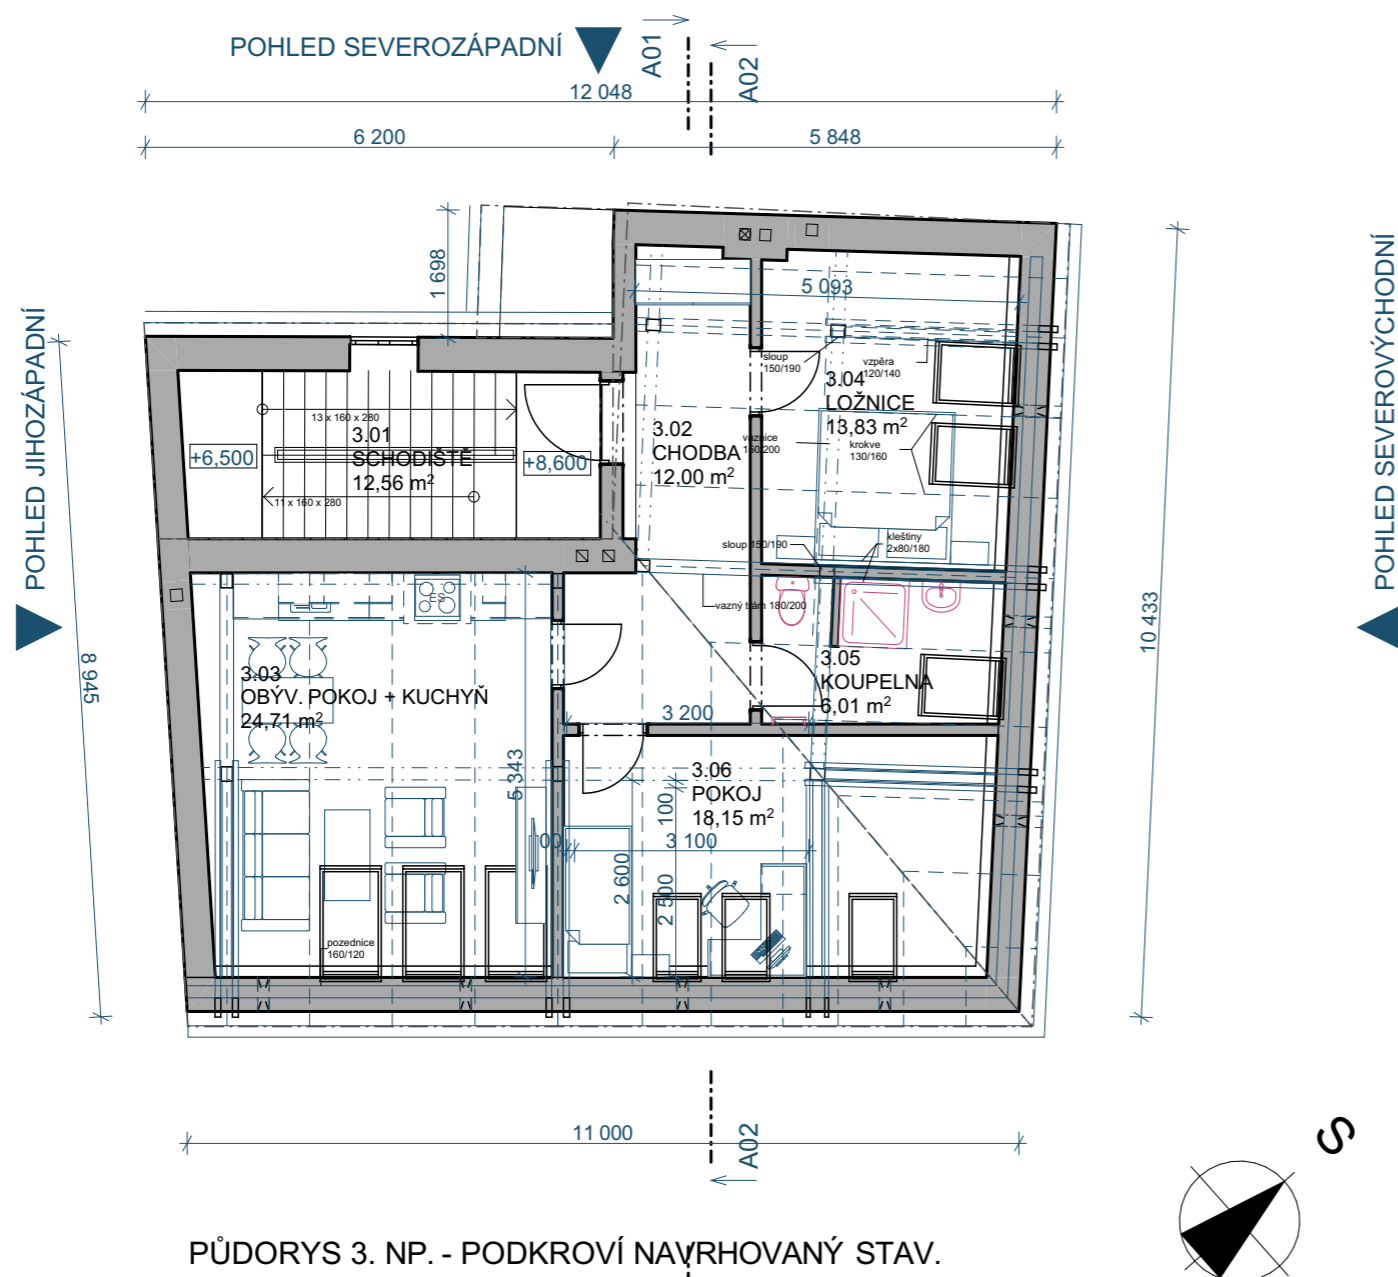

Tabulka místností 3.NP. PODKROVÍ - NAVRHOVANÝ STAV.				
Č.	Název místnosti	Plocha (m ²)	Nášlapná vrstva	Povrchová úprava zdí
3.01	SCHODIŠTĚ	12,56	Linoleum	Omítka
3.02	CHODBA	12,00	Linoleum	Omítka
3.03	OBÝV. POKOJ + KUCHYŇ	24,71	Linoleum	Omítka
3.04	LOŽNICE	13,83	Linoleum	Omítka
3.05	KOUPELNA	6,01	Keramická dlažba	Keramický obklad
3.06	POKOJ	18,15	Keramická dlažba	Keramický obklad
		87,26 m²		

PROJEKTOVÁ DOKUMENTACE VE FÁZI STUDIE.

+0,000 = na úrovni podlahy 1. NP.

ZPRACOVATEL: Ing. arch. Regína Kubrická, Perunská 4336/56, Hodonín 695 01 IČ: 617 49 478, DIČ: CZ6855196876, kubricka@seznam.cz			
VYPRACOVAL: STAVEBNÍK: Město Bzenec, nám. Svobody 73, 696 81 Bzenec., IČ: 00284807, DIČ: CZ00284807			
MÍSTO STAVBY / KATASTRÁLNÍ ÚZEMÍ: k. ú. Bzenec	STUPEŇ PD: STUDIE	FORMÁT: 2XA4	
NÁZEV AKCE: ARCHITEKTONICKÁ STUDIE ÚPRAVY BUDOVY Č. P. 805 PRO POL - POINT + SLUŽEBNU POLICIE VE BZENCI.	Č. ZAKÁZKY: 05/03/2023	DATUM: BŘEZEN 2023	
OBSAH VÝKRESU: PŮDORYS 3.NP. - PODKROVÍ NAVRHOVANÝ STAV.	MĚŘÍTKO: 1:100	Č. VÝKRESU: 13	

TATO DOKUMENTACE JE DŮŠEVNÍM VLASTNICTVÍM PROJEKTANTA DLE ZÁKONA Č. 121/2000 Sb. A § 168 ODST. 2 STAVEBNÍHO ZÁKONA Č. 183/2006 Sb. NESMÍ BÝT BEZ PŘEDCHOZÍHO PÍSEMNÉHO SOUHLASU KOPÍROVÁNA, ROZMNOŽOVÁNA A ZPŘÍSTUPNĚNA JINÝM FYZICKÝM, NEBO PRÁVNICKÝM SUBJEKTŮM.