

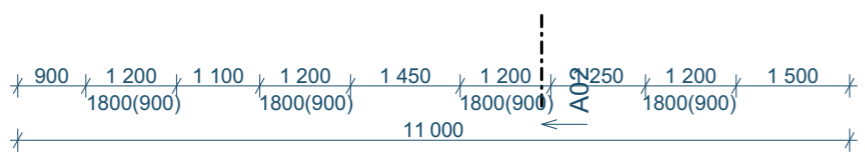


ARCHITEKTONICKÁ STUDIE ÚPRAVY BUDOVY Č. P. 805 PRO POL - POINT + SLUŽEBNU POLICIE VE BZENCI.

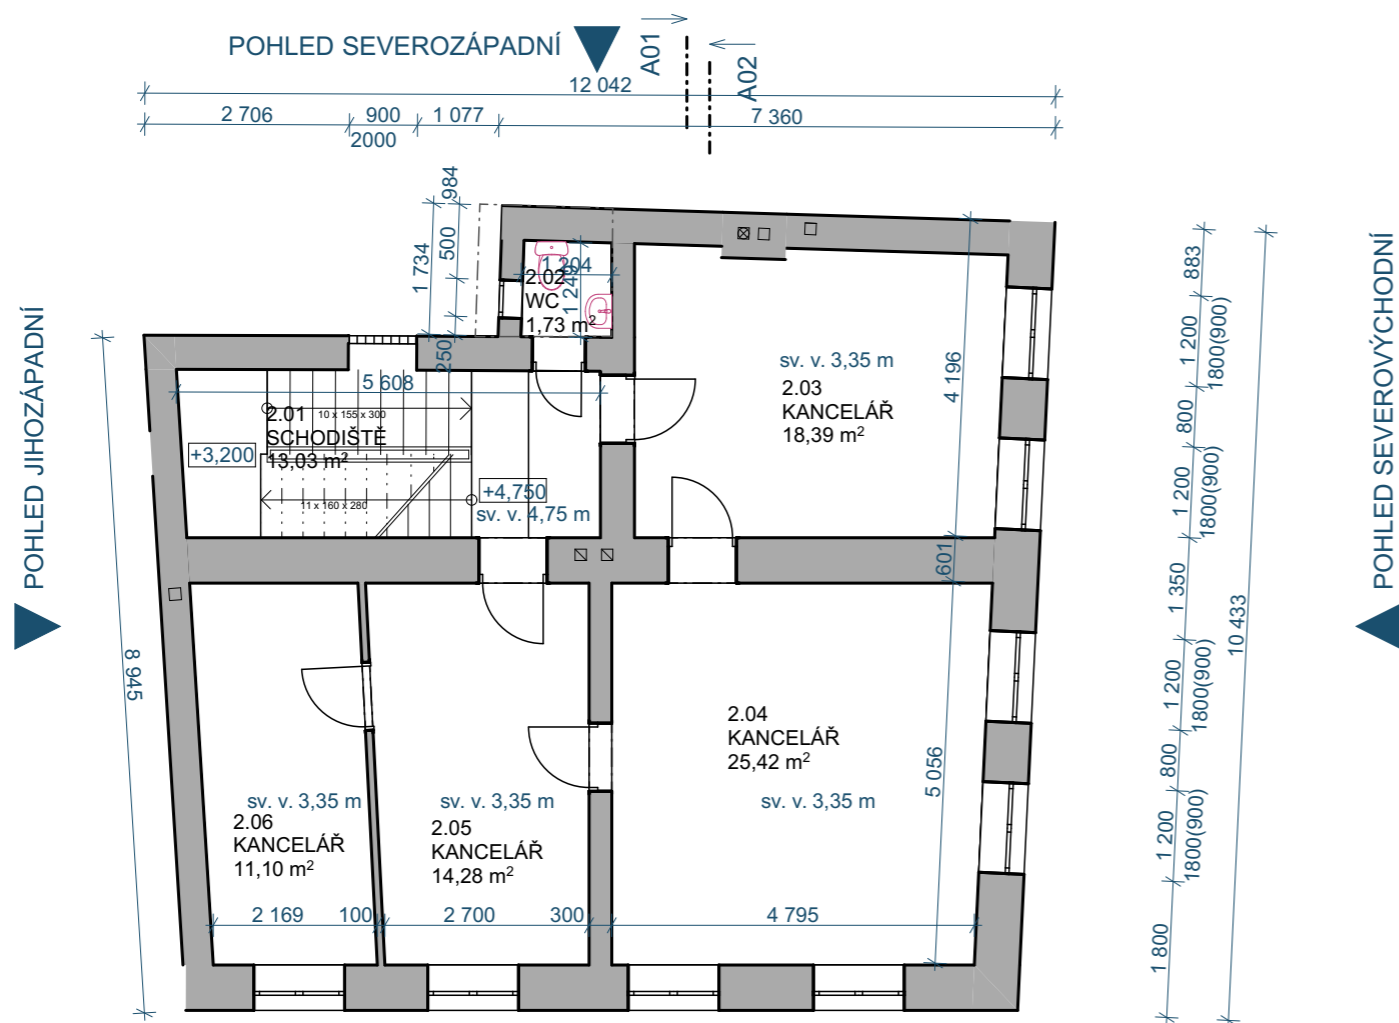

PŮDORYS 2.NP. STÁVAJÍCÍ STAV.

POHLED JIHOVÝCHODNÍ

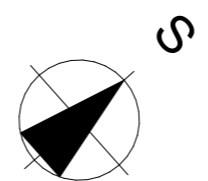

Tabulka místností 2.NP - STÁVAJÍCÍ STAV.				
Č.	Název místnosti	Plocha (m ²)	Nášlapná vrstva	Povrchová úprava zdí
2.01	SCHODIŠTĚ	13,03	PVC	Omítka
2.02	WC	1,73	Keramická dlažba	Omítka + obklad
2.03	KANCELÁŘ	18,39	PVC	Omítka
2.04	KANCELÁŘ	25,42	PVC	Omítka
2.05	KANCELÁŘ	14,28	PVC	Omítka
2.06	KANCELÁŘ	11,10	PVC	Omítka
		83,95 m²		

LEGENDA:
 STÁVAJÍCÍ ZDIVO Z CIHEL PÁLENÝCH PLNÝCH

PROJEKTOVÁ DOKUMENTACE VE FÁZI STUDIE.
 +0,000 = na úrovni podlahy 1. NP.

ZPRACOVATEL: Ing. arch. Regína Kubrická, Perunská 4336/56, Hodonín 695 01 IČ: 617 49 478, DIČ: CZ6855196876, kubricka@seznam.cz			
VYPRACOVAL: STAVEBNÍK: Město Bzenec, nám. Svobody 73, 696 81 Bzenec., IČ: 00284807, DIČ: CZ00284807			
MÍSTO STAVBY / KATASTRÁLNÍ ÚZEMÍ: k. ú. Bzenec	STUPEŇ PD: STUDIE	FORMÁT: 2XA4	
NÁZEV AKCE: ARCHITEKTONICKÁ STUDIE ÚPRAVY BUDOVY Č. P. 805 PRO POL - POINT + SLUŽEBNU POLICIE VE BZENCI.	Č. ZAKÁZKY: 05/03/2023	DATUM: BŘEZEN 2023	
OBSAH VÝKRESU: Půdorys 2.NP. stávající stav.	MĚŘÍTKO: 1:100	Č. VÝKRESU: 04	

TATO DOKUMENTACE JE DŮŠEVNÍM VLASTNICTVÍM PROJEKTANTA DLE ZÁKONA Č. 121/2000 Sb. A § 168 ODST. 2 STAVEBNÍHO ZÁKONA Č. 183/2006 Sb. NESMÍ BÝT BEZ PŘEDCHOZÍHO PÍSEMNÉHO SOUHLASU KOPÍROVÁNA, ROZMNOŽOVÁNA A ZPŘÍSTUPNĚNA JINÝM FYZICKÝM, NEBO PRÁVNICKÝM SUBJEKTŮM.