


ARCHITEKTONICKÁ STUDIE ÚPRAVY BUDOVY Č. P. 805 PRO POL - POINT + SLUŽEBNU POLICIE VE BZENCI.

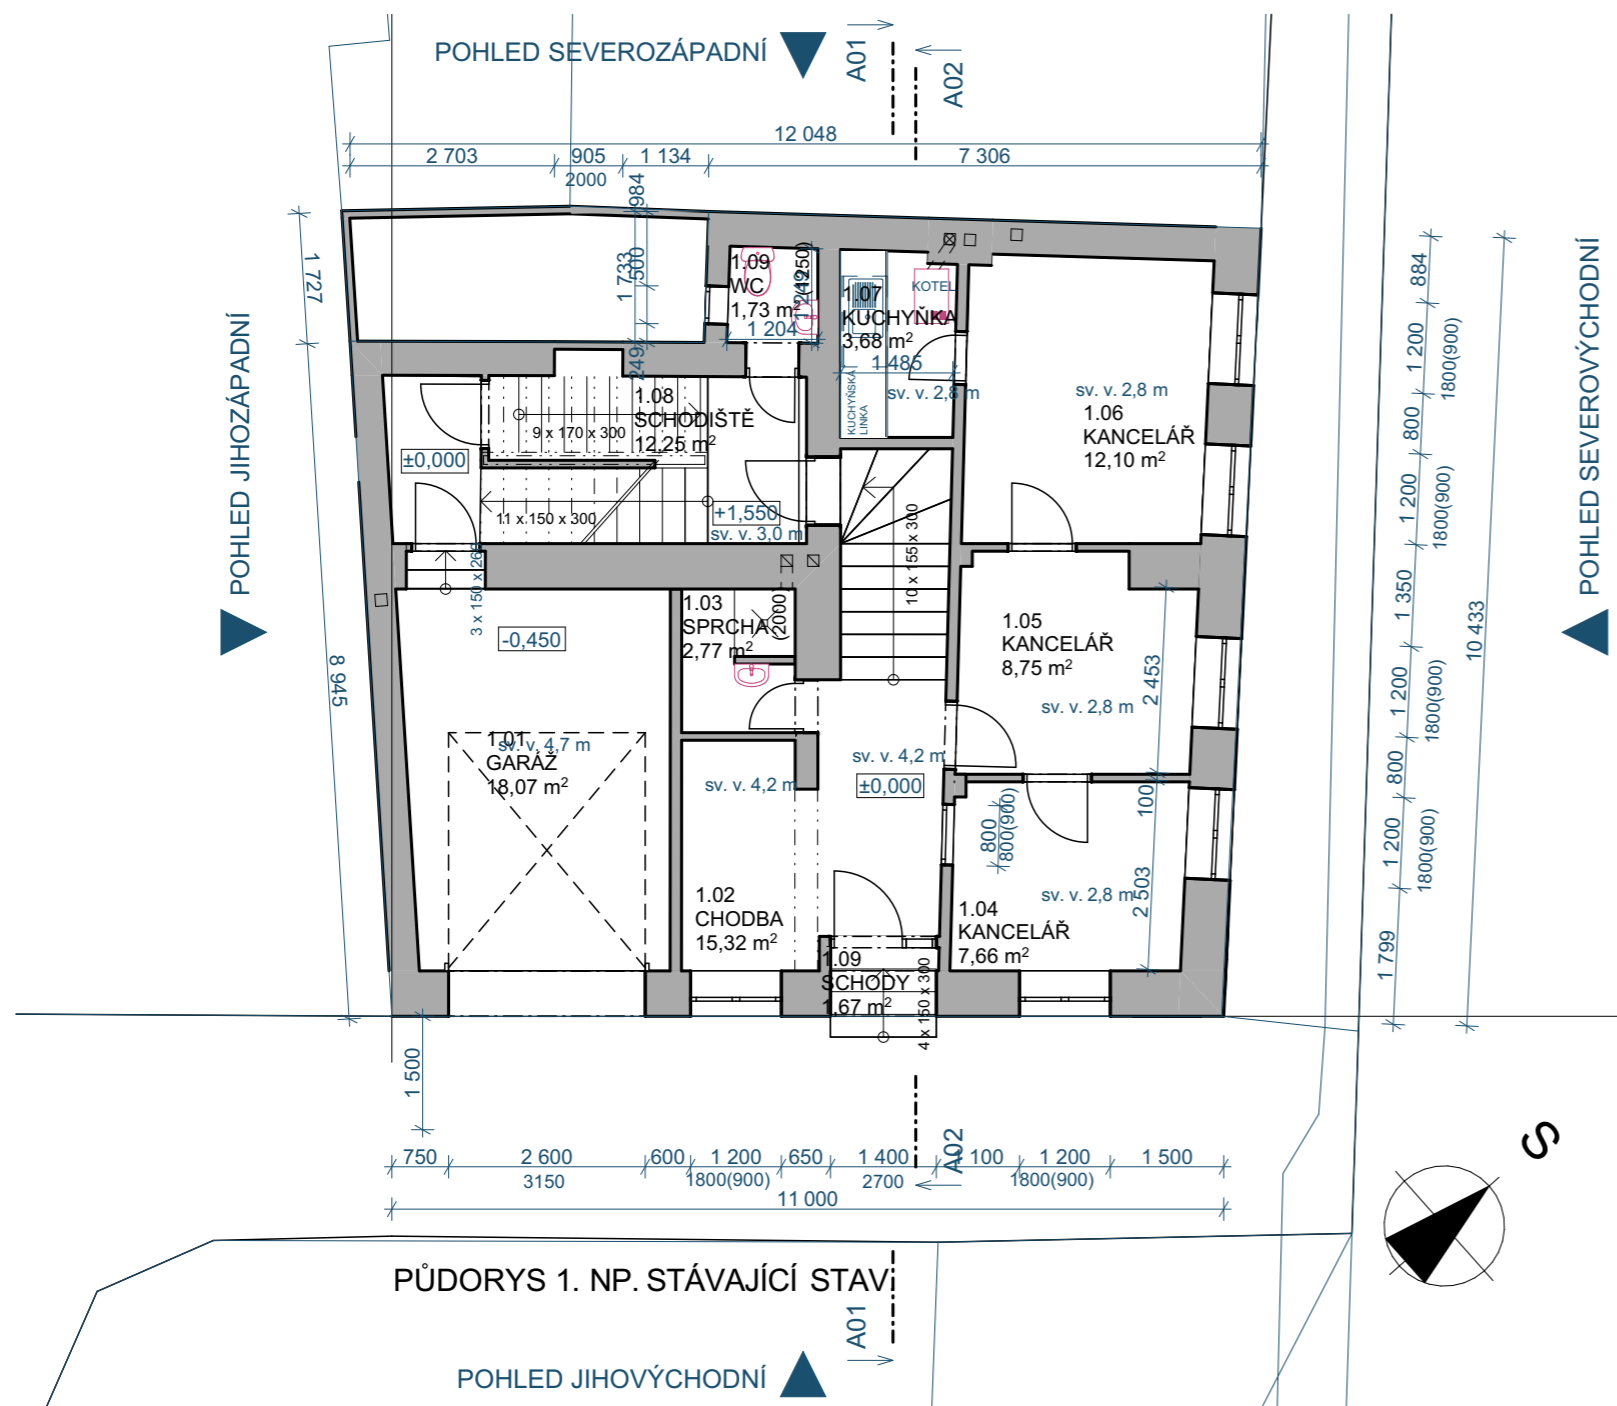


Tabulka místností 1.NP - STÁVAJÍCÍ STAV.				
Č.	Název místnosti	Plocha (m ²)	Nášlapná vrstva	Povrchová úprava zdí
1.01	GARÁŽ	18,07	Betonová mazanina	Omítka
1.02	CHODBA	15,32	Keramická dlažba	Omítka
1.03	SPRCHA	2,77	Keramická dlažba	Keramický obklad
1.04	KANCELÁŘ	7,66	PVC	Omítka
1.05	KANCELÁŘ	8,75	PVC	Omítka
1.06	KANCELÁŘ	12,10	PVC	Omítka
1.07	KUCHYŇKA	3,68	PVC	Omítka
1.08	SCHODIŠTĚ	12,25	PVC	Omítka
1.09	SCHODY	1,67	PVC	Omítka
1.09	WC	1,73	Keramická dlažba	Keramický obklad
		83,99 m²		

LEGENDA:
 STÁVAJÍCÍ ZDIVO Z CIHEL PÁLENÝCH PLNÝCH

PROJEKTOVÁ DOKUMENTACE VE FÁZI STUDIE.

+0,000 = na úrovni podlahy 1. NP.

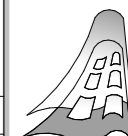ZPRACOVATEL: Ing. arch. Regína Kubrická, Perunská 4336/56, Hodonín 695 01 IČ: 617 49 478, DIČ: CZ6855196876, kubricka@seznam.cz			
VYPRACOVAL: STAVEBNÍK: Město Bzenec, nám. Svobody 73, 696 81 Bzenec., IČ: 00284807, DIČ: CZ00284807			
MÍSTO STAVBY / KATASTRÁLNÍ ÚZEMÍ: k. ú. Bzenec	STUPEŇ PD: STUDIE	FORMÁT: 2XA4	
NÁZEV AKCE: ARCHITEKTONICKÁ STUDIE ÚPRAVY BUDOVY Č. P. 805 PRO POL - POINT + SLUŽEBNU POLICIE VE BZENCI.	Č. ZAKÁZKY: 05/03/2023	DATUM: BŘEZEN 2023	
OBSAH VÝKRESU: Půdorys 1.NP stávající stav.	MĚŘÍTKO: 1:100	Č. VÝKRESU: 03	

TATO DOKUMENTACE JE DUŠEVNÍM VLASTNICTVÍM PROJEKTANTA DLE ZÁKONA Č. 121/2000 Sb. A § 168 ODST. 2 STAVEBNÍHO ZÁKONA Č. 183/2006 Sb. NESMÍ BÝT BEZ PŘEDCHOZÍHO PÍSEMNÉHO SOUHLASU KOPIJována, ROZMNOŽována A ZPŘÍSTUPNĚNA JINÝM FYZICKÝM, NEBO PRÁVNICKÝM SUBJEKTŮM.