


PODÉLNÝ PROFIL DEŠŤOVÉ KANALIZACE – NAPOJENÉ NA VNITROAREÁLOVÉ ROZVODY DEŠ. KANALIZACE

Katastrální území
Parcela
Povrch terénu

Bzenec

1937/8
stávající nůšená rampa

asfalt

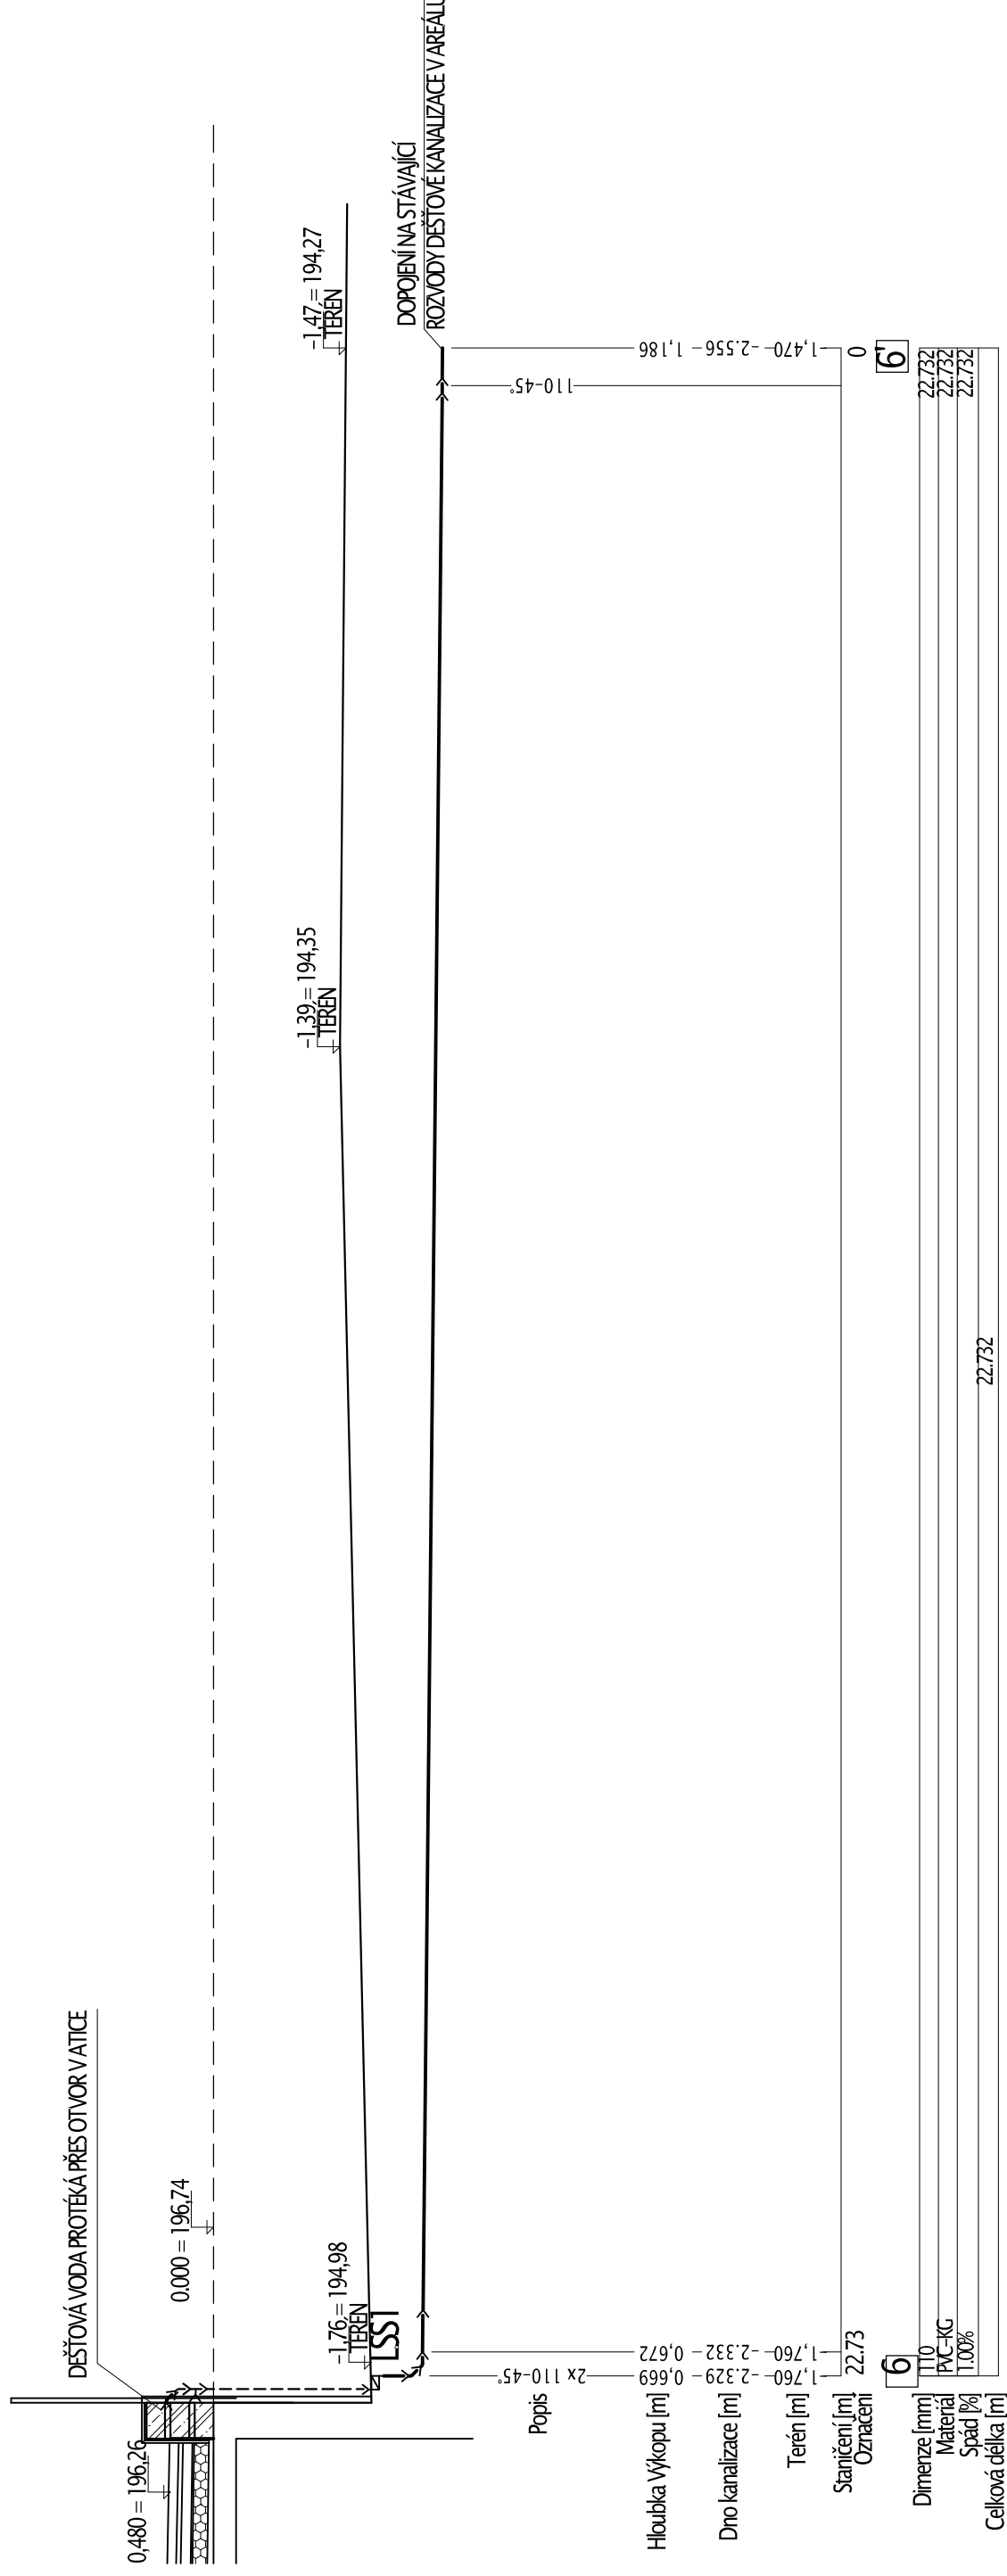

SO 04.4 DEŠŤOVÁ KANALIZACE

VEDOUcí PROJEKCE	VYPRACOVAL	AUTORIZACE
Ing. Stanislav BREJCHA	Ing. Ludmila Šimkovičová	Ing. Miroslav Brezina
STAVEBNÍK	Město Bzenec nám. SVOBODY 73, BZENEC 69681	
LOKALITA	Areal zámku Bzenec	
AKCE	REVITALIZACE BROWNFIELDU "ZÁMEK BZENEC" SO04.4 DEŠŤOVÁ KANALIZACE	
DATUM	srpen 2019	PARÉ
STUPEŇ	DSP	
ZAKÁZKA	PROST 2019-020	
FORMÁT	2xA4	
MĚŘÍTKO	1:75	
ČÁST PD		ČÍSLO VÝKRESU
ZTI		5

LEGENDA

- NOVÉ POTRUBÍ DEŠŤOVÉ KANALIZACE – PVC-KG – ULOŽENO V ZEMI
- NOVÉ KLEMPŘSKÉ VÝROBKY – PŘEDMĚTEM STAVEBNÍ ČÁSTI

LSS | LAPAČ STŘEŠNÍCH SPLAVENIN LITINOVÝ, DN 100

POZNÁMKY

PŘESNÁ POLOHA STÁVAJÍCÍCH INŽENÝRSKÝCH SÍTÍ NENÍ ZNÁMA. V RAMCI VÝKOPU SE OBNAŽÍ A ZJIŠŤÍ SE SKUTEČNÁ POLOHA POTRUBÍ A PROJEKTOVÁ DOKUMENTACE BUDE UPRAVENA PODLE ZJIŠTĚNÝCH INFORMACÍ.