


OPLOCENÍ, M 1:25

jechl kovaný 40/40/2,5, dl. 60 cm

čtyřhran kovaný 14/14, dl. 55 cm

špice kovaná 80/14

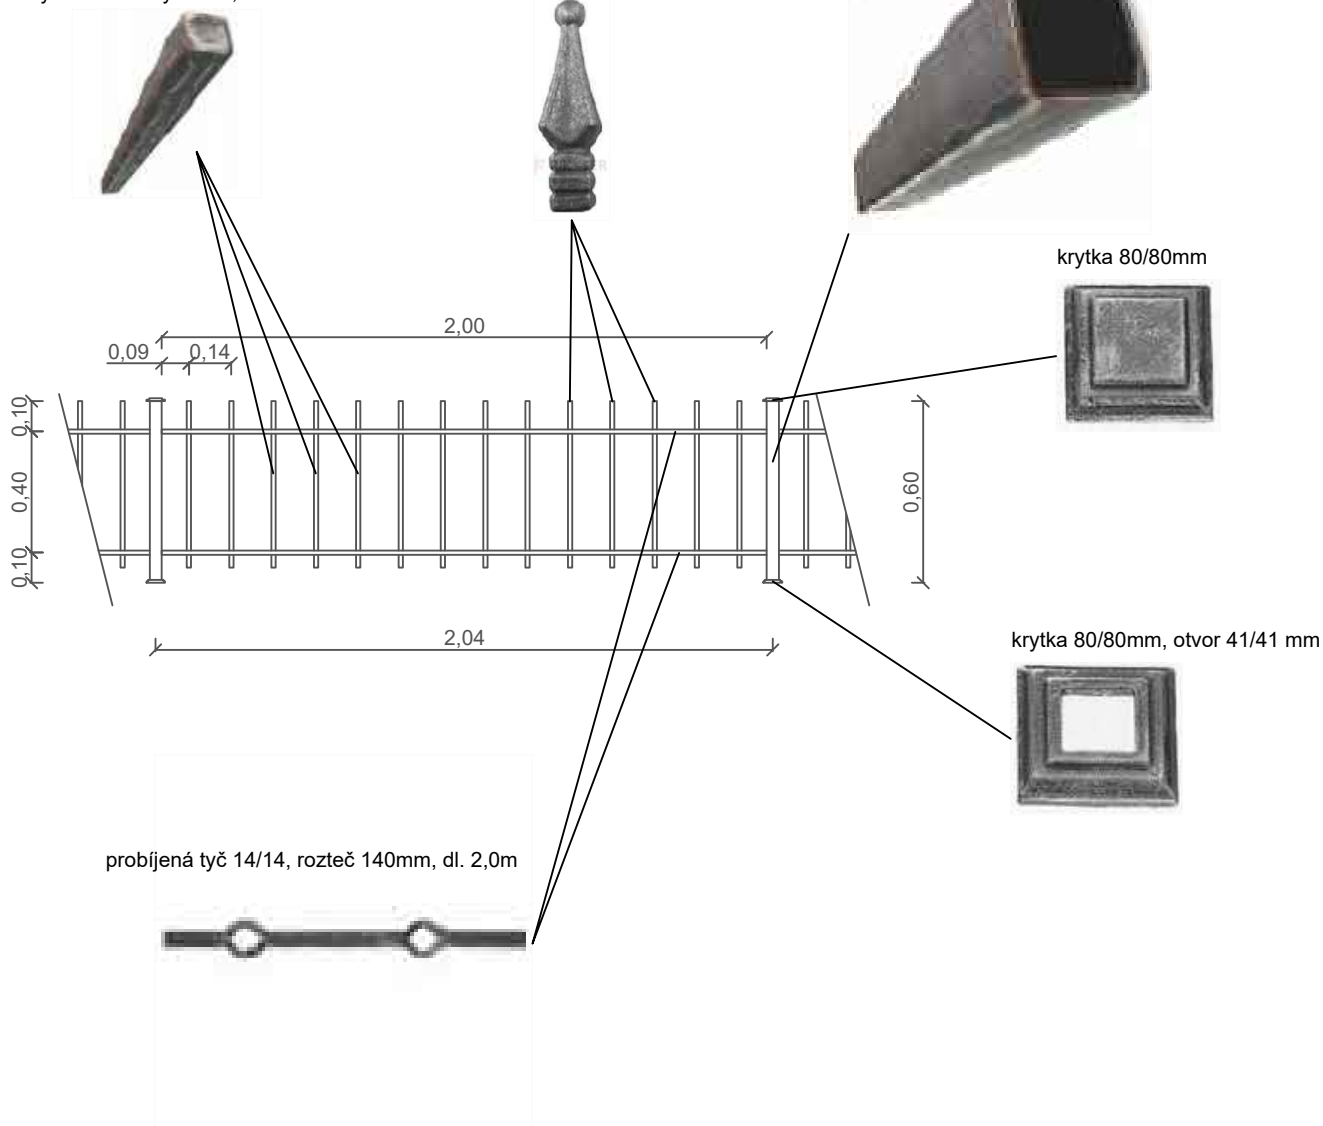

VYPRACOVAL A KRESLIL :		ZODP. PROJEKTANT :		Projekce DS s.r.o. Na Výhoně 3223, 69501 Hodonín IČ : 028 464 71, tel. 724152275 e-mail: projekce.ds@email.cz
Ing. Petr Škrobáček		Ing. Peter Štefančík		
STAVEBNÍ ÚŘAD :	Kyjov	MÍSTO STAVBY :	Bzenec	
INVESTOR :	Město Bzenec, nám. Svobody 73, 696 81 Bzenec			
AKCE :	REVITALIZACE BROWNFIELDU "ZÁMEK BZENEC" SO04.1 PARKOVIŠTĚ A VNITŘNÍ ZPEVNĚNÉ PLOCHY			STUPEŇ : společné povolení DATUM : 06/2020 FORMÁT : 1x A4 MĚŘÍTKO : 1:25
PŘÍLOHA : OPLOCENÍ				PŘÍLOHA č. PARÉ č. D04.1-04