

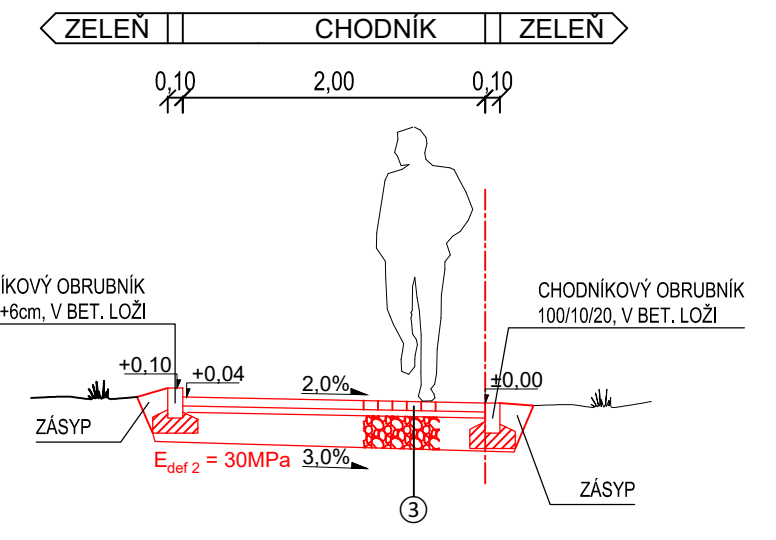


VZOROVÉ PŘÍČNÉ ŘEZY, M 1:50

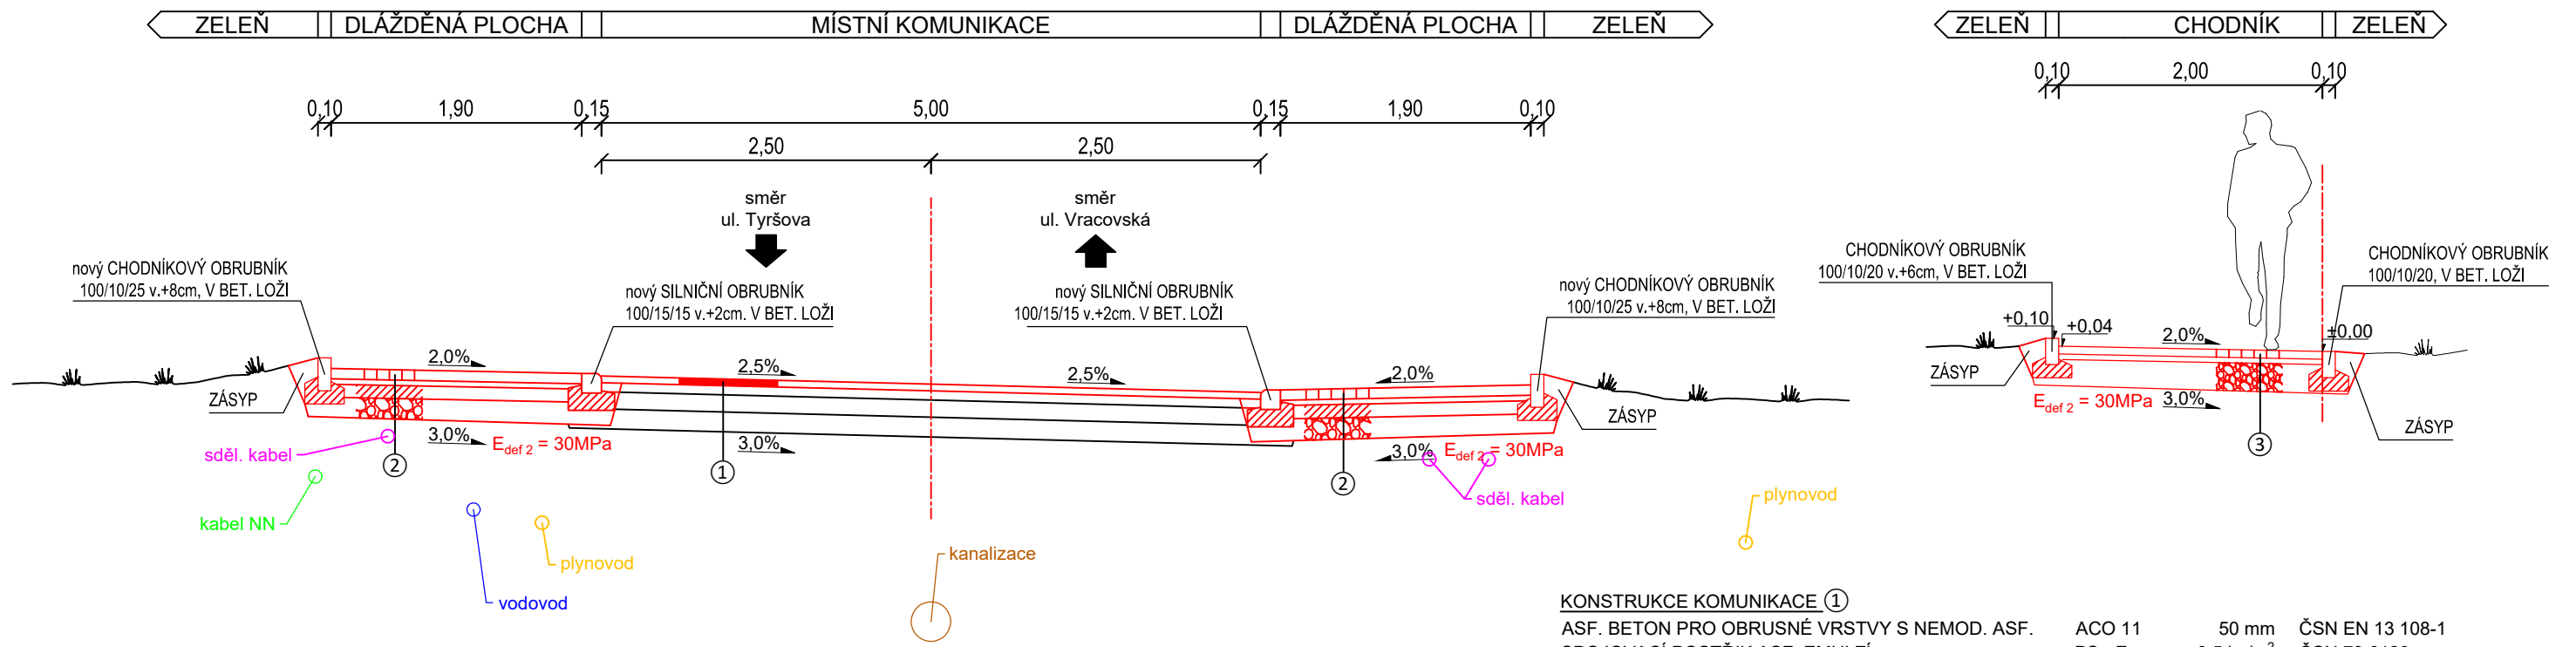

ZELEŇ MÍSTNÍ KOMUNIKACE ZELEŇ

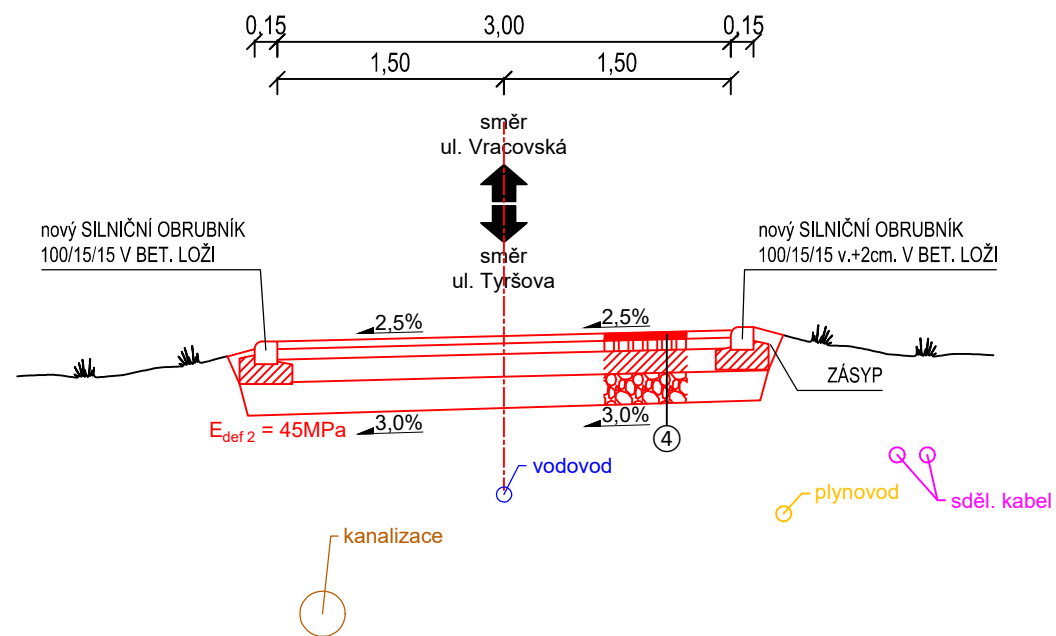

KONSTRUKCE KOMUNIKACE ①

ASF. BETON PRO OBRUSNÉ VRSTVY S NEMOD. ASF.	ACO 11	50 mm	ČSN EN 13 108-1
SPOJOVACÍ POSTŘÍK ASF. EMULZÍ	PS - E	0,5 kg/m ²	ČSN 73 6129
STÁVAJÍCÍ KONSTRUKCE VOZOVKY			
CELKEM		50 mm	

POZN: stávající povrch vozovky odřezován v tl. 50 mm

KONSTRUKCE PARKOVACÍHO PRUHU ②

BETONOVÁ DLAŽBA DRENÁŽNÍ	DL	80 mm	ČSN EN 1338
LOŽE Z DRTI	ŠD _A 4/8	40 mm	ČSN EN 13 242
KAMENIVO STMELENÉ CEMENTEM	SC C8/10	100 mm	ČSN 73 6124
ŠTĚRKODRŤ	ŠD _A 0/32	min. 150 mm	ČSN EN 13 242
CELKEM		min. 370 mm	

KONSTRUKCE CHODNÍKU ③

BETONOVÁ DLAŽBA DRENÁŽNÍ	DL	60 mm	ČSN EN 1338
LOŽE Z DRTI	ŠD _A 4/8	40 mm	ČSN EN 13 242
ŠTĚRKODRŤ	ŠD _A 0/32	min. 200 mm	ČSN EN 13 242
CELKEM		min. 300 mm	

KONSTRUKCE KOMUNIKACE ④

ASF. BETON PRO OBRUSNÉ VRSTVY S NEMOD. ASF.	ACO 11	50 mm	ČSN EN 13 108-1
SPOJOVACÍ POSTŘÍK ASF. EMULZÍ	PS - E	0,5 kg/m ²	ČSN 73 6129
ASF. BETON PRO PODKLADNÍ VRSTVY S NEMOD. ASF.	ACO 16	70 mm	ČSN EN 13 108-1
INFILTRAČNÍ POSTŘÍK ASF. EMULZÍ	PI - E	1,0 kg/m ²	ČSN 73 6129
KAMENIVO STMELENÉ CEMENTEM	SC C 8/10	150 mm	ČSN 73 6124
ŠTĚRKODRŤ	ŠD _A 0/32	min. 200 mm	ČSN EN 13 242
CELKEM		min. 470 mm	

VYPRACOVAL A KRESLIL :	<i>Petr Škrobáček</i>	ZODP. PROJEKTANT :	<i>Peter Štefančík</i>	Projekce DS s.r.o. Na Výhoně 3223, 69501 Hodonín IČ : 028 464 71, tel. 724152275 e-mail: projekce.ds@email.cz	
Ing. Petr Škrobáček		Ing. Peter Štefančík			
STAVEBNÍ ÚŘAD :	Kyjov	MÍSTO STAVBY :	Bzenec		
INVESTOR :	Město Bzenec, nám. Svobody 73, 696 81 Bzenec				
AKCE :	BZENEC - Rekonstrukce MK ul. Mlýnská			STUPEŇ :	PUP
				DATUM :	12/2021
				FORMÁT :	2x A4
				MĚŘÍTKO :	1:100
PŘÍLOHA :	VZOROVÉ PŘÍČNÉ ŘEZY			PŘÍLOHA č.	PARÉ č.
				04.	