




REZ PAVILON 1 PŮVODNÍ

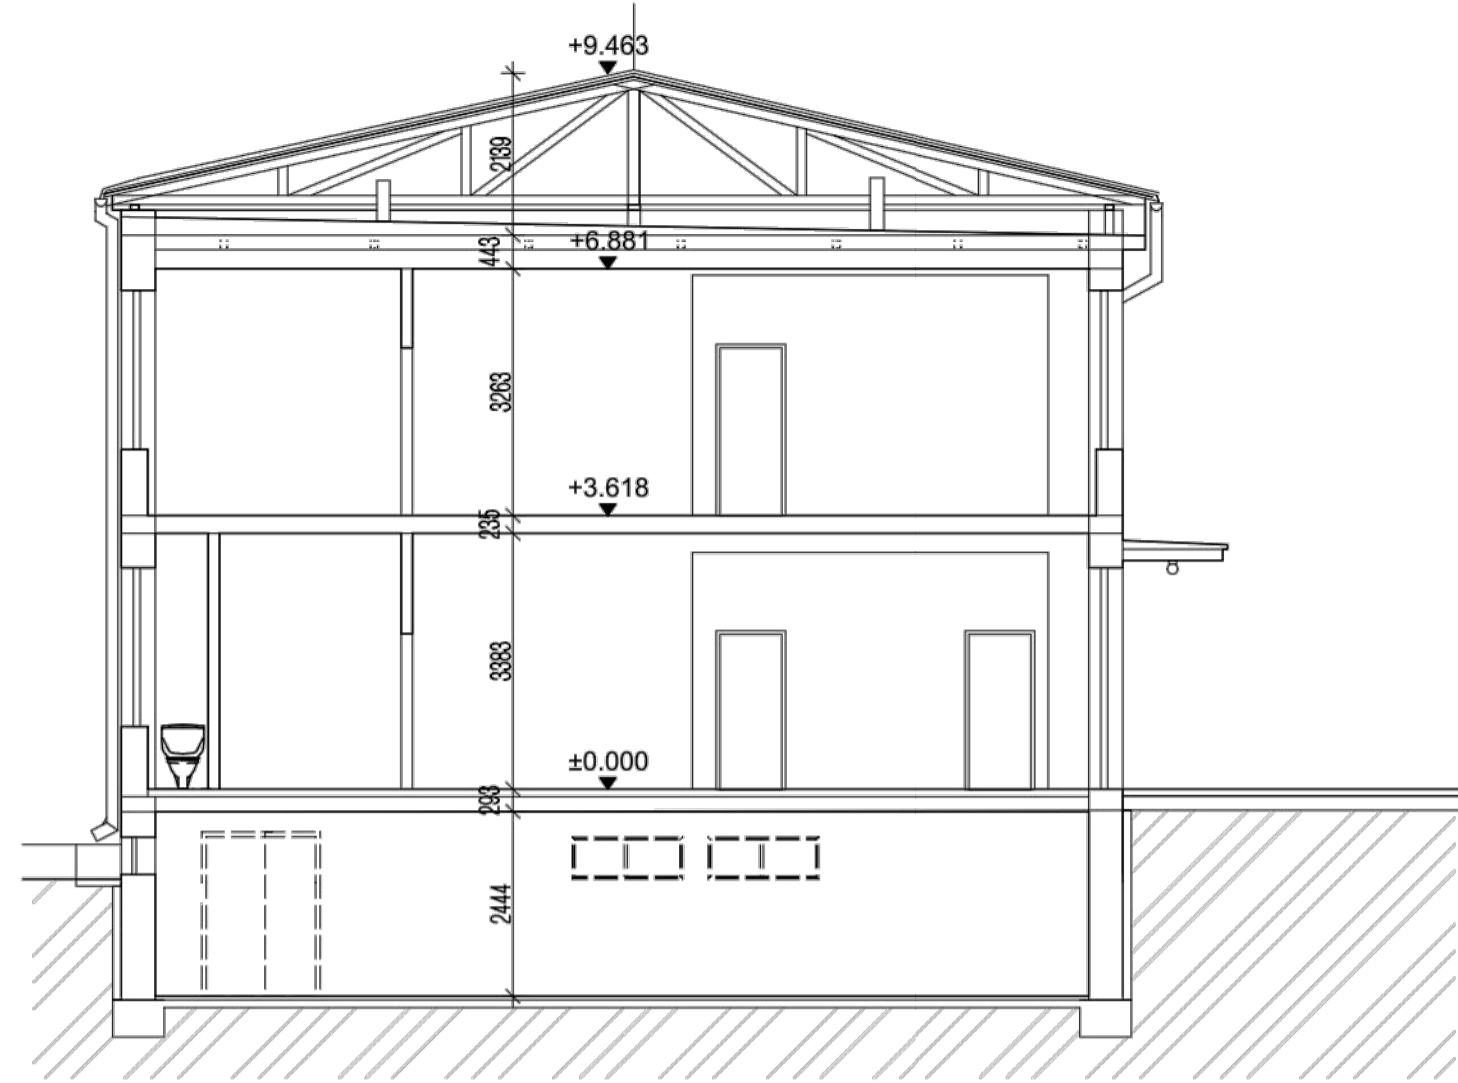


REZ PAVILON 1 NOVÝ

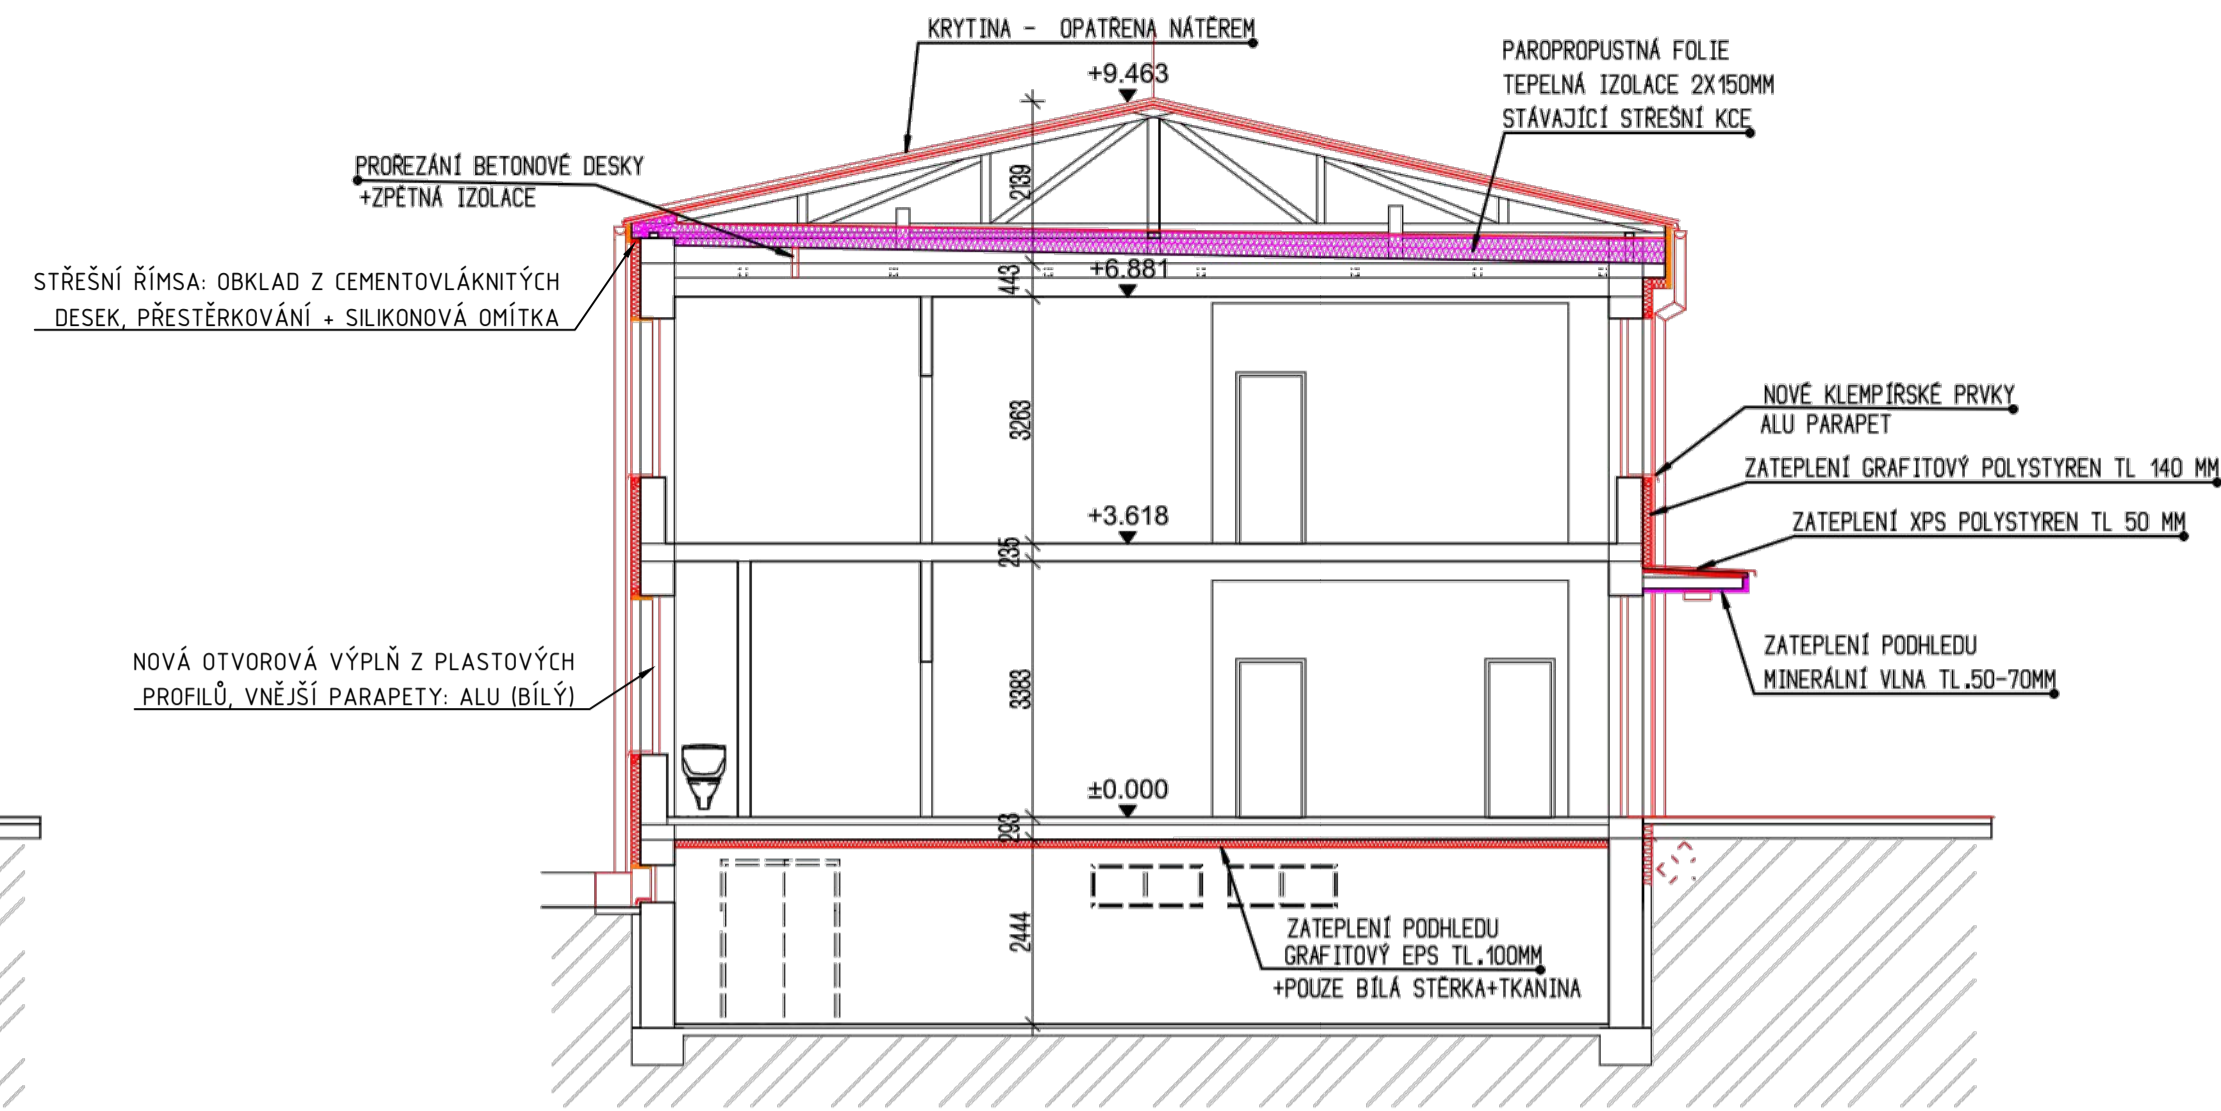


REZ PAVILON 2 PŮVODNÍ

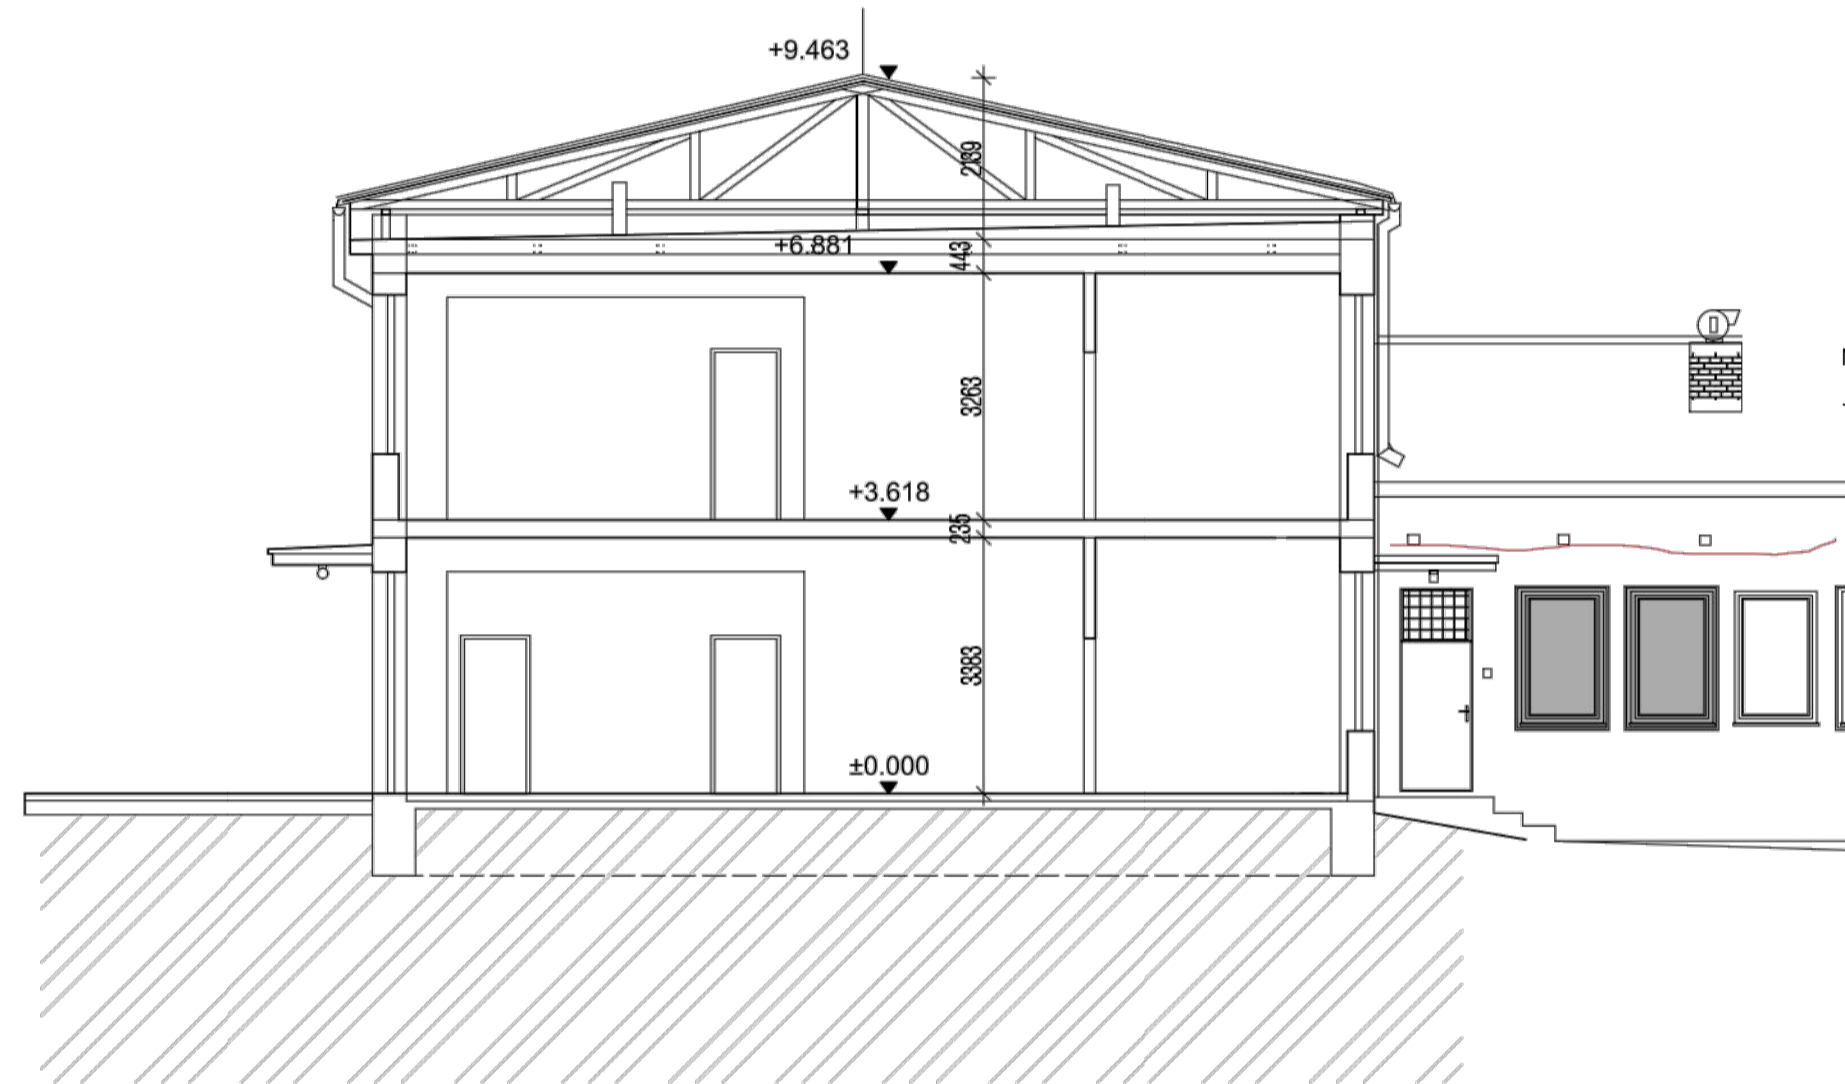


REZ PAVILON 2 NOVÝ

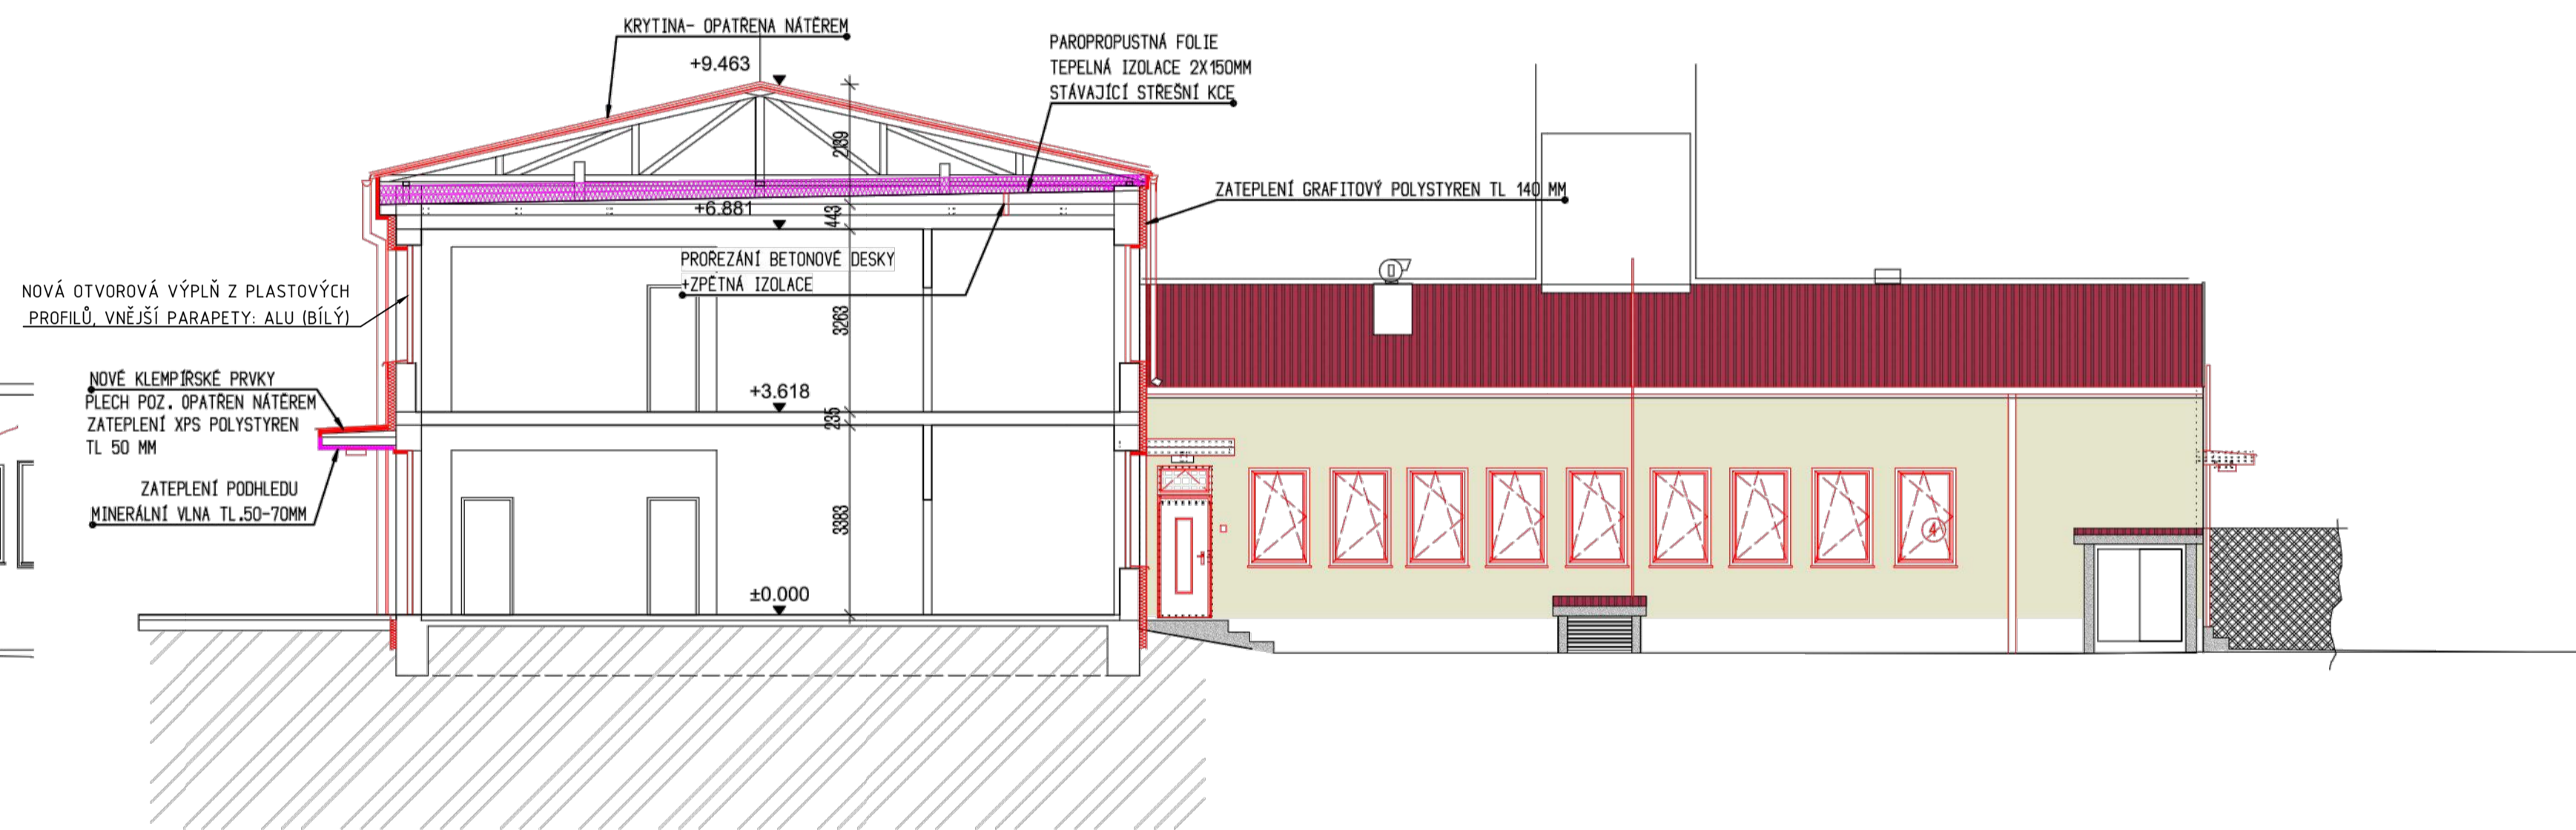

REZ PAVILON 3 PŮVODNÍ

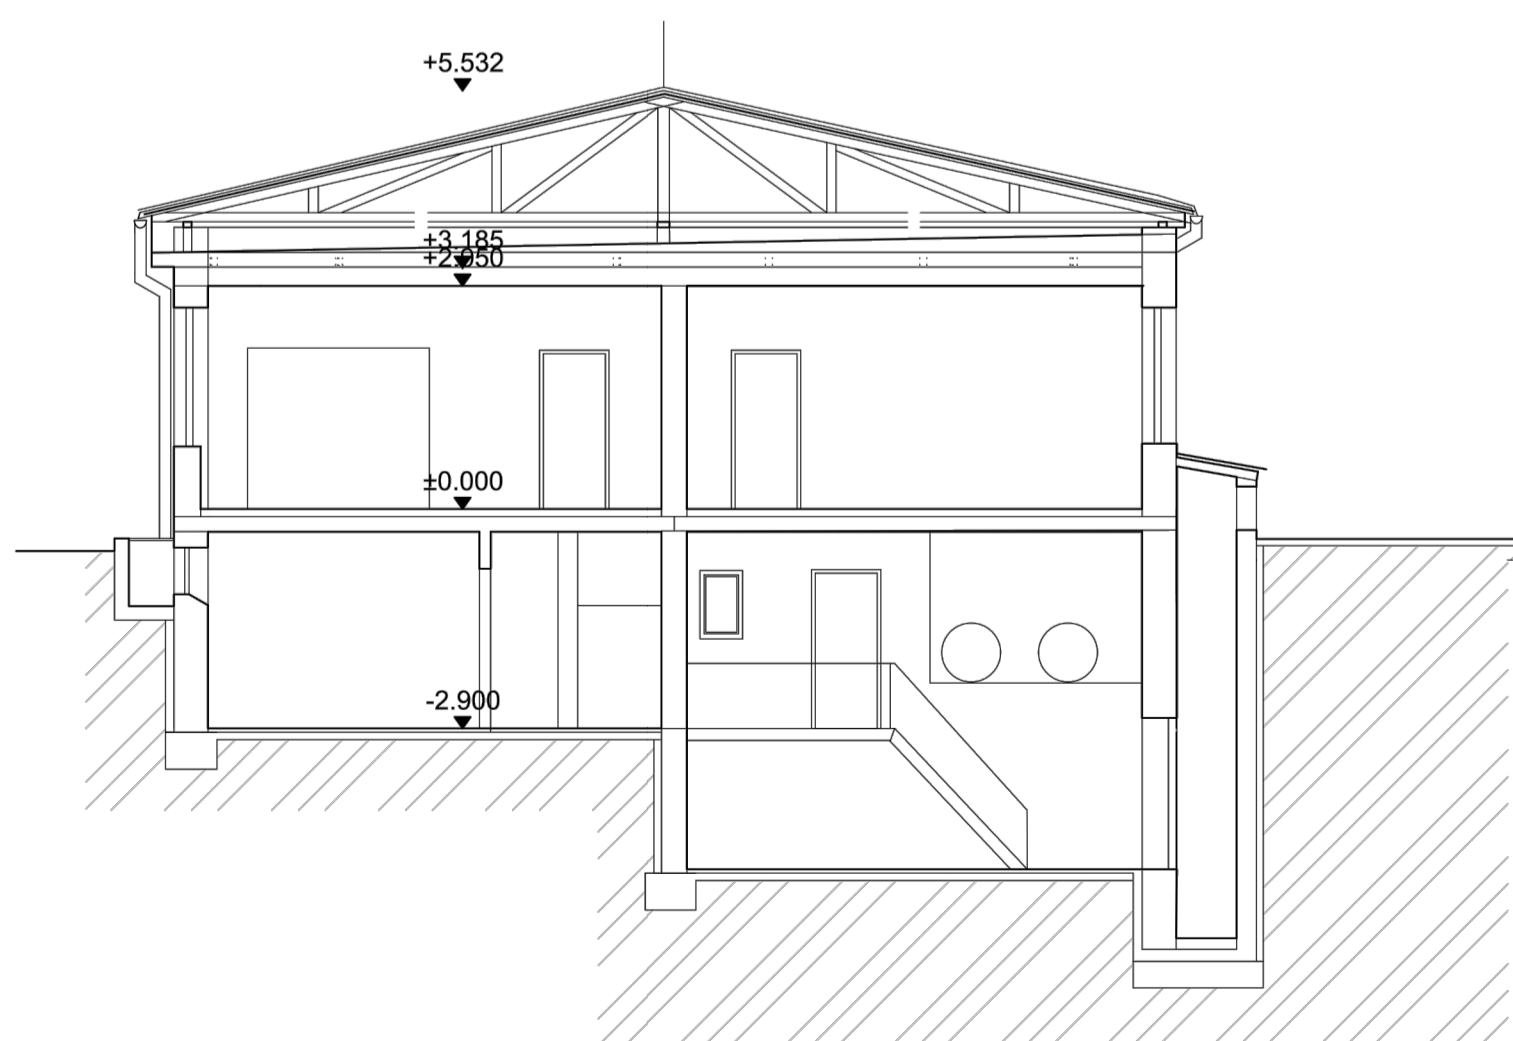

REZ PAVILON 3 NOVÝ

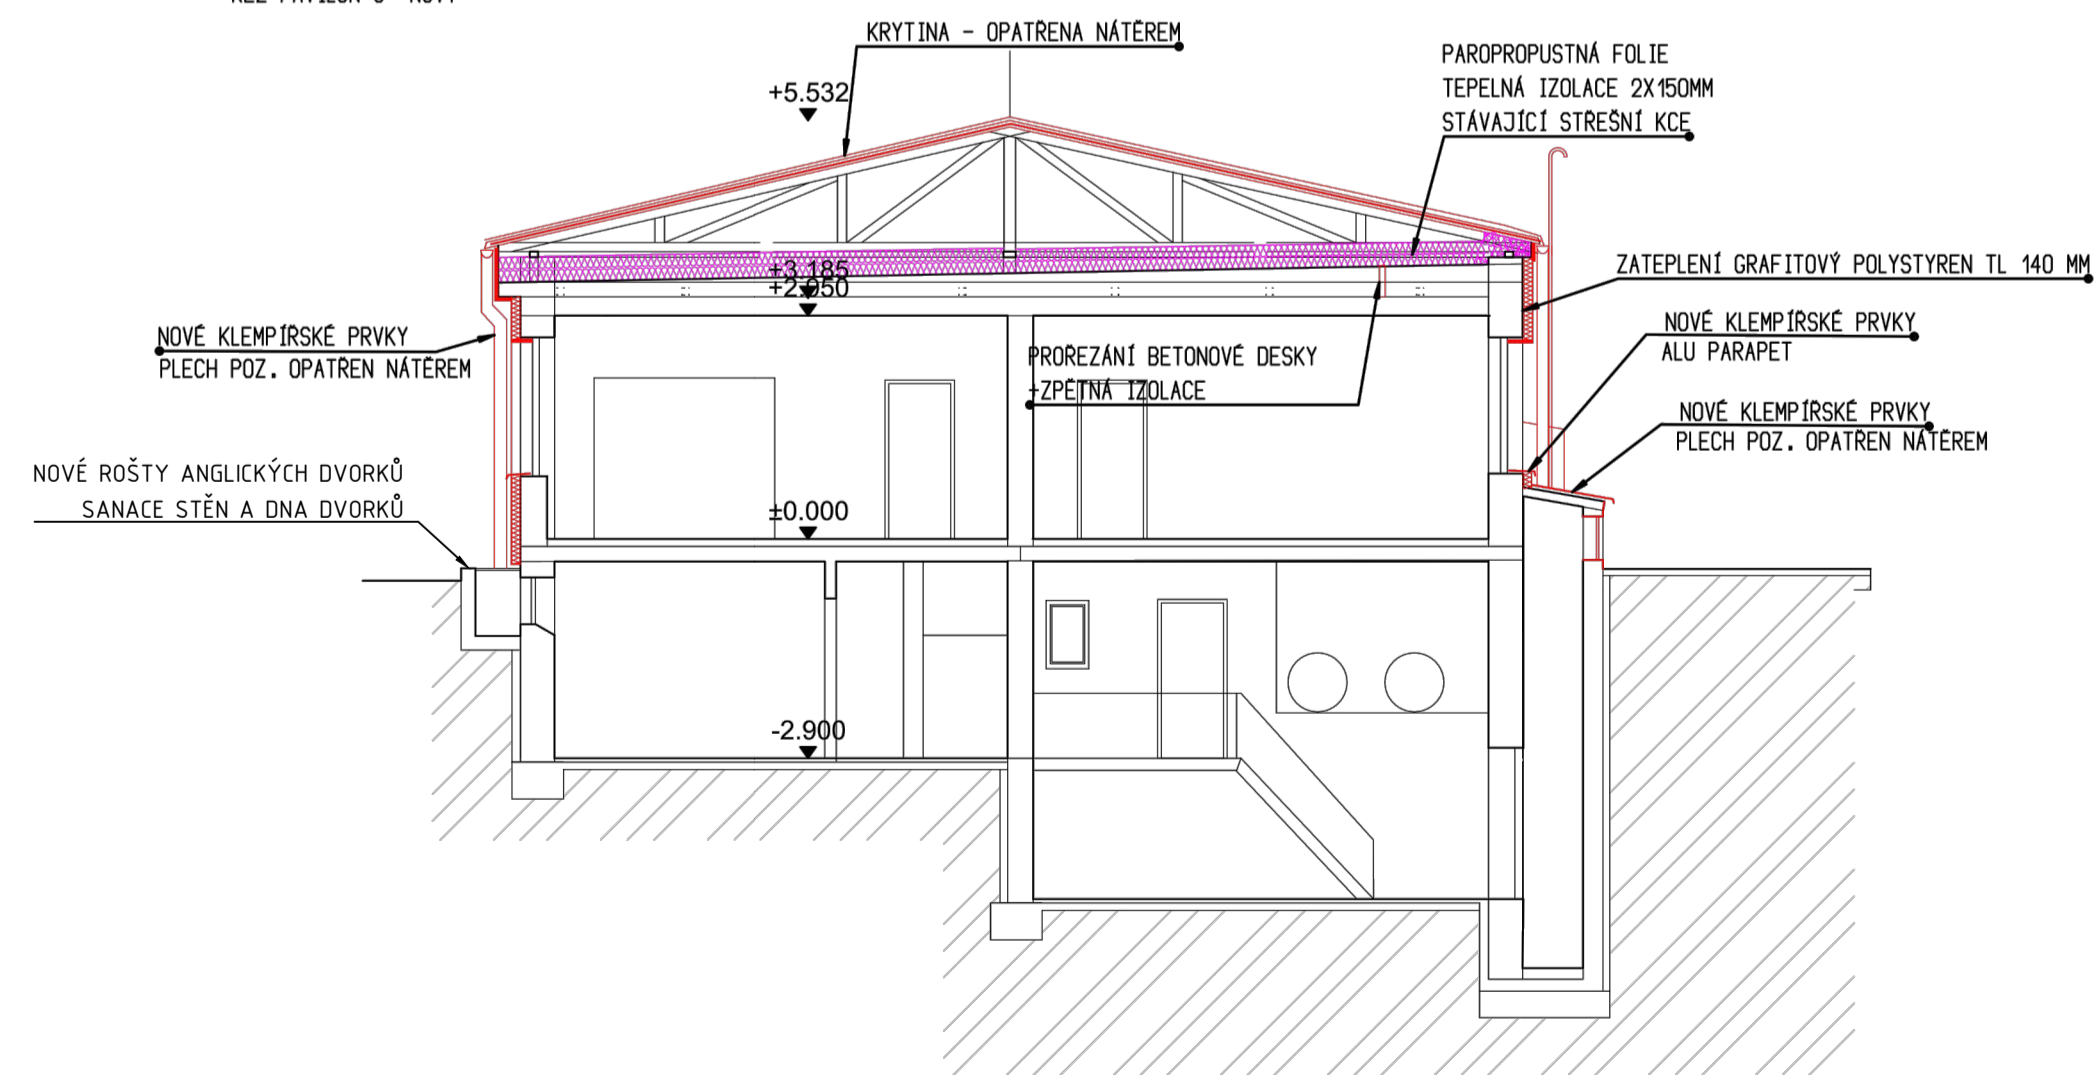

DEA Energetická agentura, s.r.o. Benešova 425, 664 42 Modřice		Cesta k úsporám energií www.dea.cz	
PROJEKTANT	ING. MARCEL WILČEK	AUTORIZAČNÍ ŘÁZIDLO	
KONTROLOVAL	TOMÁŠ SYKORA		
ZODPOVĚDNÝ PROJEKTANT	TOMÁŠ SYKORA		
INVESTOR	MĚSTO BZENEC, NÁMĚSTÍ SVOBODY 73, 69881 BZENEC		
JE	002 BA 80T		
MĚSTO STAVBY	OLŠOVSKÁ ČP 1999 BZENEC		
ČÁST	D11. ARCHITECTONICKO-STAVEBNÍ ŘEŠENÍ		
NÁZEV STAVBY	STAVEBNÍ ÚPRAVY ZŠ A MŠ OLŠOVSKÁ, BZENEC OLŠOVSKÁ ČP 1999 BZENEC	DATA	19/2024
NÁZEV VÝKRESU	REZY - STÁVAJÍCÍ A NAVRHOVANÝ STAV	FORMÁT	A3
		MĚŘÍTKO	1:50
		STUPŇ DOKUMENTACE	OPS
		ČÍSLO DOKUMENTU	14_013
		ČLOU PANE	01/01
		ČÍSLO VÝKRESU	109