




POHLED SEVEROVÝCHODNÍ

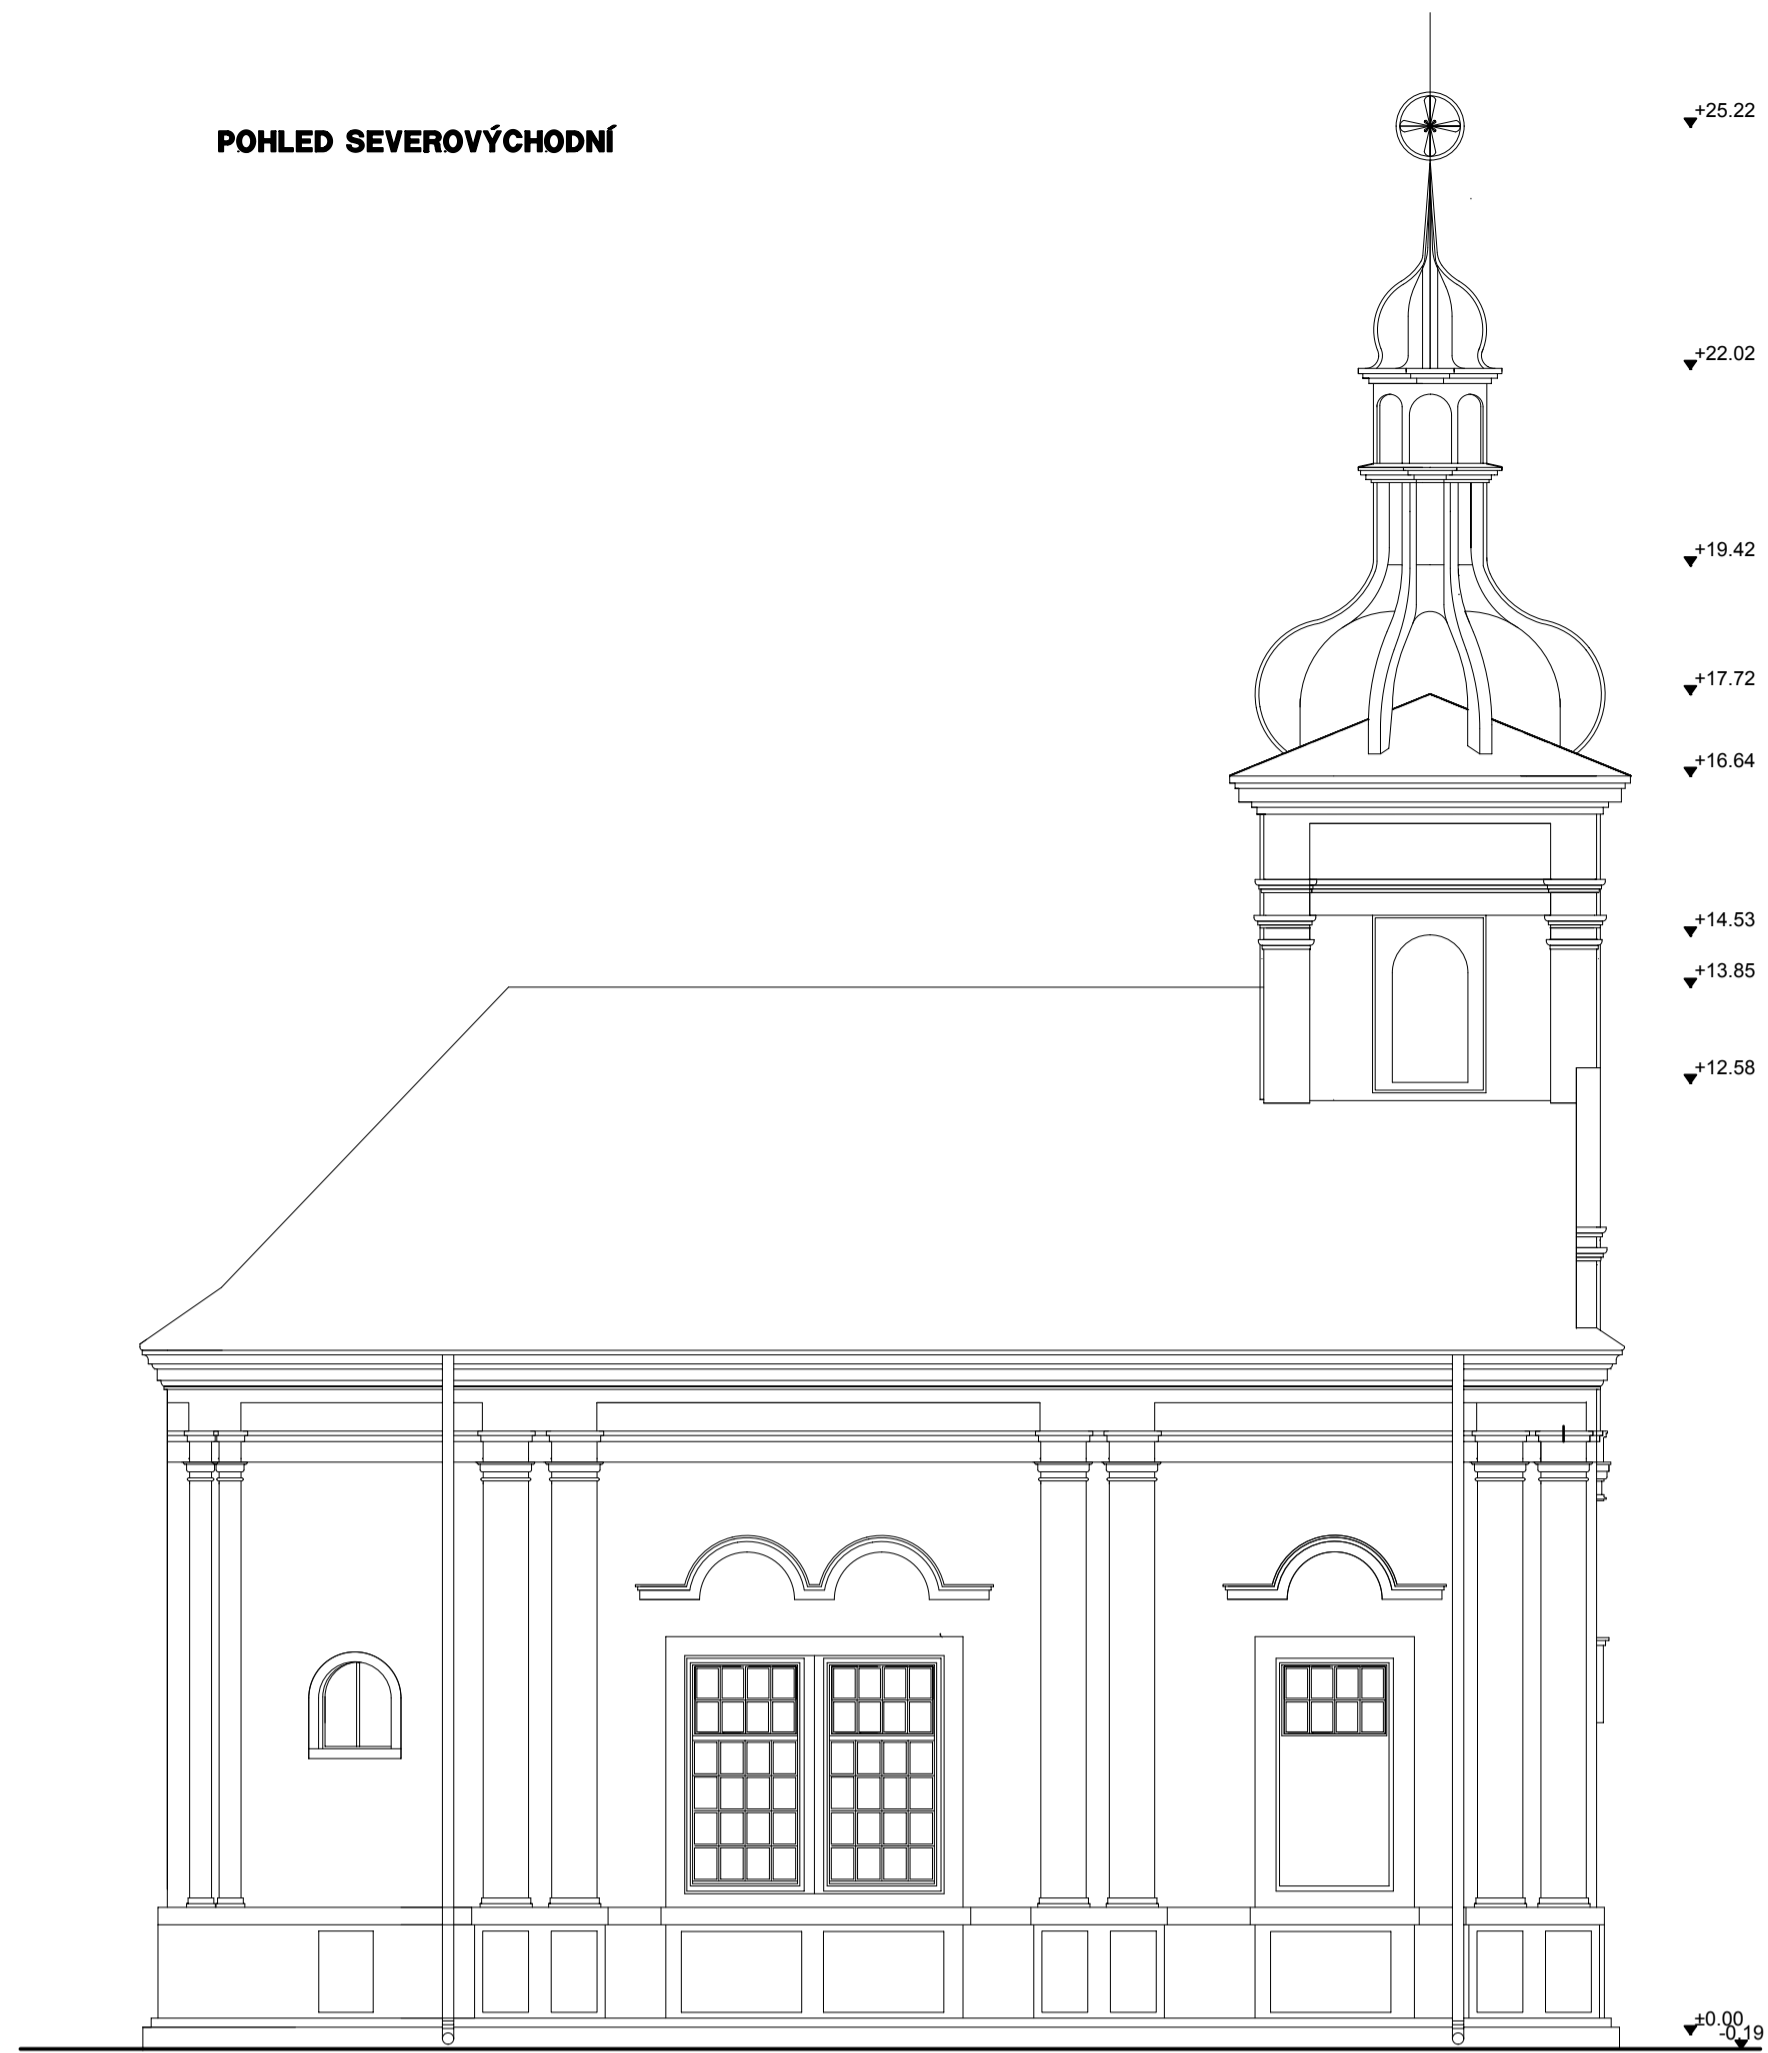


POHLED JIHOZÁPADNÍ

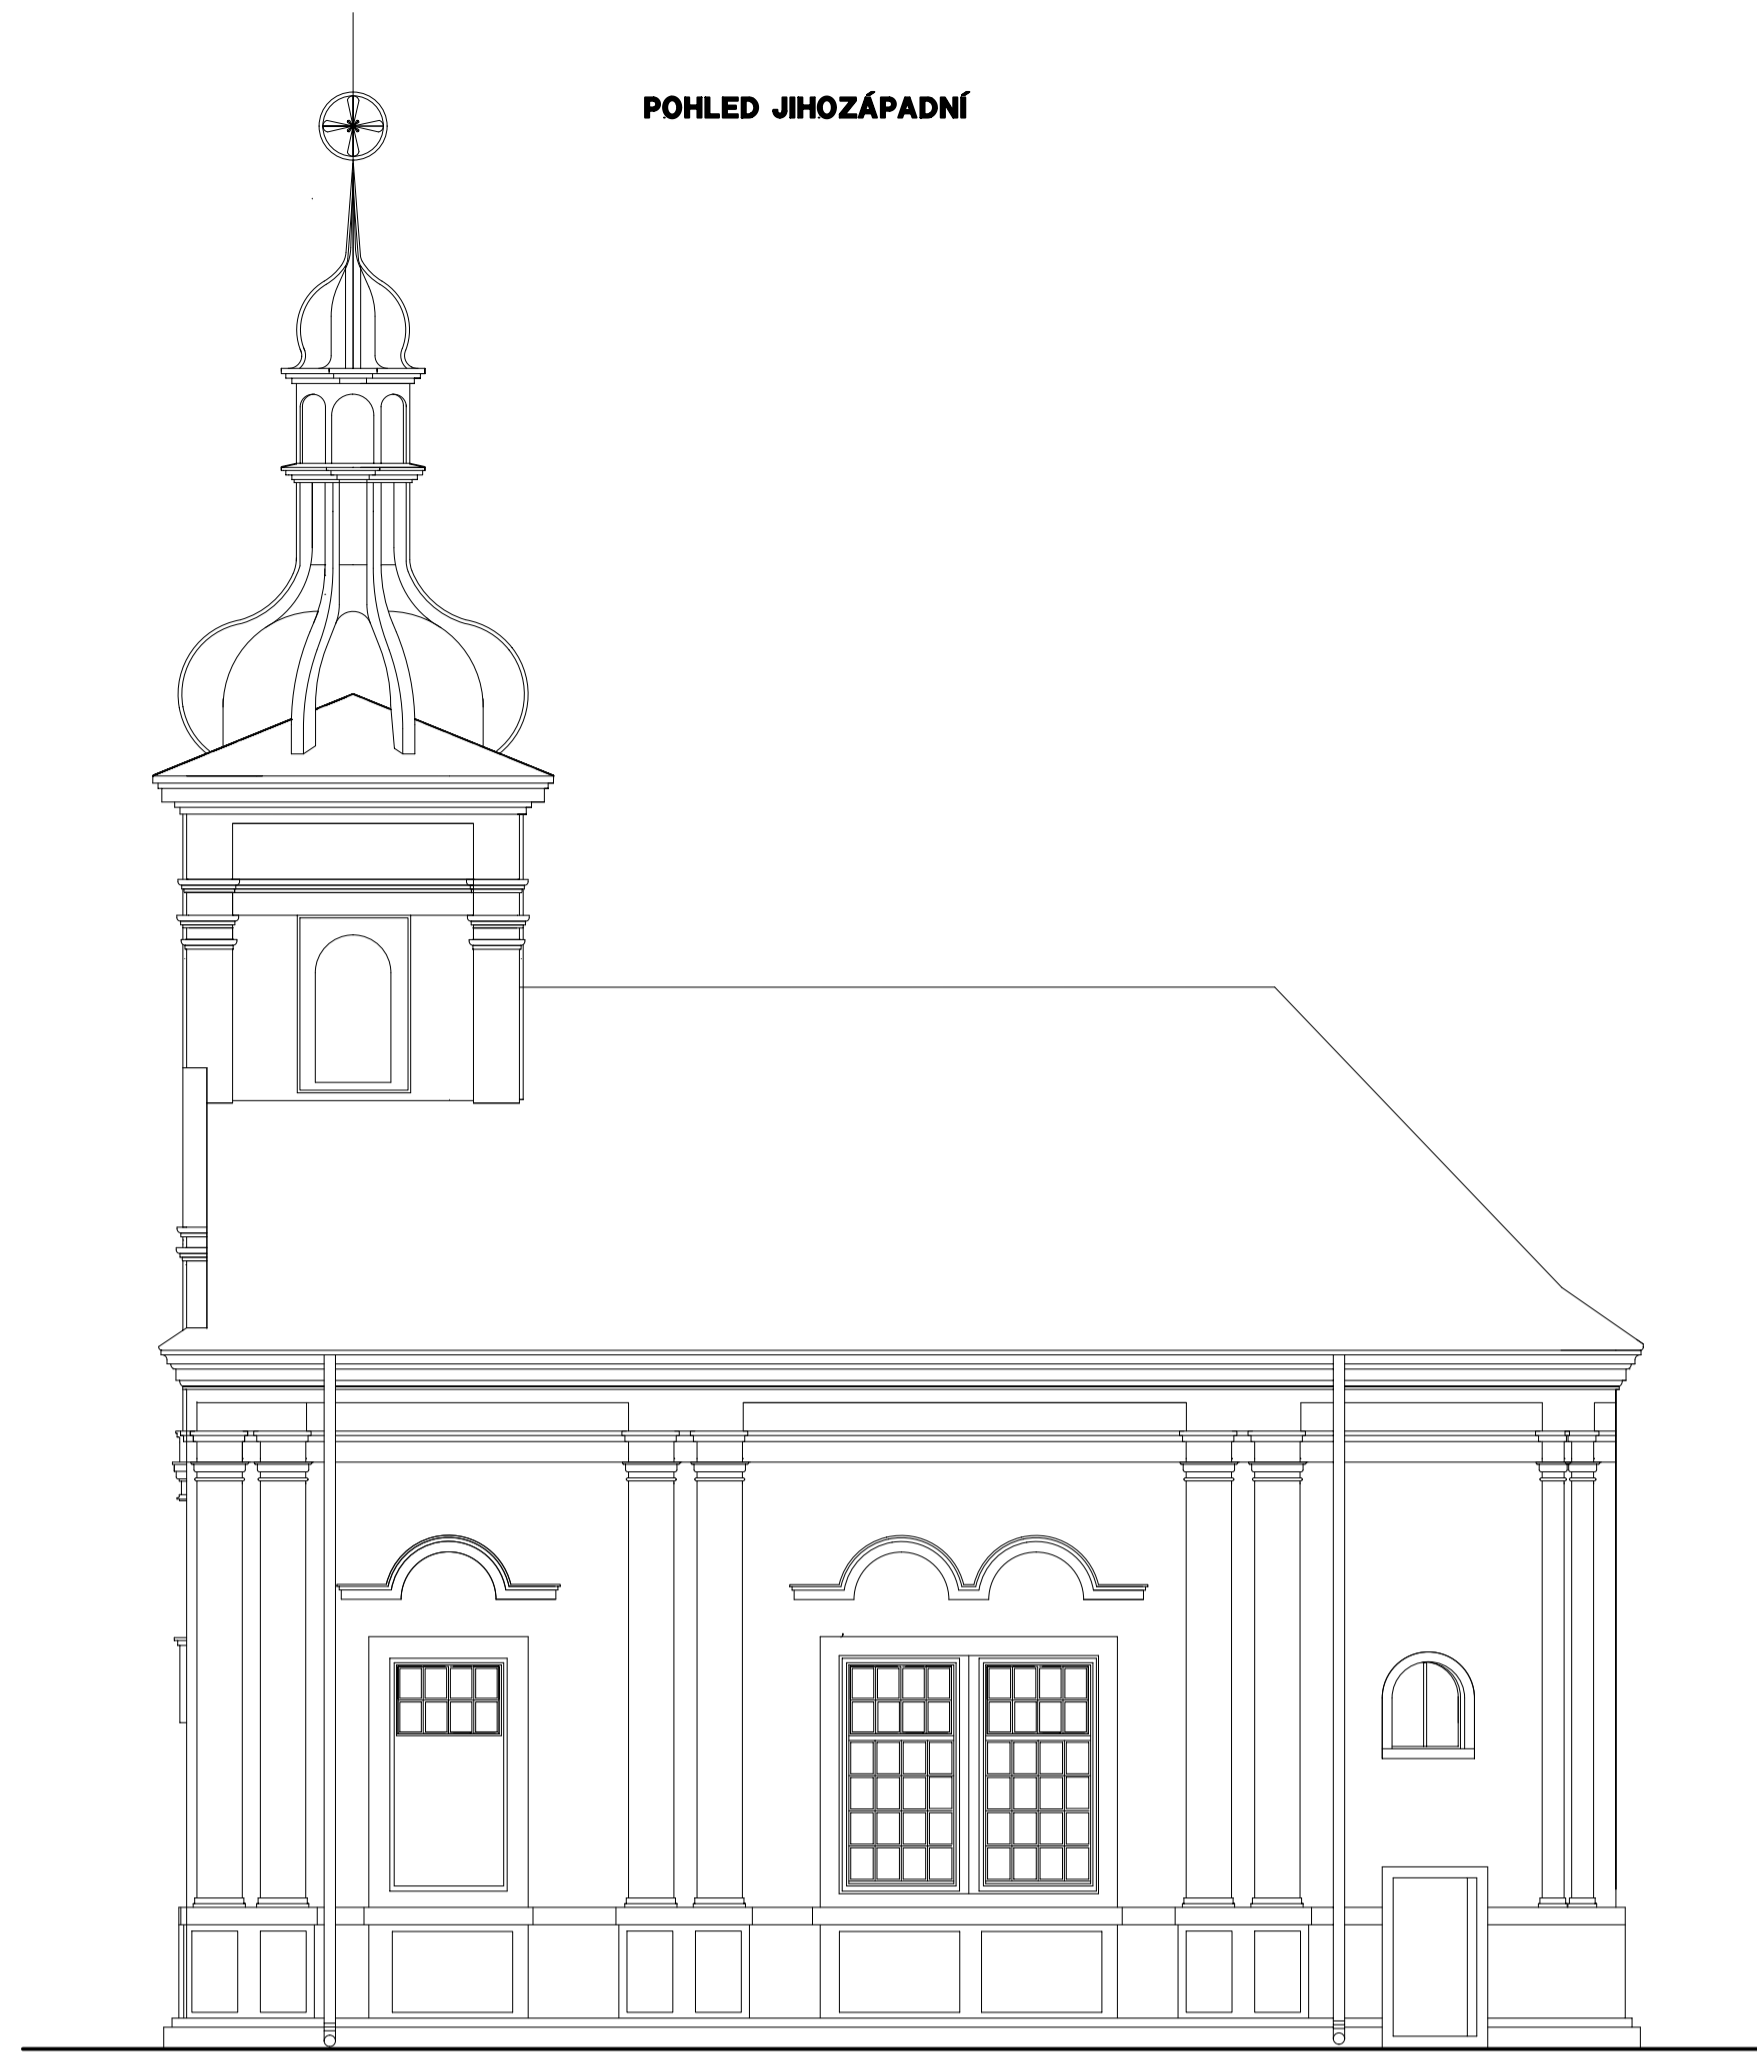

POHLED SEVEROZÁPADNÍ

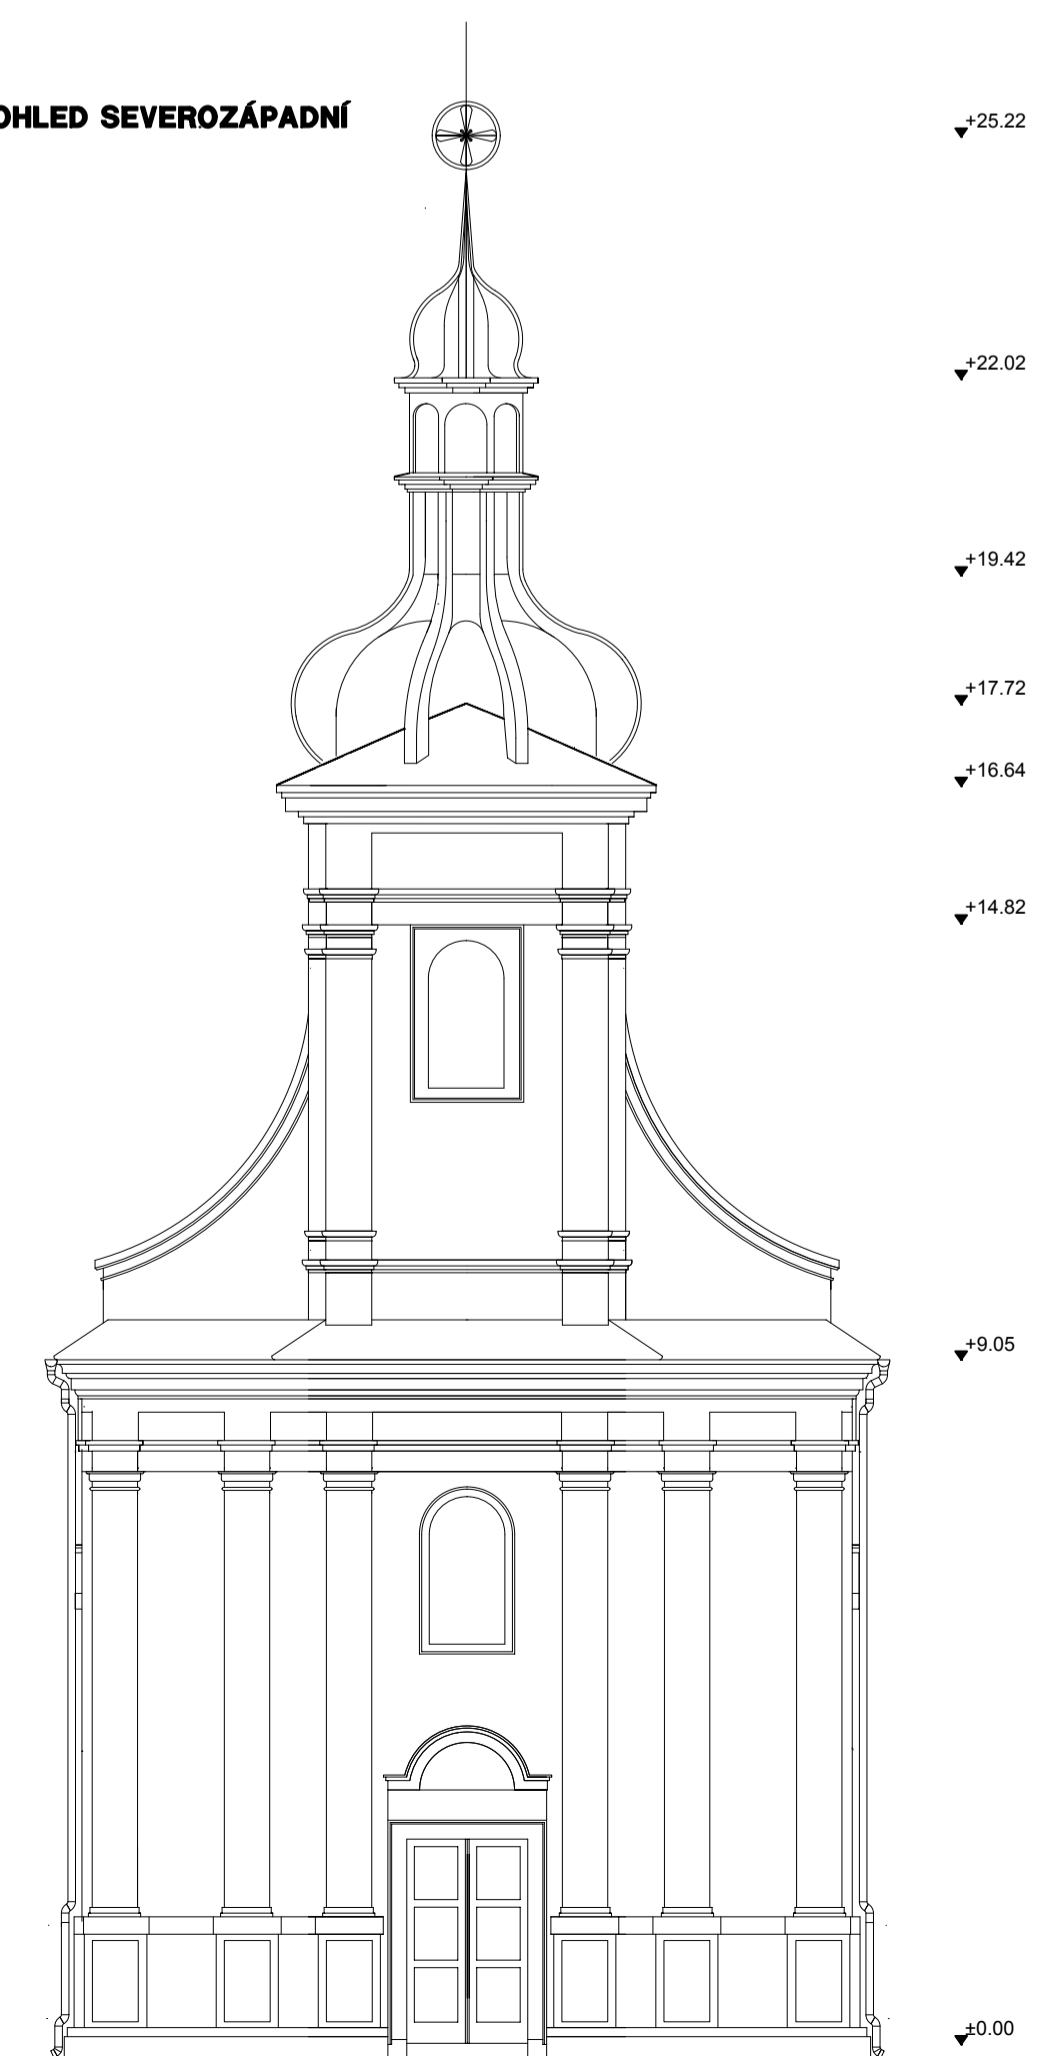

POHLED JIHOVÝCHODNÍ

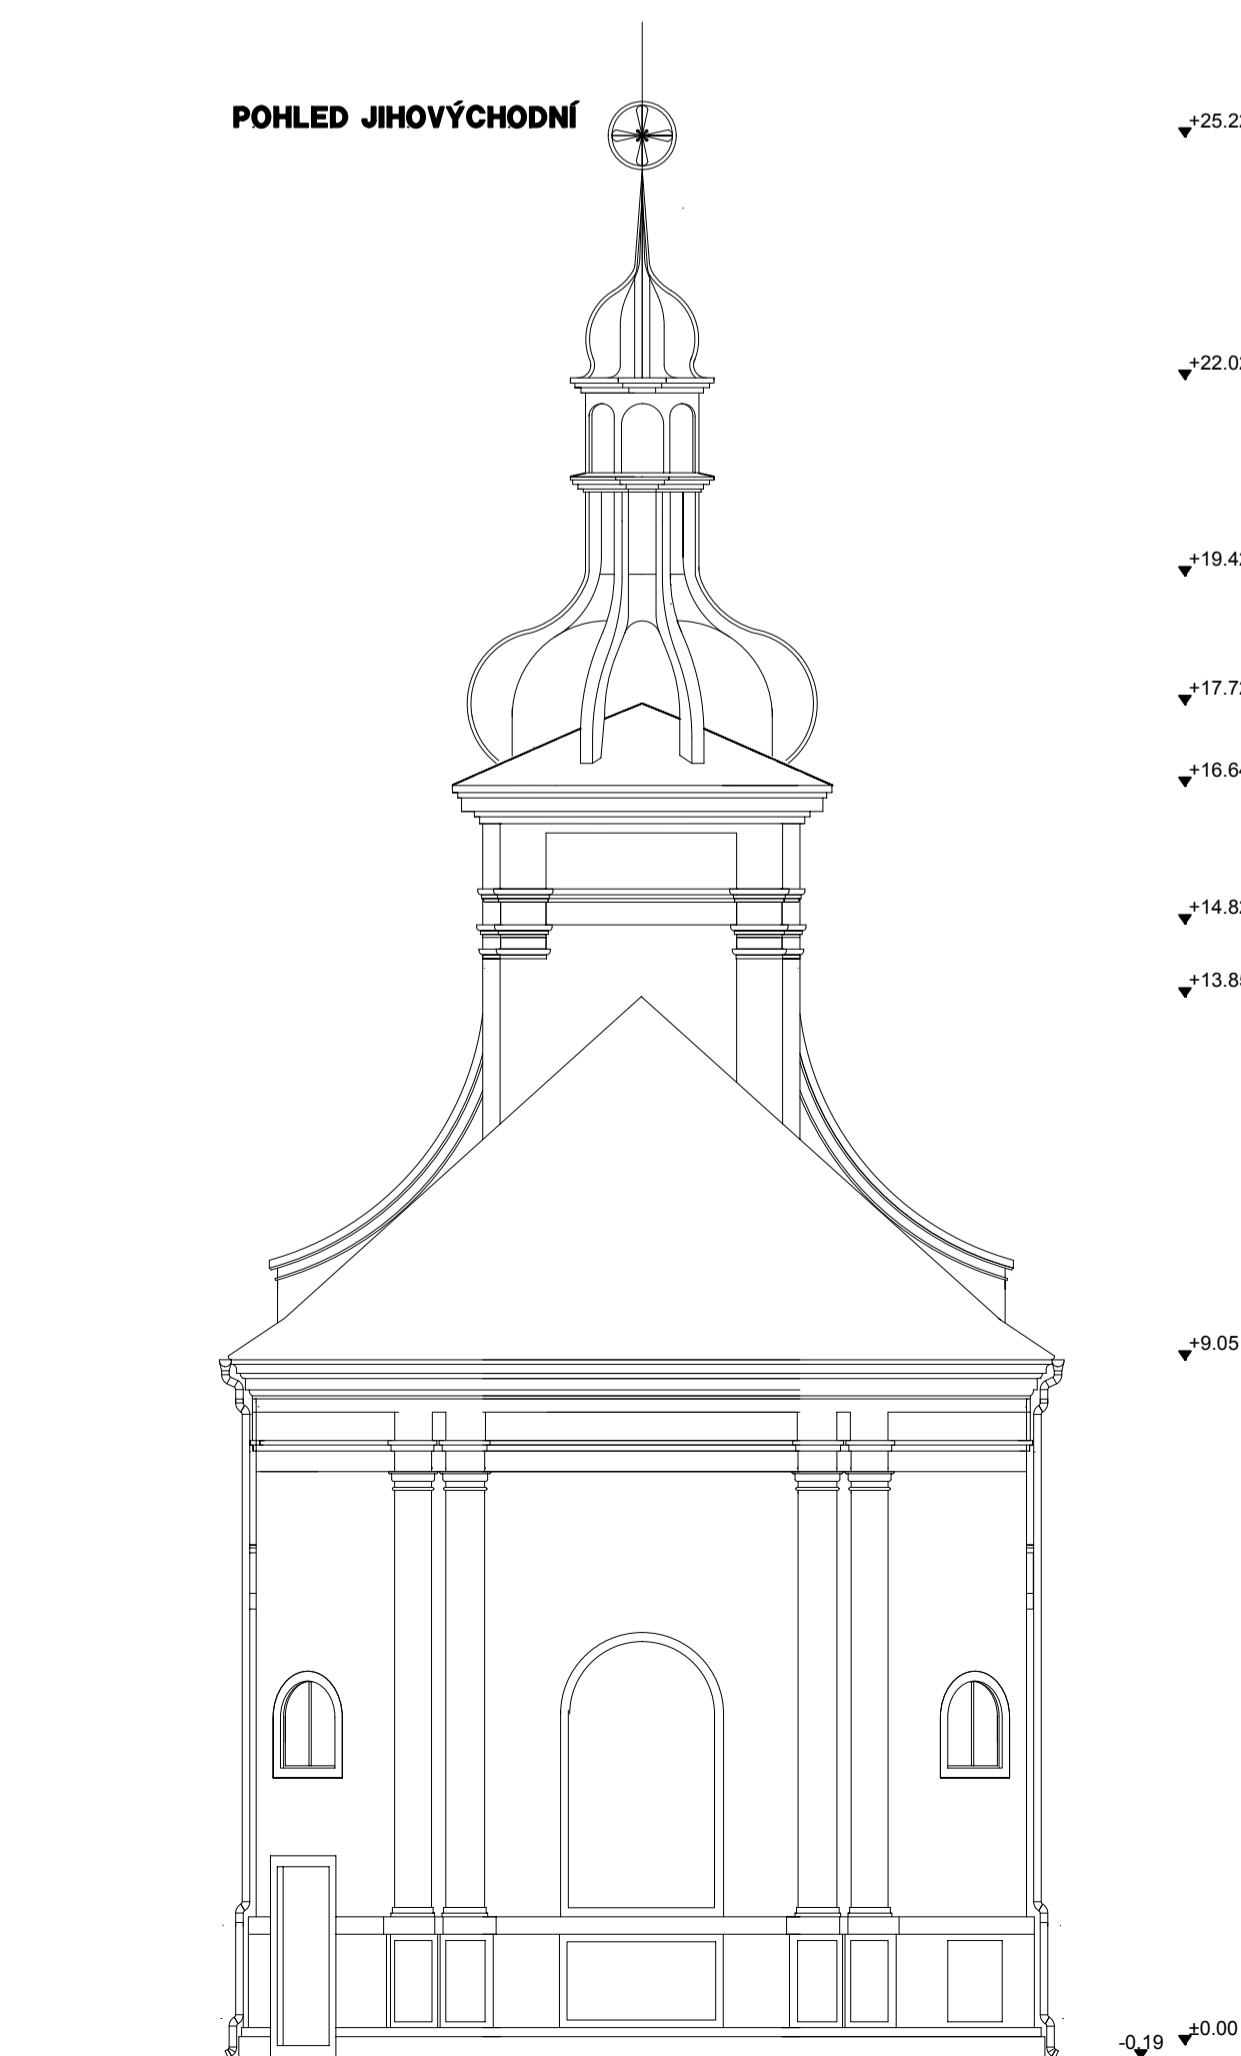

POZNÁMKA:

VEDENÍ NG. SÍTÍ JE POUZE INFORMATIVNÍ, NESLOUŽÍ JAKO VYTÝČOVACÍ VÝKRES.
TATO DOKUMENTACE SLOUŽÍ PRO STAVEBNÍ ŘÍZENÍ, NERESÍ DETAILY PROVEDENÍ STAVBY.

±0,000= ÚROVEŇ PODLAHY

TATO DOKUMENTACE JE DUBENNĚM VLASTNICTVÍM PROJEKČNÍ KANCELÁŘE UHPON s.r.o. A NESMÍ BYTI BEZ PŘEDCHOZÍHO PŘESNĚHO SOUHLASÍ KOPÍROVÁNA, ROZMNOŽOVÁNA A ZPŘÍSTUPNĚNA JINÝM FYZICKÝM NEBO PRÁVNICKÝM SUBJEKTŮM.	
PROJEKTANT	UHPON s.r.o. projektová kancelář sídlo: Kurovsko 314, tel. 572 548 15 mobil 608 88 99 38, 723 54 14 39 email: uhp@seznam.cz
KONTROLOVAL	ING. MAREK FIALA
VYPRACOVAL	RENA BLAŽKOVÁ
INVESTOR	JE: PUPKŮVĚ 365 Uherské Hradiště, tel. 572 557 891
STAVBA	OBNOVA KAPLE sv. FLORIÁNKY poz. parc. č. 3702 k.ú. Bzenec Bzenec, 696 81
MÍSTO	BZENEC, 696 81
OBSAH	POHLEDY
FORMÁT	A4
DATUM	1. 2013
STUPĚŇ	DSP
Č. ZÁK.	13/957/24
MĚRITKO	1:100
Č. V.	04