PŘÍČNÝ ŘEZ - KOMUNIKACE PRO PĚŠÍ I POJÍŽDĚNÁ

š. 4,0 m "HLAVNÍ BRÁNA - ZPEVNĚNÁ PLOCHA"

M 1:25

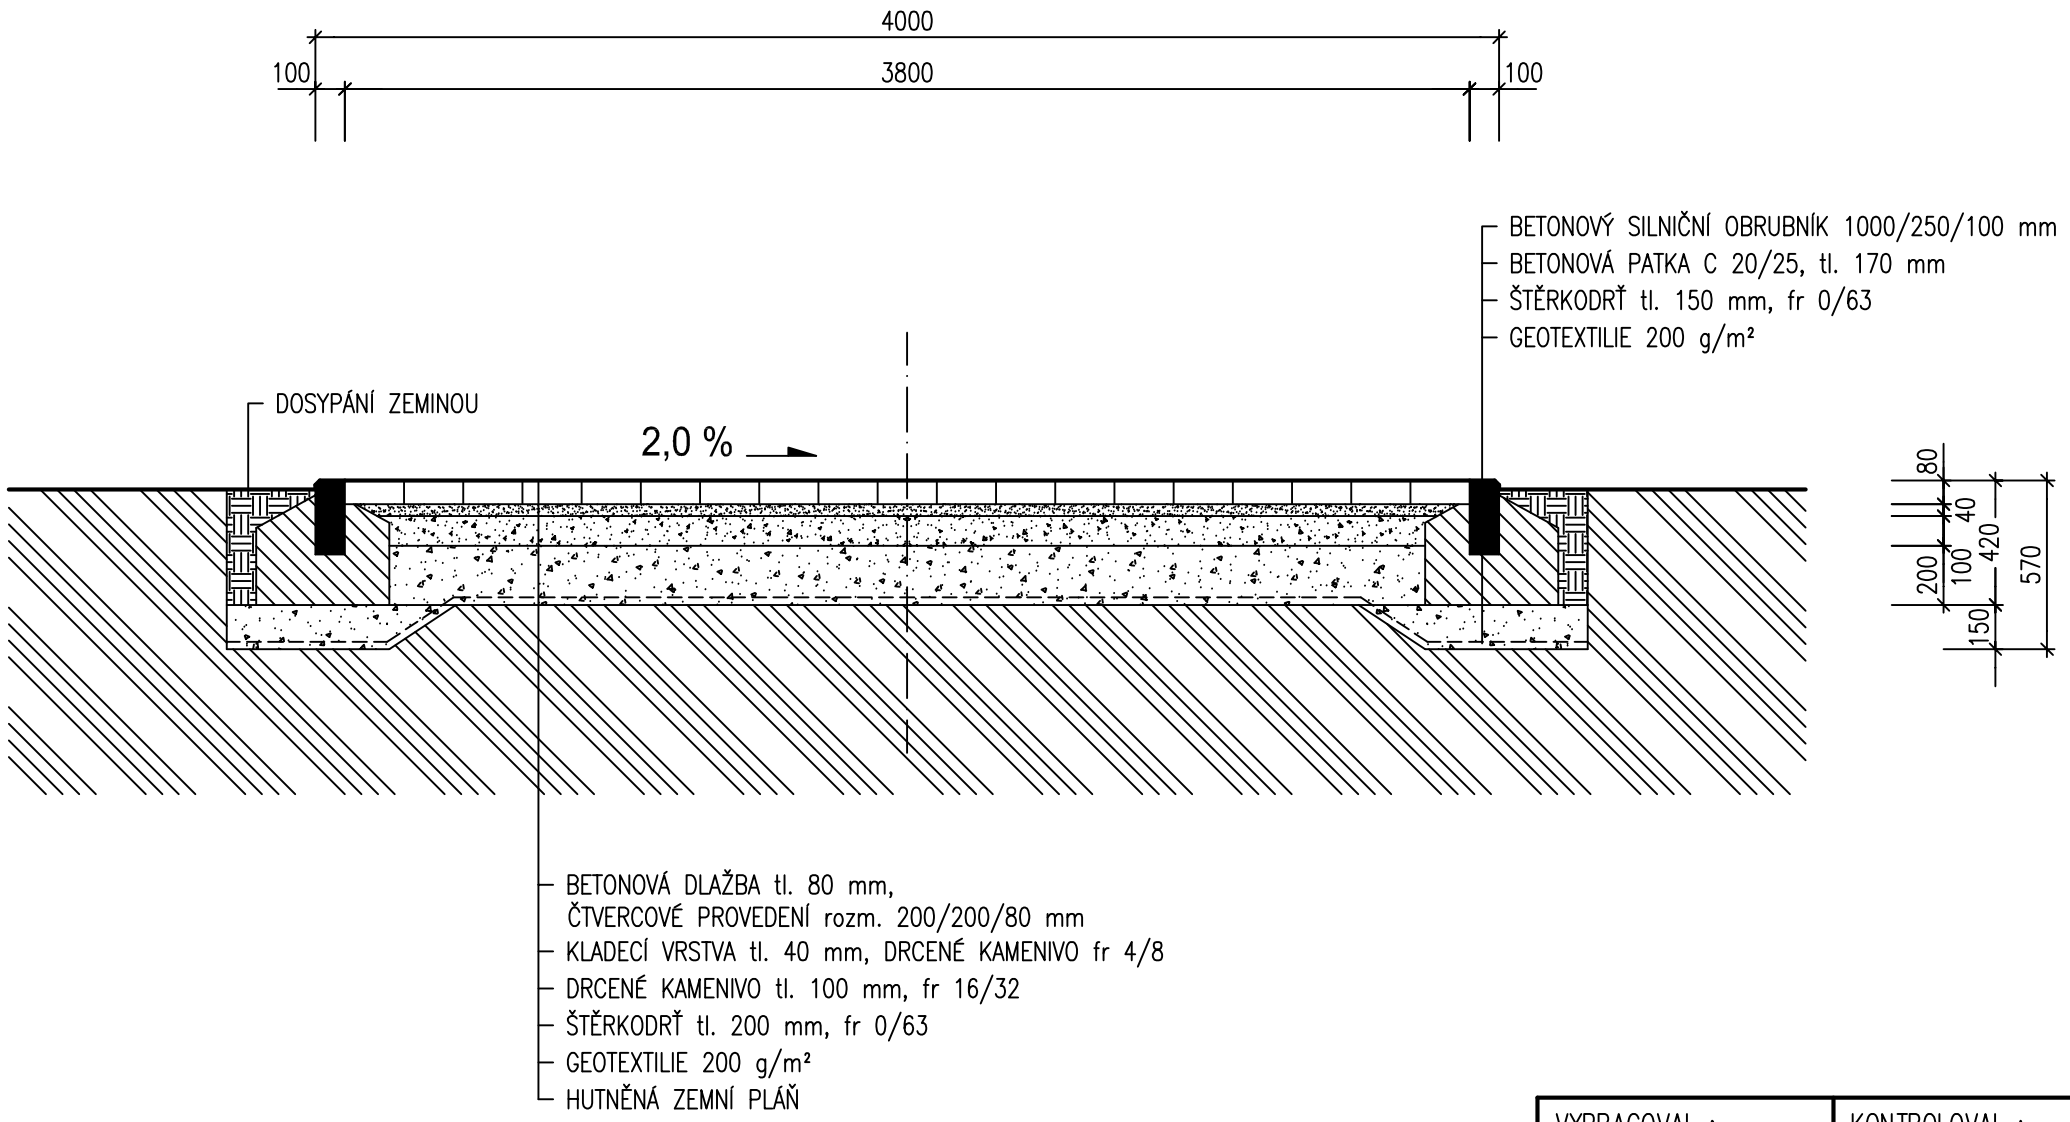

VYPRACOVAL :	KONTROLOVAL :	PROJEKTANT:	CB s.r.o NA RYBNÍČKU 387/6 ,460 01 LIBEREC TEL.:+420 739 059 036 E-MAIL: cb.sro@centrum.cz www.cb-cz.eu
MICHAL SLOVÁČEK	ING. MIROSLAV SOCHOREC	ING. MIROSLAV SOCHOREC	
INVESTOR :	MĚSTO BZENEC NÁMĚSTÍ SVOBODY 73, 696 81 BZENEC		
MÍSTO STAVBY :	k.ú. BZENEC, parc. č. 1944, 1945/1		STUPEŇ PD : ÚS+OS DATUM : 04/2015
STAVBA :	OBNOVA ZÁMECKÉHO PARKU VE BZENCI, II. ETAPA - ZPEVNĚNÉ PLOCHY SO 03 DLÁŽDĚNÉ KOMUNIKACE		POČET A4 : 2 Č. ZAKÁZKY : MĚŘÍTKO : 1:25 / VÝKRES Č. : D.3.1b 06
OBSAH VÝKRESU :	VZOROVÝ PŘÍČNÝ ŘEZ KOMUNIKACÍ "HLAVNÍ BRÁNA - ZPEVNĚNÁ PLOCHA"		