


# REVITALIZACE BROWNFIELDU „ZÁMEK BZENEC“

## SO-04.2 ZASTÁVKA BUS + SJEZD

# SITUACE DOPRAVNÍHO ŘEŠENÍ M 1:250

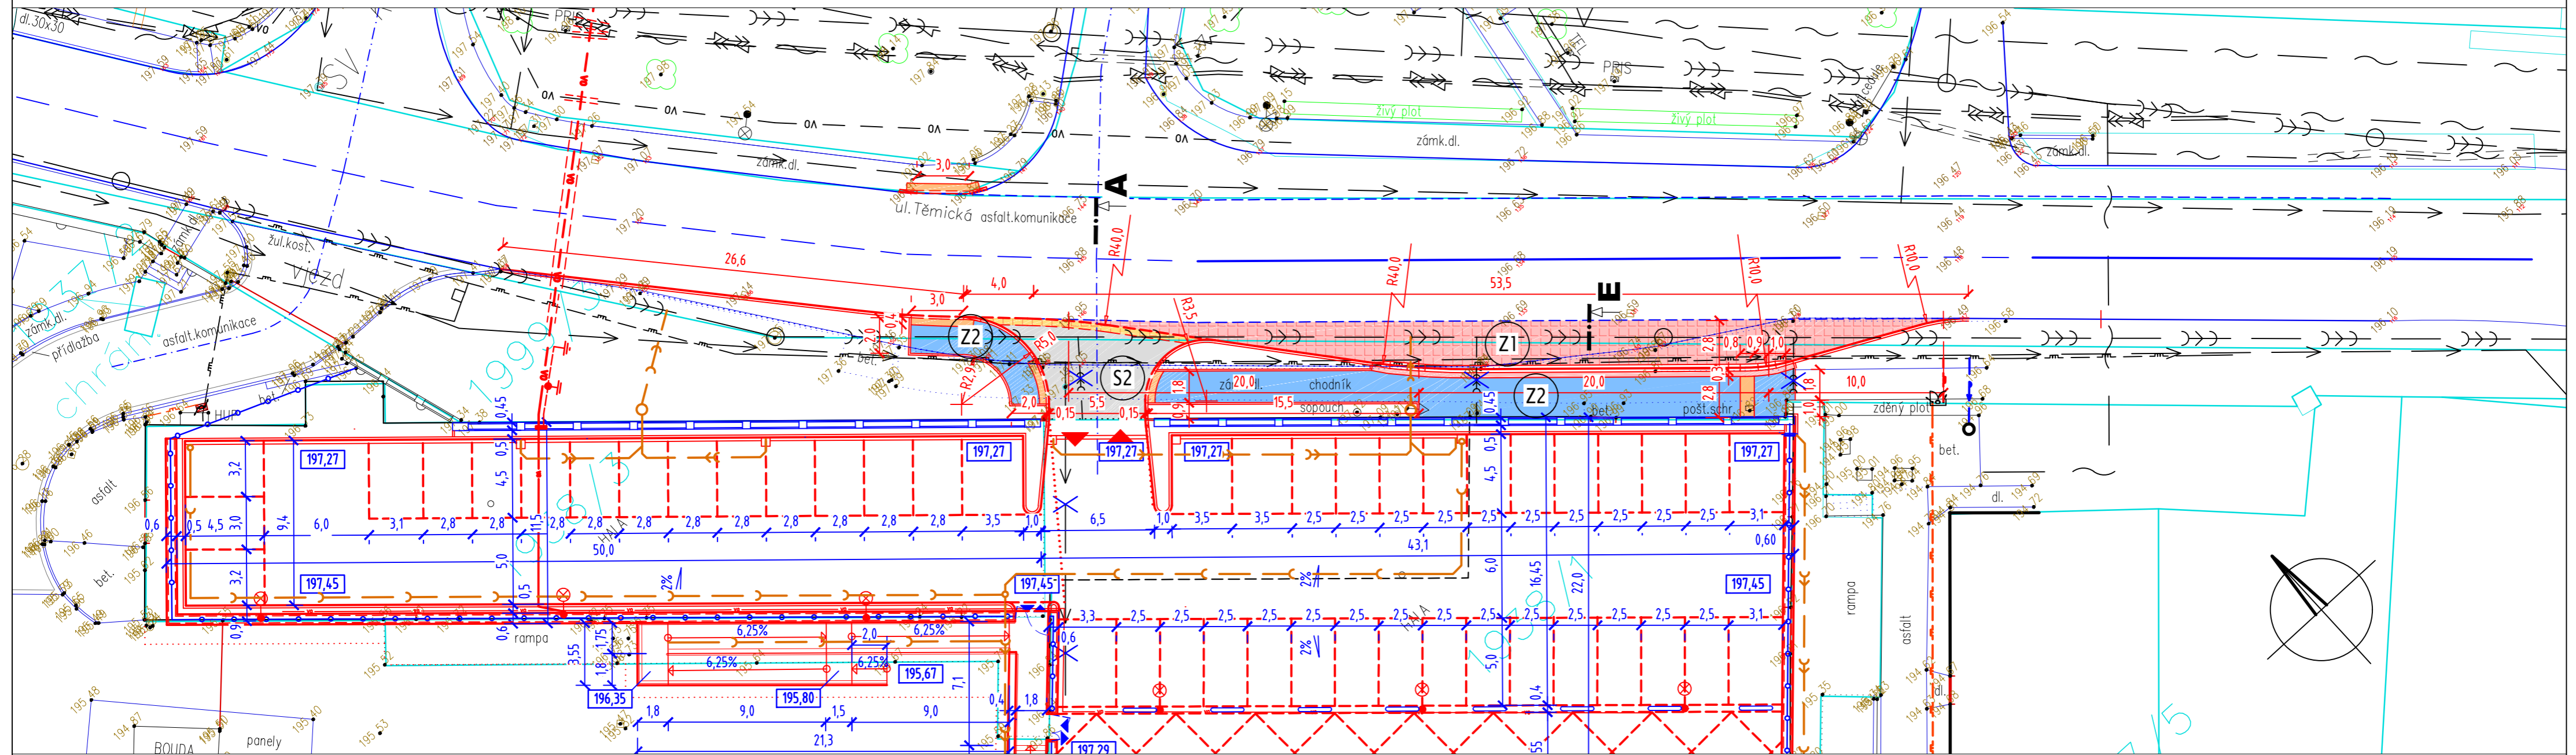

### LEGENDA IS:

- |   |  |
|---|--|
| <b>STÁVAJÍCÍ</b>                                  | <b>NOVÉ</b>  |
| — X — KANALIZACE JEDNOTNÁ<br>RUŠENÁ ČÁST PŘÍPOJKY | SO 02 — STL PŘÍPOJKA   |
| — X — VODOVOD / RUŠENÁ ČÁST                       | SO 03 — NTL VNITŘNÍ ROZVODY                                    |
| — — PLYNOVOD STL                                  | SO 03 — VODOVODNÍ PŘÍPOJKA                                     |
| — — KABEL NN                                      | SO 04.4 — PŘÍPOJKY DEŠŤOVÉ KANALIZACE                          |
| — — KABEL VN                                      | SO 04.4 — AREÁLOVÉ VEDENÍ<br>DEŠŤOVÉ KANALIZACE                |
| — — SĎELOVACÍ KABEL                               | SO 04.4 — AREÁLOVÉ PERFOROVANÉ VEDENÍ<br>ZBYTKOVÉ DEŠŤOVÉ VODY |
| — vo — KABEL VO                                   | SO 04.5 — STOŽÁRY A VEDENÍ VO<br>POD KOMUNIKACÍ S CHRÁNIČKOU   |

### LEGENDA OBJEKTŮ:

- |                   |  |
|-------------------|--|
| <b>STÁVAJÍCÍ</b>  | <b>NOVÉ</b>  |
| — BUDOVY          | SO 04.3 — ZDĚNÉ OPLOCENÍ   |
| — ZPEVNĚNÉ PLOCHY | SO 04.3 — PLOTOVÉ DÍLCY A SLOUPKY  |
|                   | SO 04.2 — DLÁŽDĚNÁ PLOCHA AUTOBUSOVÉ ZASTÁVKY<br>KAMENNÁ KOSTKA  |
|                   | SO 04.2 — DLÁŽDĚNÉ PLOCHY POJÍŽDĚNÉ<br>4x ŘADA KAMENNÁ KOSTKA  |
|                   | SO 04.2 — BETONOVÉ DLÁŽDĚNÉ PLOCHY POJÍŽDĚNÉ<br>BETONOVÁ DLAŽBA ŠEDÁ 200/200 TL. 80MM  |
|                   | SO 04.2 — BETONOVÉ BEZBARIÉROVÉ OBRUBNÍKY VÝŠKY 200MM<br>PODĚL NÁSTUPNÍ HRANY  |
|                   | SO 04.2 — BETONOVÉ DLÁŽDĚNÉ PLOCHY POCHOZÍ<br>BETONOVÁ DLAŽBA 200/200 TL. 60MM   |
|                   | SO 04.2 — BETONOVÉ DLÁŽDĚNÉ PLOCHY POCHOZÍ<br>BETONOVÁ DLAŽBA ŠEDÁ 200/200 TL. 60MM  |
|                   | SO 04.2 — BETONOVÉ DLÁŽDĚNÉ PLOCHY POCHOZÍ<br>BETONOVÁ DLAŽBA ČERVENÁ 200/200 TL. 60MM   |
|                   | SO 04.2 — BETONOVÉ DLÁŽDĚNÉ PLOCHY<br>SIGNÁLNÍ PÁS Š. 800MM, VAROVNÝ PÁS Š. 400MM<br>BET. DLAŽBA S VÝSTUPKY ČERVENÁ 200/100 TL. 60MM |

VED. PROJEKCE	AUTORIZACE	VYPRACOVAL	KRESLIL
ING. BREJCHA	ING. ŠTEFANČÍK	ING. KRÍVKA	AUTOCAD
INVESTOR MĚSTO BZENEC, nám. SVOBODY 73, BZENEC 69681			
MĚSTO BZENEC	OKRES HODONÍN		
STAVBA: REVITALIZACE BROWNFIELDU „ZÁMEK BZENEC“			
OBJEKT: SO 04.2 ZASTÁVKA BUS + SJEZD			
OBSAH: SITUACE DOPRAVNÍHO ŘEŠENÍ			

HODONÍN s.r.o. BRNĚNSKÁ 4062/3a 695 01 HODONÍN		
Č. ZAKÁZKY	2019 - 020	Č. PARE
DATUM	05/2019	
ÚČEL	SPOLEČNÉ POVOLENÍ	
FORMÁT	3xA4	
MĚŘÍTKO	1:250	
PROFESE	Č. VYKRESU	
STAVEBNÍ	SO 04.2 - D - 01	