HORNÍ NÁMĚSTÍ A PARK U KOSTELA VE BZENCI 1:200

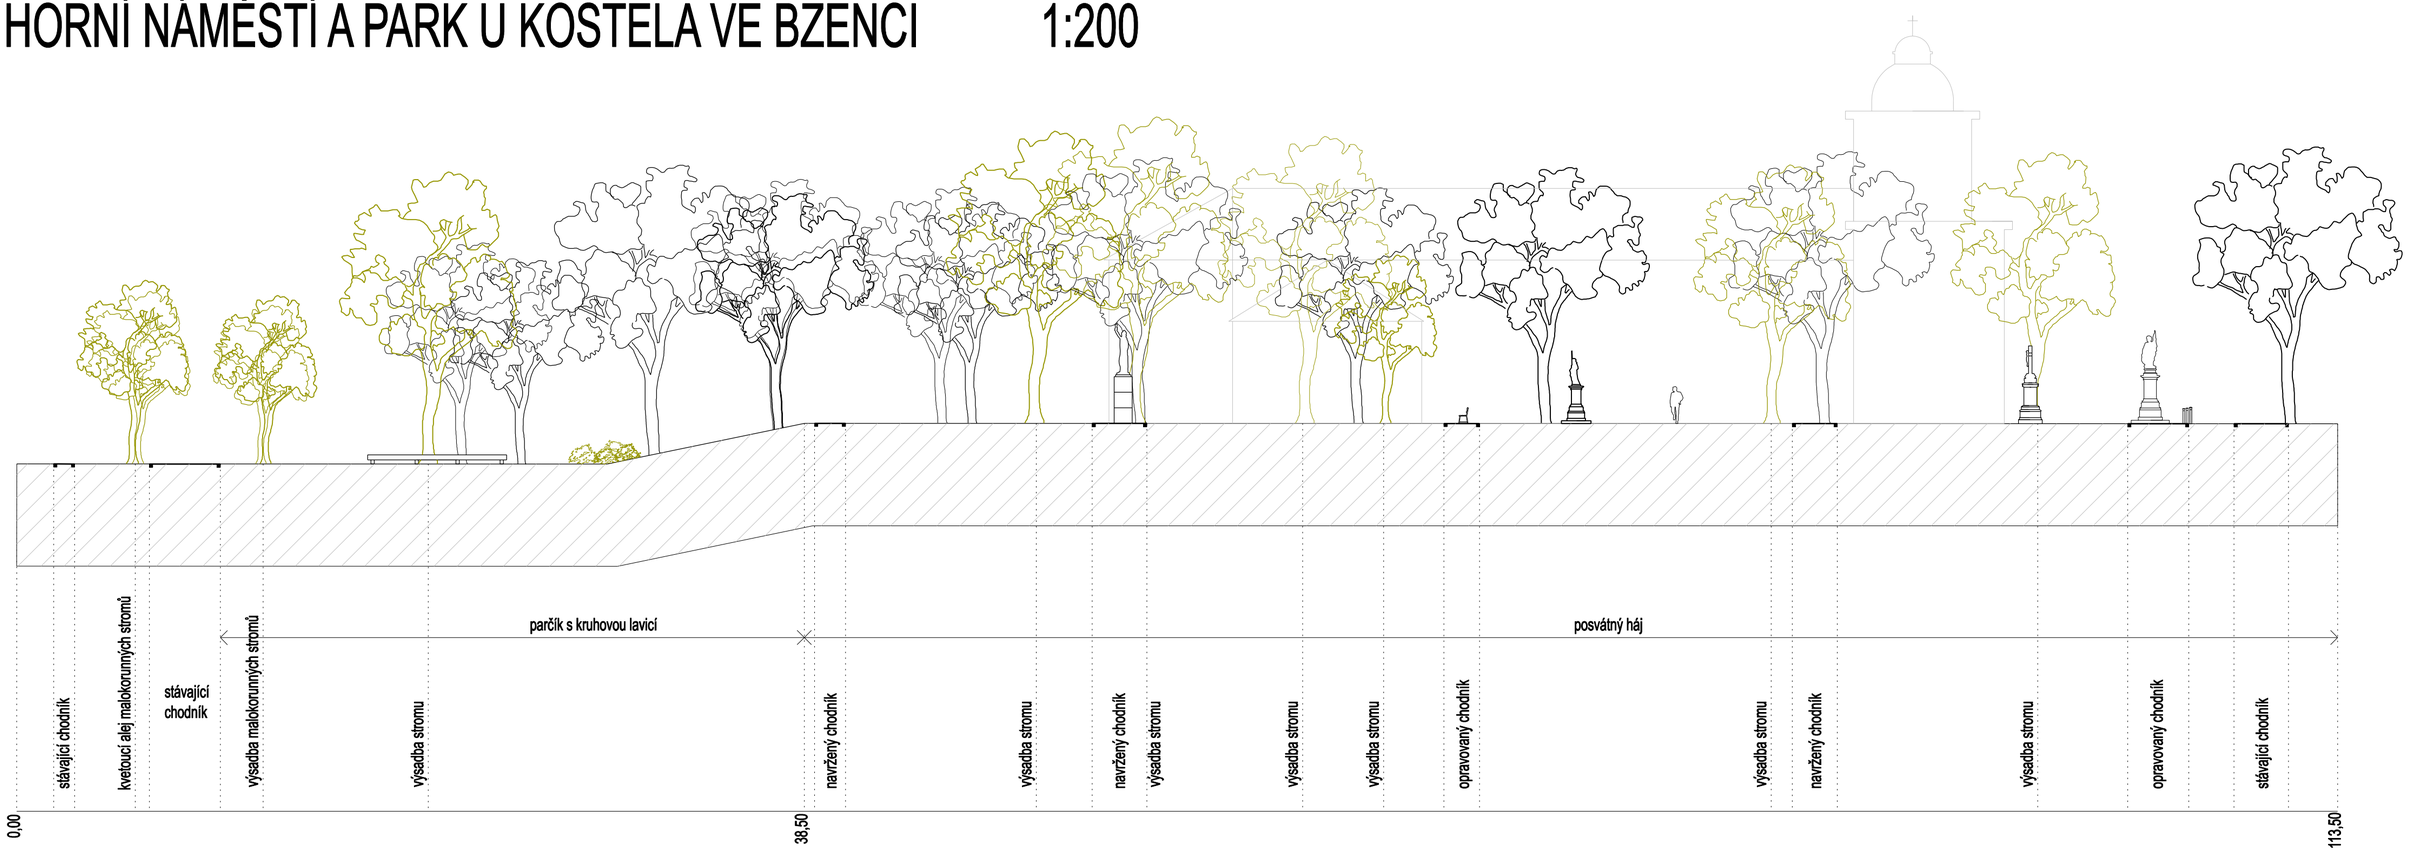

NAVRHOVAL: LUKÁŠ VRÁNA, ING. ALENA SOUŠKOVÁ	VYPRACOVAL: ING. MARTIN DOŠEK	**Atelier LIST** Landscape Architecture Zástřizly 41, 768 05 Koryčany Mobil: 728 203 565 E-mail: vrana-lukas@seznam.cz
INVESTOR: Město Bzenec, nám.Svobody 73, 696 81 Bzenec		
MÍSTO STAVBY: k.ú. bzenec, p.č.: 2, 24, 25, 26, 2278		
HORNÍ NÁMĚSTÍ A PARK U KOSTELA VE BZENCI	FORMÁT	3xA4
	DATUM	7.2009
	STUPEŇ	STUDIE
	PROFESE	ZAHR. ARCH.
ŘEZOPOHLED B-B'	ZAKÁZKA ČÍSLO	1/2009
	MĚŘÍTKO 1:200	ČÍSLO VÝKRESU 05