


PŘÍČNÉ ŘEZY

M 1:50


PŘÍČNÝ ŘEZ "A"

m 0,0 z.ú.

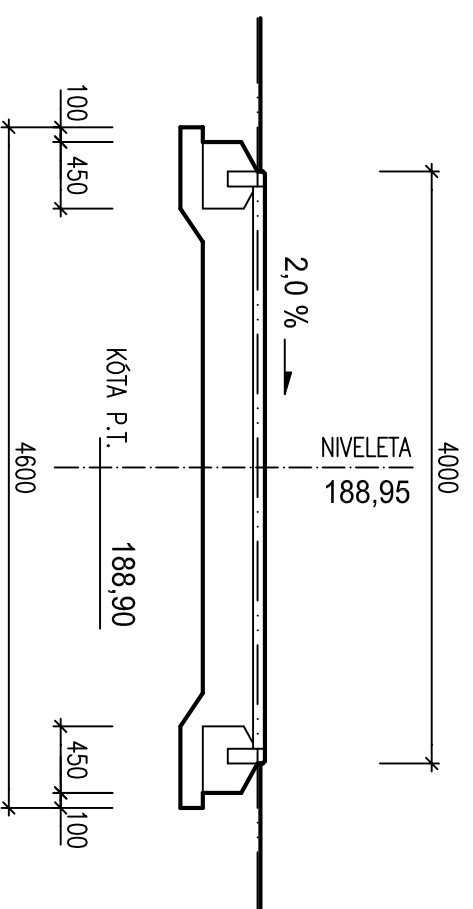


PŘÍČNÝ ŘEZ "B"

m 15,0

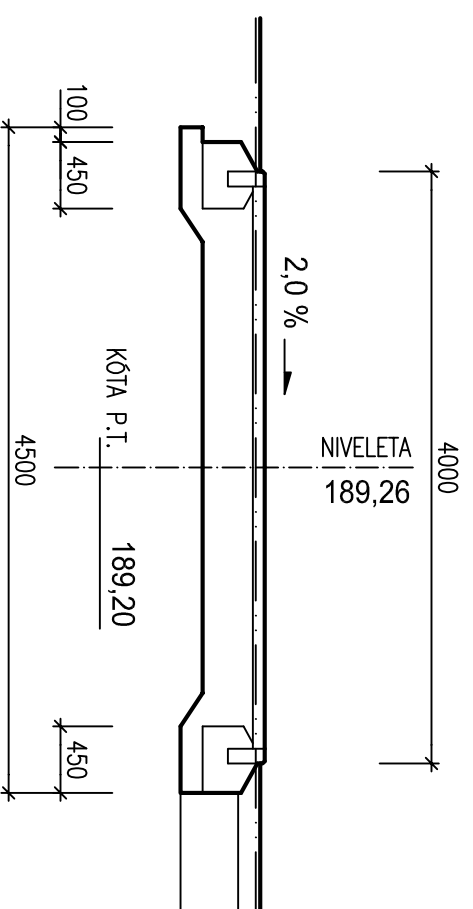


PŘÍČNÝ ŘEZ "C"

m 27,5

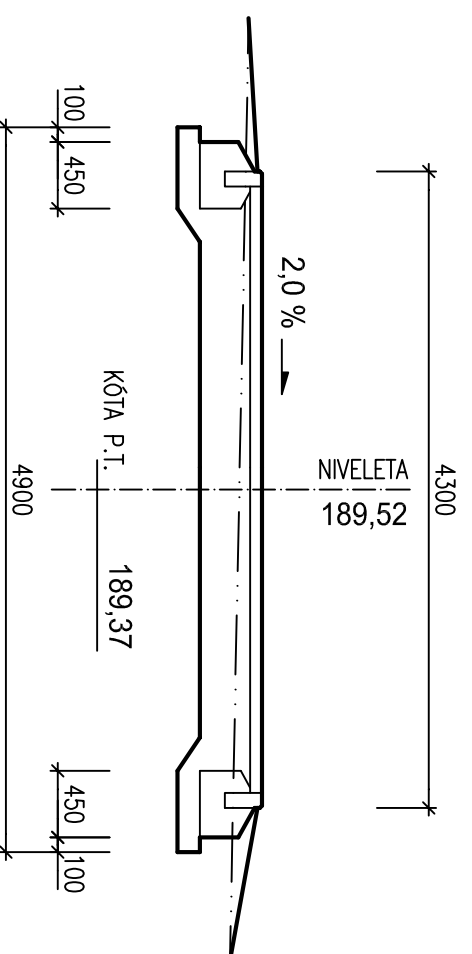


PŘÍČNÝ ŘEZ "D"

m 30,0

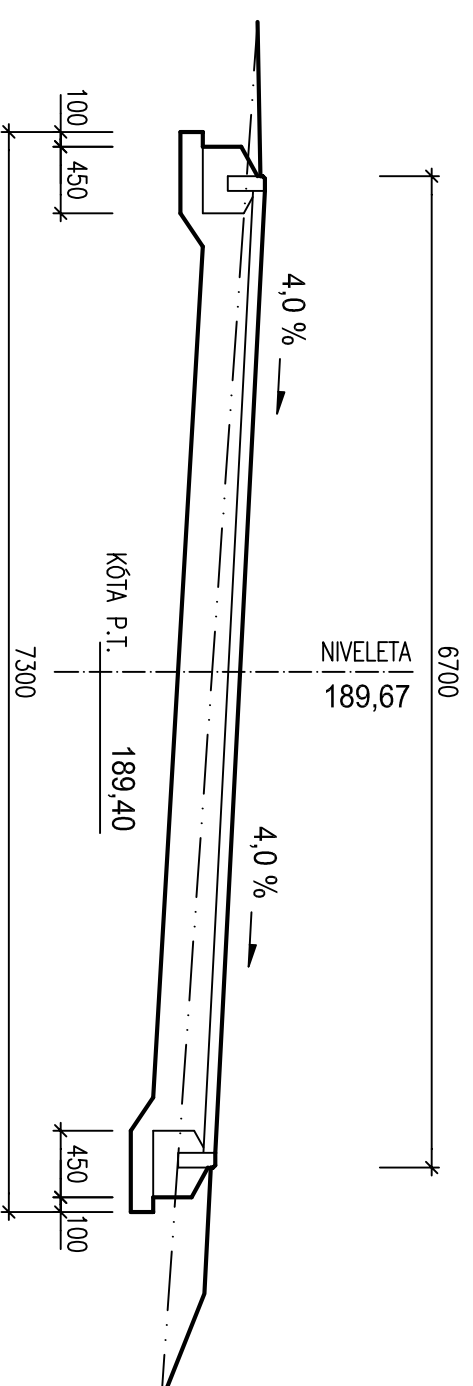

PŘÍČNÝ ŘEZ "E"

m 33,0 k.ú.

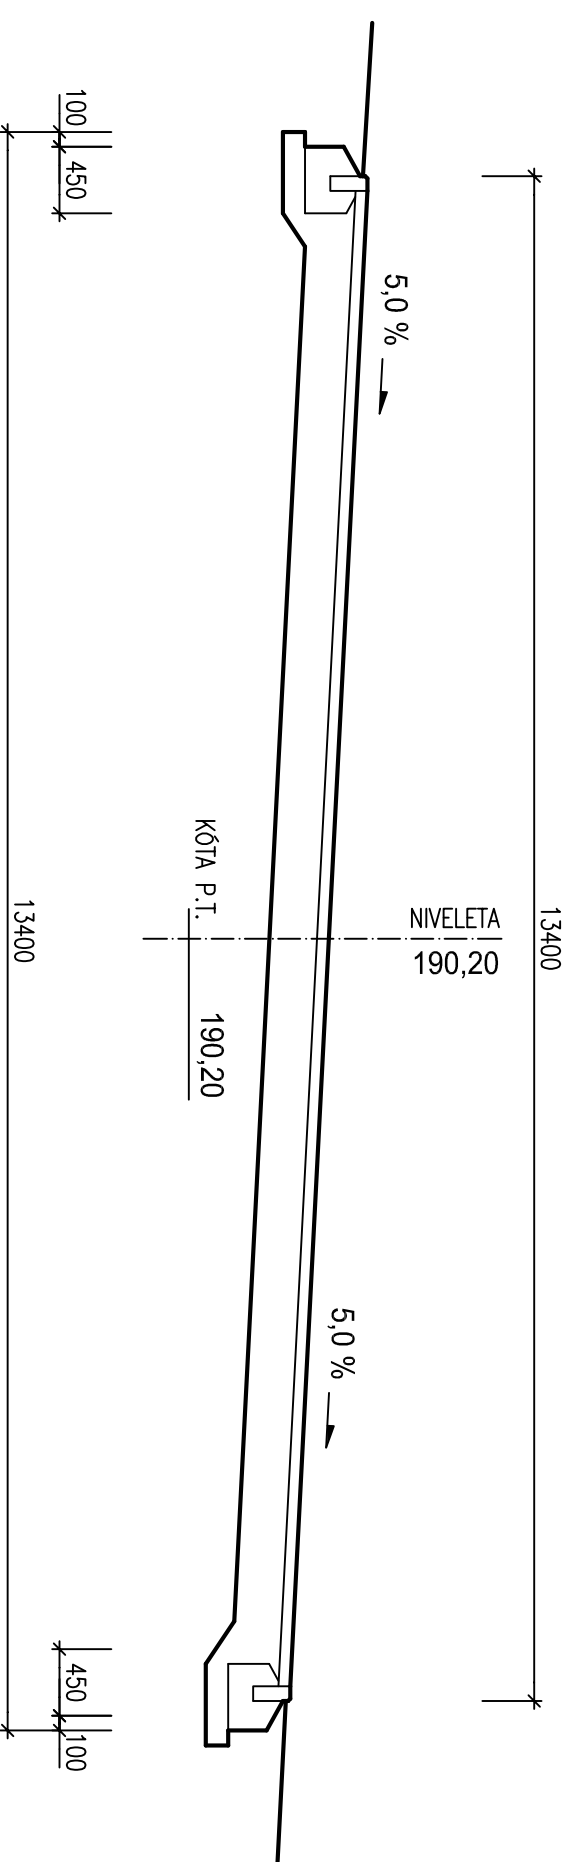

POZN. VZHEDEM KE KRATŠÍM DÉLKAM NAVRŽENÝCH KOMUNIKACÍ JE STANIČENÍ UDÁVÁNO V METRECH

VYPRACOVAL : KONTROLOVAL : PROJEKTANT :

MICHAL SLOVAČEK ING. MIROSLAV SOCHOREC ING. MIROSLAV SOCHOREC

INVESTOR : MĚSTO BZENEC NÁMĚSTÍ SVOBODY 73, 696 81 BZENEC

MÍSTO STAVBY : k.ú. BZENEC, parc. č. 1944, 1945/1

STAVBA : OBNOVA ZÁMECKÉHO PARKU VE BZENCI, II. ETAPA - ZPEVNĚNÉ PLOCHY SO 03 DLÁŽDĚNÉ KOMUNIKACE

OBSAH VÝKRESU : PŘÍČNÉ ŘEZY KOMUNIKACÍ - "HLAVNÍ BRÁNA - ZPEVNĚNÁ PLOCHA"

STUPĚŇ PD : ÚS+OS

DATUM : 04/2015

POČET A4 : 2

Č. ZAKÁZKY :

MĚŘÍTKO : 1:50



CB s.r.o.

NA RYBNÍČKU 387/6, 460 01 LIBEREC

TEL.: +420 739 059 036

E-MAIL: cb.sro@centrum.cz

www.cb-cz.eu

POČET A4 : 2

DATUM : 04/2015

Č. ZAKÁZKY :

MĚŘÍTKO : 1:50

VÝKRES Č. : D.3.1b 05