# SITUACE

M 1:250

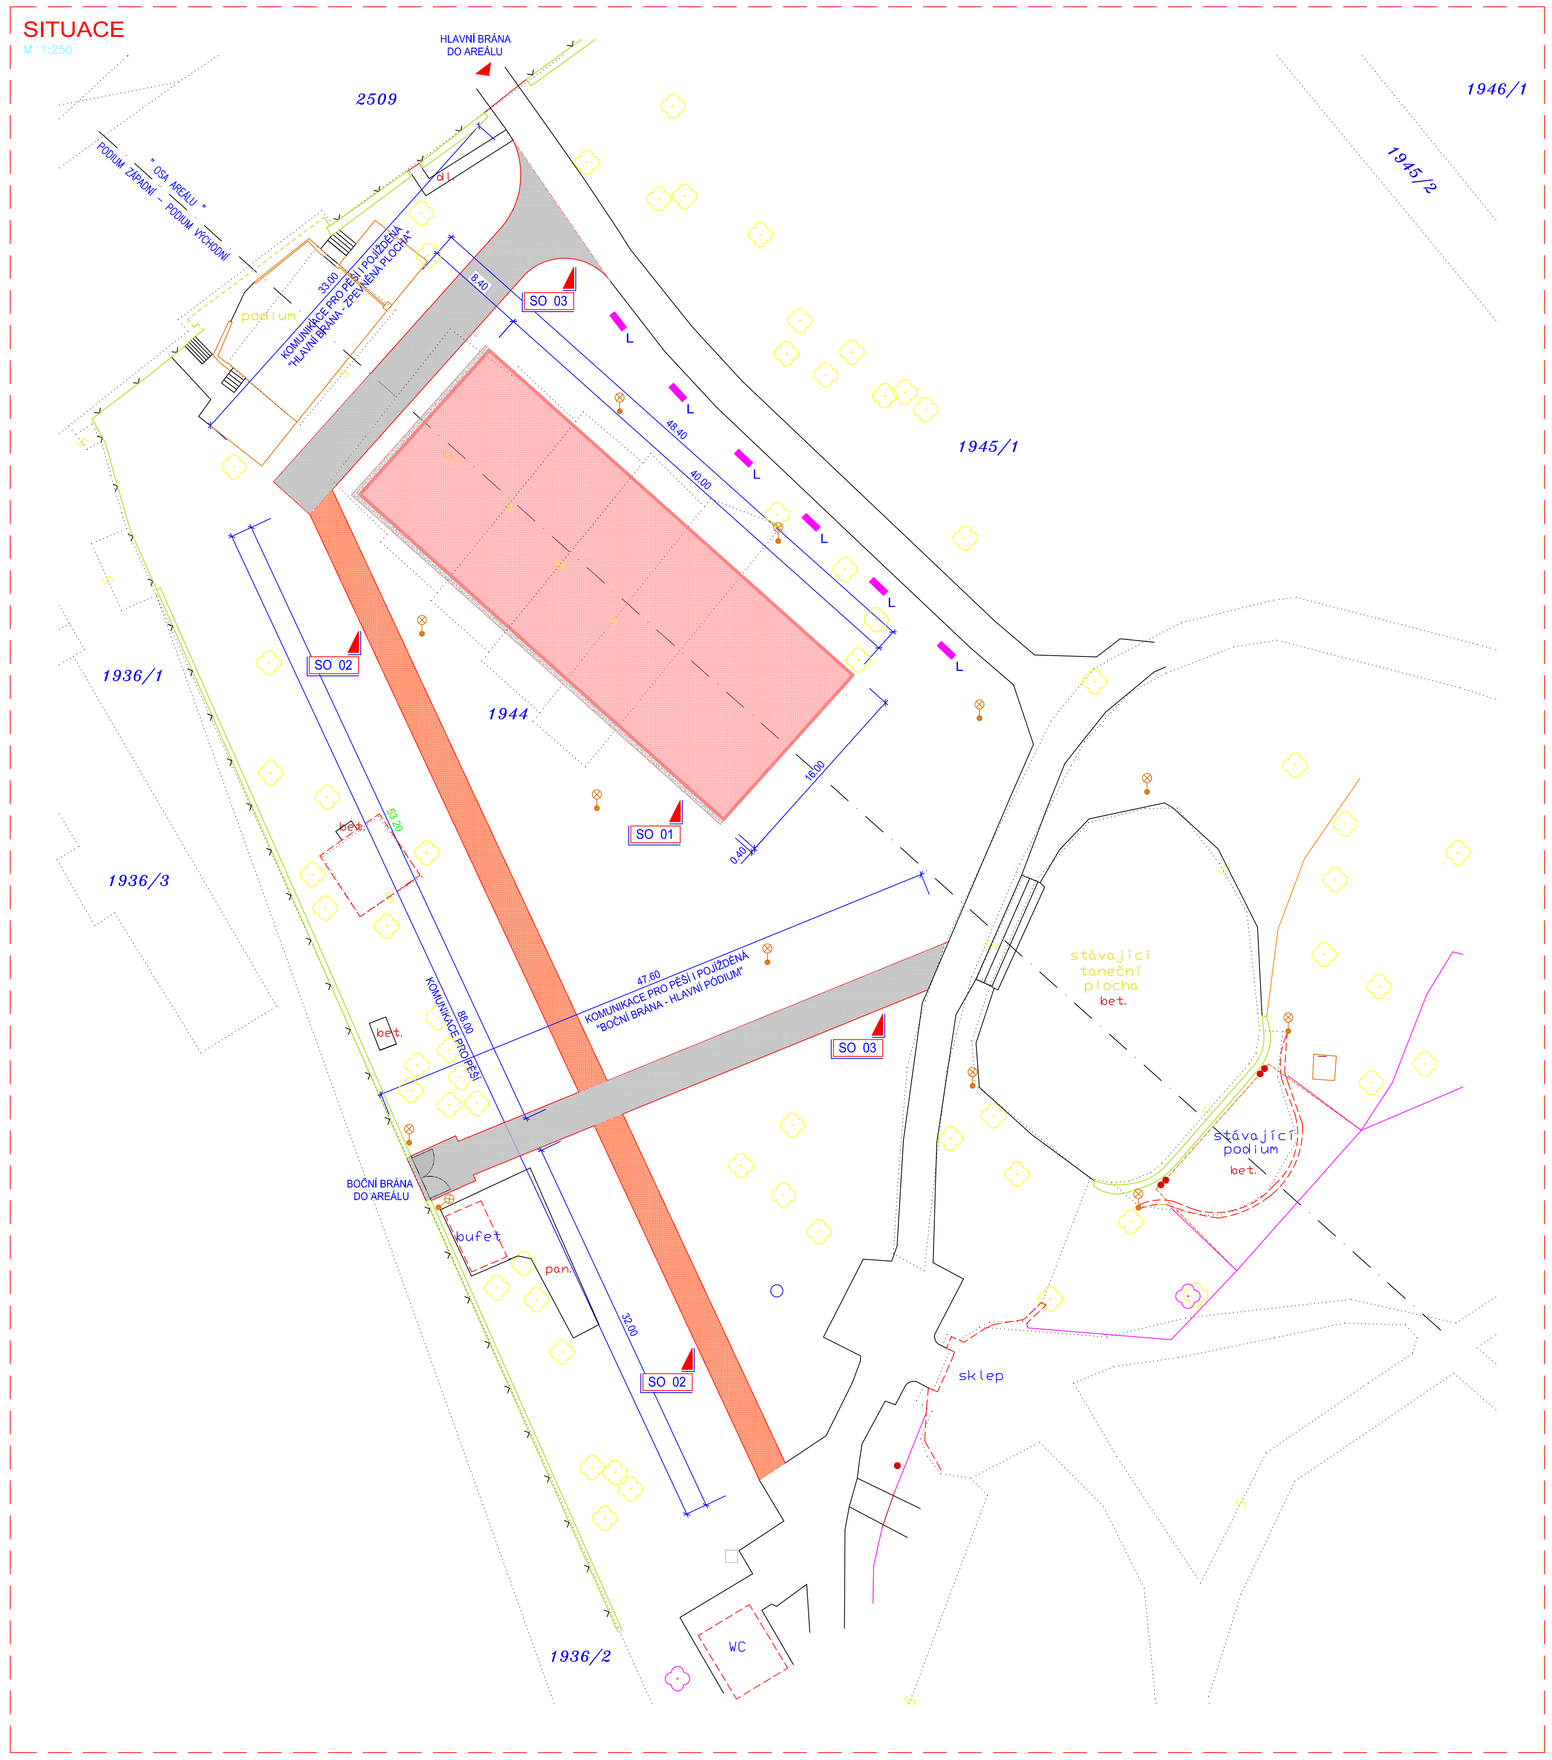


## LEGENDA ZNAČENÍ

| | |
|---|---|
| | NOVĚ NAVRŽENÁ ZPEVNĚNÁ PLOCHA, BETONOVÁ DLAŽBA |
| | NOVĚ NAVRŽENÁ KOMUNIKCE PRO PĚŠÍ – MLATOVÝ CHODNÍK |
| | NOVĚ NAVRŽENÁ KOMUNIKCE PRO PĚŠÍ I POJÍŽDĚNÁ – BETONOVÁ DLAŽBA |
| | VSAKOVACÍ (DRENÁŽNÍ) PLOCHY – DRCENÉ KAMENIVO + VYOSEVKY |
| | STÁVAJÍCÍ AREÁLOVÉ KOMUNIKACE |
| L | NOVĚ NAVRŽENÉ LAVIČKY |
| | STÁVAJÍCÍ OPLOCENÍ AREÁLU, ZDĚNÉ STĚNY Z KERAMICKÉHO MATERIÁLU |
| | OSA NAVRŽENÝCH HLAVNÍCH STAVEB V AREÁLU |
| | HRANICE PARCEL |
| 1945/1 | ČÍSLA PARCELNÍ |
| ▪260. | ČÍSLA POPISNÁ |
| 388.95 | ČÍSLA VÝŠKOPISNÁ |
| | VZROSTLÉ STROMY |
| | STÁVAJÍCÍ LAMPY AREÁLOVÉHO OSVĚTLENÍ, ZACHOVÁNY VE STÁVAJÍCÍCH POZICÍCH |

## LEGENDA INŽENÝRSKÝCH SÍTÍ

| INŽENÝRSKÉ SÍTĚ | | PŘÍPOJKY INŽENÝRSKÝCH SÍTÍ | |
|---|---|---|---|
| | VODOVODNÍ ŘAD | | |
| | STL PLYNOVOD | | |
| | VEŘEJNÁ KANALIZACE | | |
| | ZEMNÍ VEDENÍ NN | | |
| | NADZEMNÍ VEDENÍ NN | | |
| | ZEMNÍ VEDENÍ VEŘ. OSVĚTLENÍ | | |
| | SDĚLOVACÍ KABEL ZEMNÍ | | |
| | SDĚLOVACÍ KABEL NADZEMNÍ | | |

## LEGENDA STAVEBNÍCH OBJEKTŮ

| | |
|---|---|
| SO 01 | ZPEVNĚNÁ PLOCHA |
| SO 02 | MLATOVÝ CHODNÍK |
| SO 03 | DLÁŽDĚNÁ KOMUNIKACE |

S

SITUAČNÍ PLÁN NESLOUŽÍ JAKO VYTÝČOVACÍ VÝKRES VEDENÍ INŽENÝRSKÝCH SÍTÍ. JEJICH PŘESNÉ VYTÝČENÍ ZAJISTÍ INVESTOR PŘED ZAPOČETÍM ZEMNÍCH PRACÍ U SPRÁVCŮ JEDNOTLIVÝCH SÍTÍ.

| | | | |
|---|---|---|---|
| VYPRACOVAL : MICHAL SLOVÁČEK | KONTROLOVAL : ING. MIROSLAV SOCHOREC | PROJEKTANT: ING. MIROSLAV SOCHOREC | CB s.r.o NA RYBNÍČKU 3876 460 01 LIBEREC TEL.:+420 739 059 036 E-MAIL: cb.sro@centrum.cz www.cb-cz.eu |
| INVESTOR : | MĚSTO BZENEC NÁMĚSTÍ SVOBODY 73, 696 81 BZENEC | | |
| MÍSTO STAVBY : | k.ú. BZENEC, parc. č. 1944, 1945/1 | STUPEŇ PD : | 05+05 |
| | | DATUM : | 04/2015 |
| STAVBA : OBNOVA ZÁMECKÉHO PARKU VE BZENCI, II. ETAPA - ZPEVNĚNÉ PLOCHY | | POČET A4 : | 8 |
| | | Č. ZAKÁZKY : | |
| | | MĚŘÍTKO : | VÝKRES Č. : |
| OBSAH VÝKRESU : SITUACE VYZNAČENÍ STAVEBNÍCH OBJEKTŮ | | 1:250 | C.6 |