



PŮDORYS KLENBY NAD 1.NP  
M 1:50

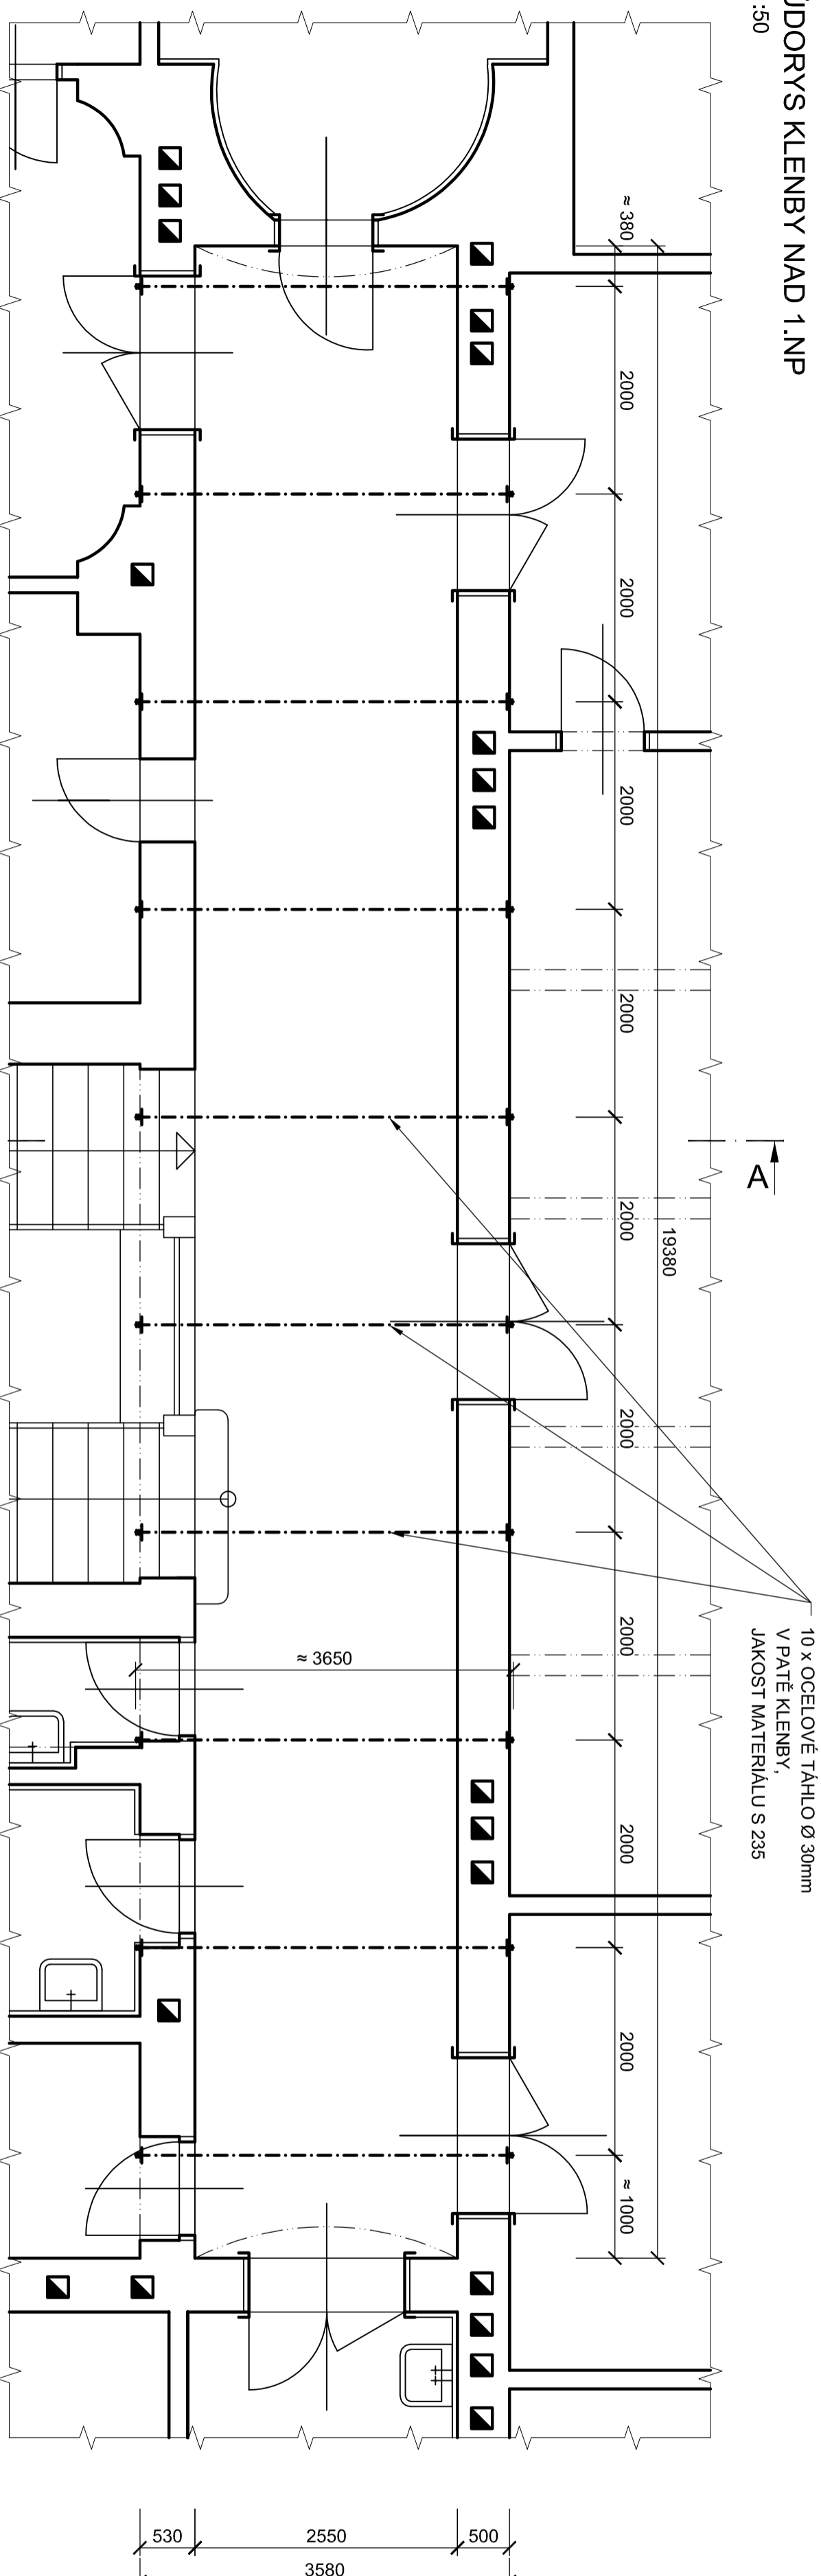

PŮDORYS KLENBY NAD 2.NP  
M 1:50

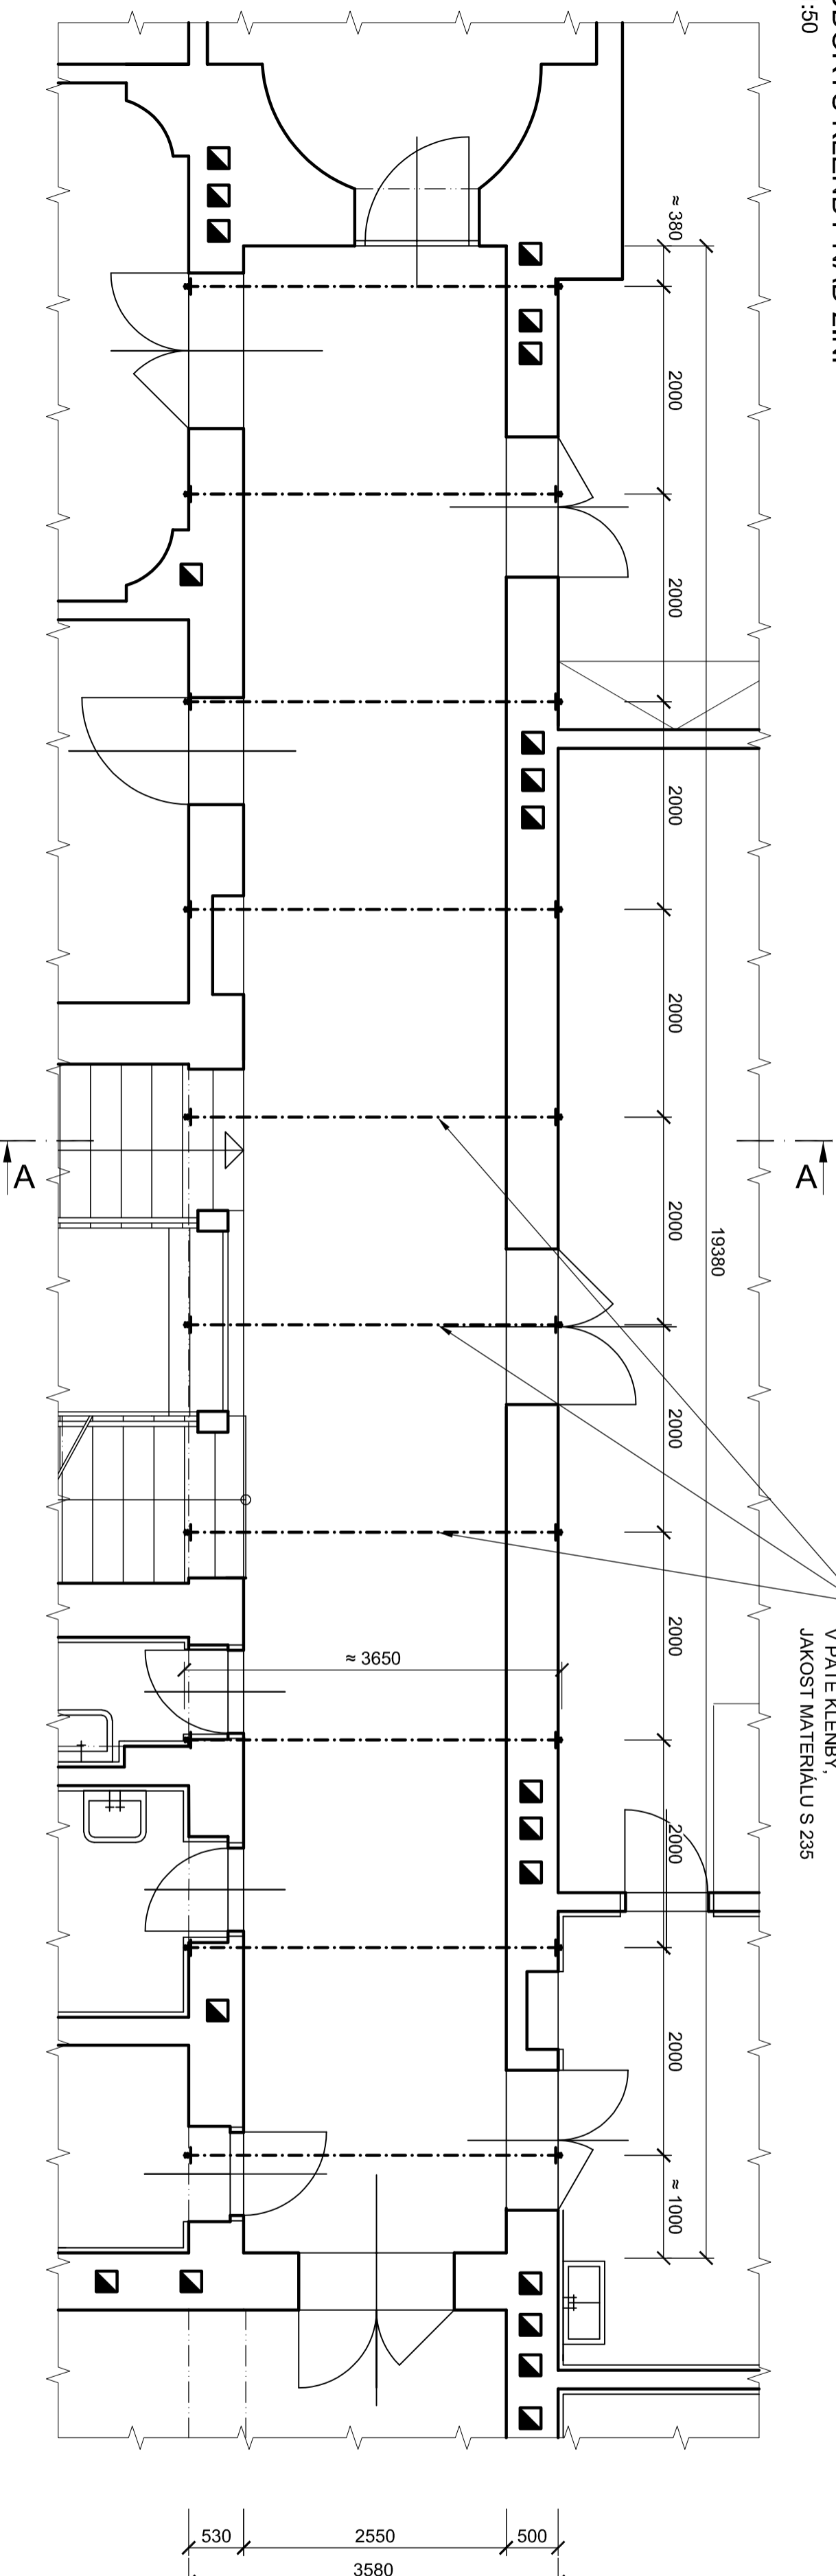

VÝPIS MATERIÁLU

Typ	Počet	Délka	Měrná hmotnost	Hmotnost	Nátěrová plocha
[ ]	[ks]	[m]	[kg/m <sup>2</sup> ]	[kg]	[m <sup>2</sup> ]
KR Ø 30mm	20	3,70	5,55	410,63	6,97
PL 150 x 20	40	0,15	23,6	141,60	2,28
podložka M30	40	-	0,054	2,14	0,10
maltice M30	40	-	0,212	8,46	0,20
MEZISOUČET				562,83	9,55
PROŘEZ (5%)				28,14	
<b>CELKEM</b>				<b>590,97</b>	<b>9,55</b>

Vypracoval	ING. JAN RÝPÁL		
Kontroloval	ING. JAN RÝPÁL		
Investor	Město Bzenec, nám. Svobody 73, 696 81 Bzenec		
místo stavby	Zámecká č. p. 17, 696 81 Bzenec		
<b>STAVBA</b>	<b>ZÁMEK BZENEC - SANACE</b>		
	<b>CHODBOVÝCH KLENB</b>		
	D.1.2 STAVEBNĚ KONSTRUKČNÍ ČÁST		
<b>OBSAH</b>	<b>PŮDORYS SANACE KLENEB 1.A 2.NP</b>		
		datum	01/2022
		č. zak.	22 - 04/3, 4
		formát	A4
		stupeň PD	DSP + DPS
		měřítko	1:50
		č.v.	D.1.2.4

DOKUMENTACE PRO  
STAVEBNÍ POVOLENÍ A  
PROVEDENÍ STAVBY

**forhaus**  
Architektonické a projektové kancelář

