
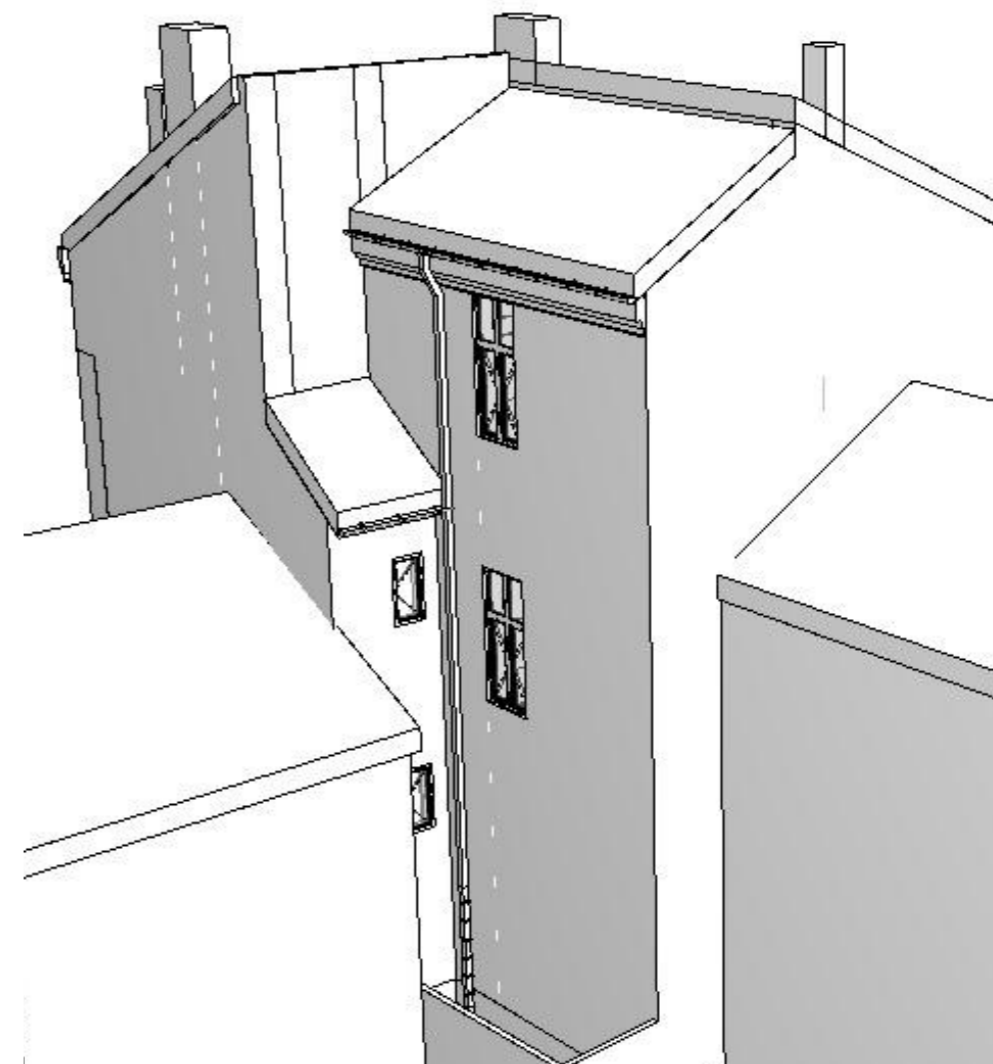


ARCHITEKTONICKÁ STUDIE ÚPRAVY BUDOVY Č. P. 805 PRO POL - POINT + SLUŽEBNU POLICIE VE BZENCI.

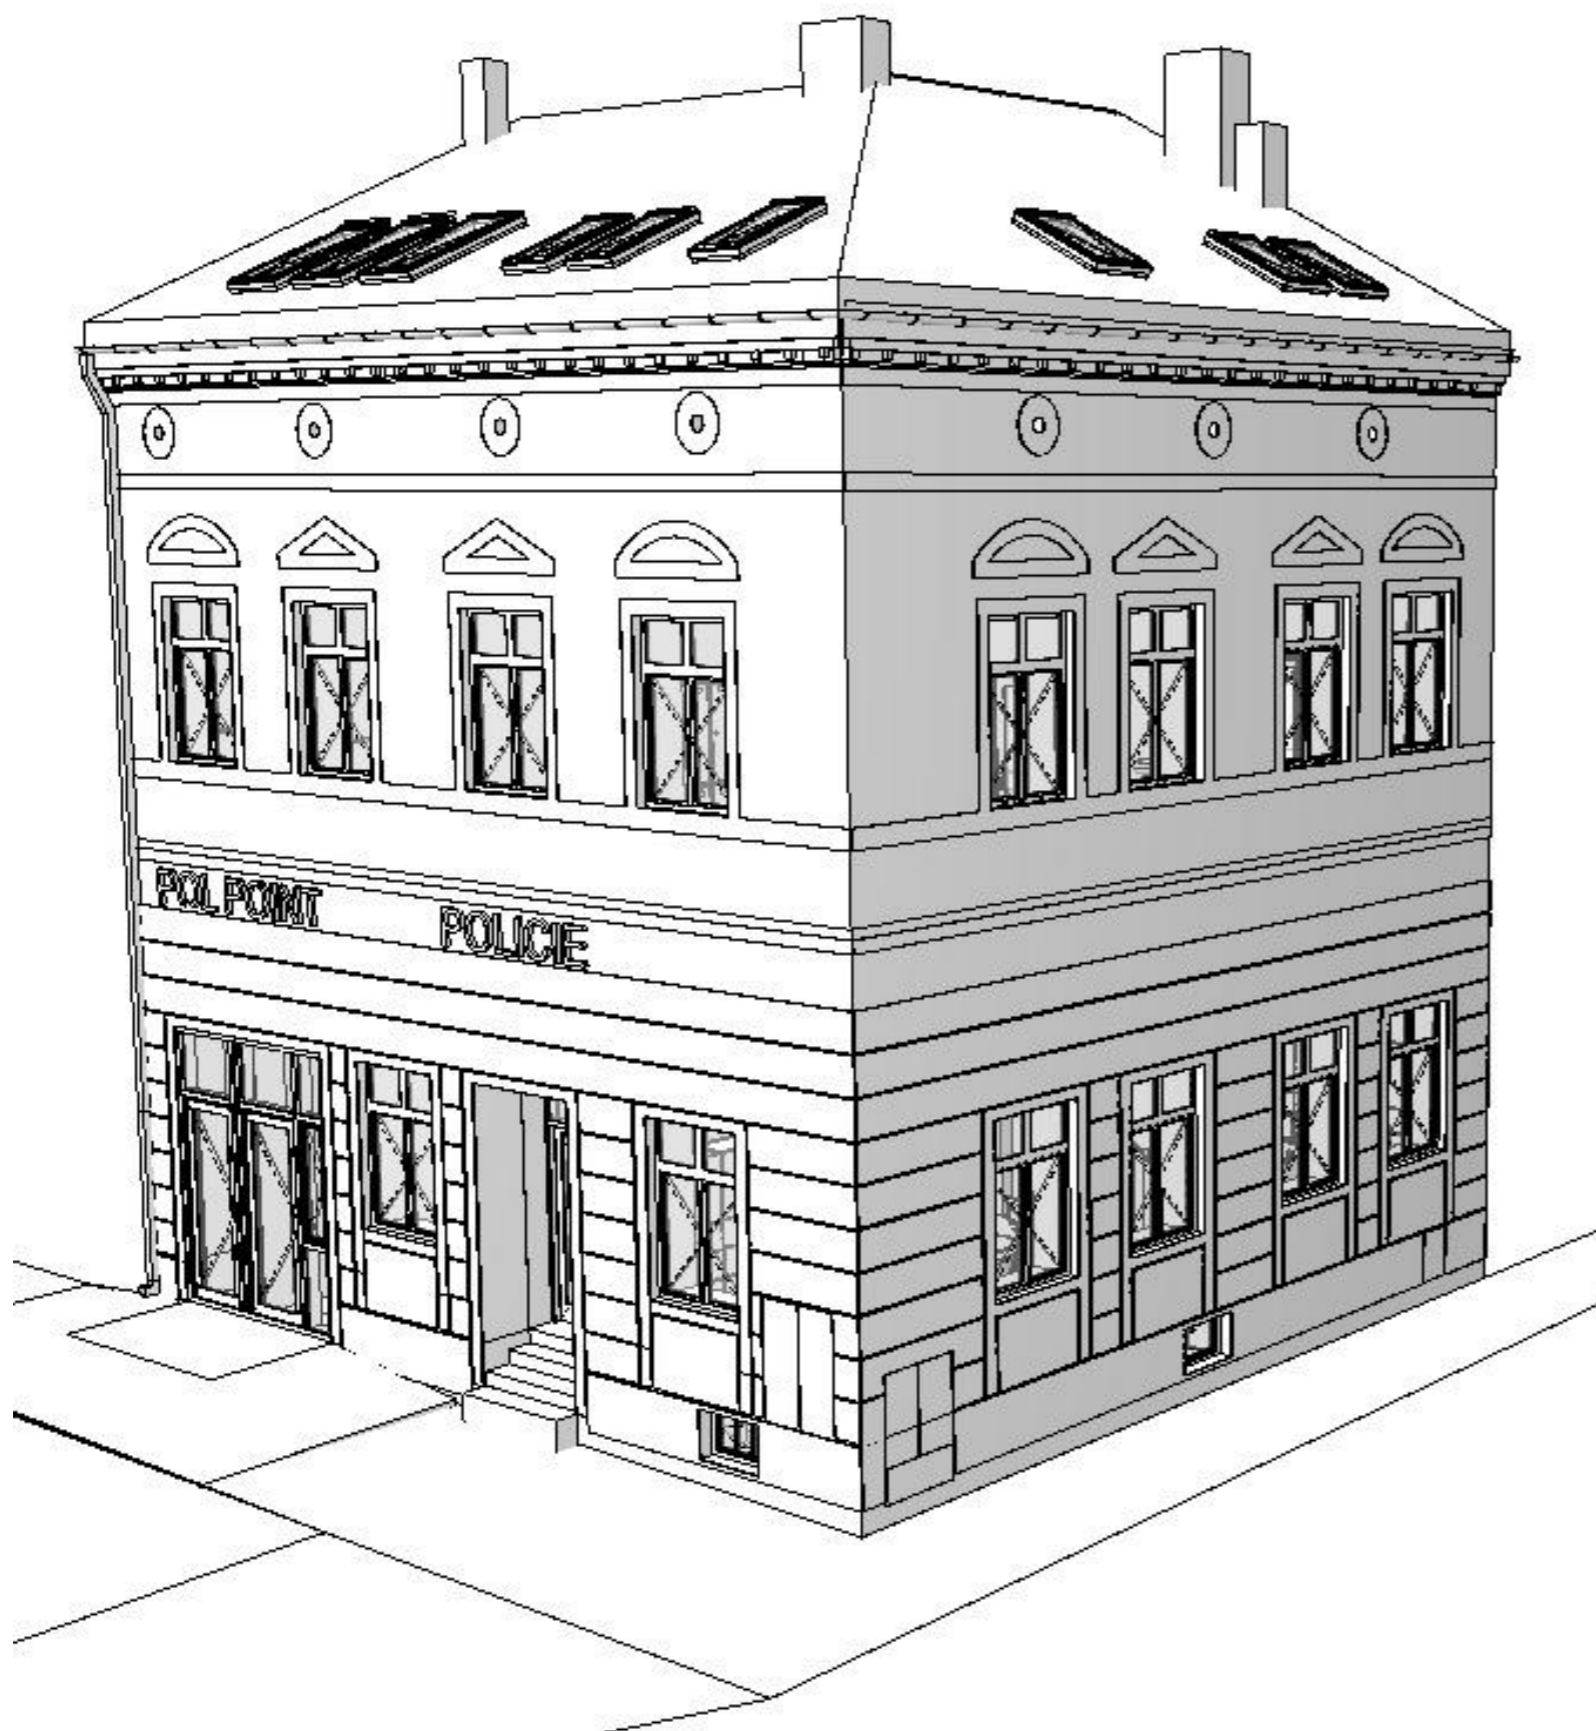

AXONOMETRIE NAVRHOVANÝ STAV.

PROJEKTOVÁ DOKUMENTACE VE FÁZI STUDIE.

+0,000 = na úrovni podlahy 1. NP.

| | | | |
|--|---------------------------|-----------------------|--|
| ZPRACOVATEL: Ing. arch. Regína Kubrická, Perunská 4336/56, Hodonín 695 01 IČ: 617 49 478, DIČ: CZ6855196876, kubricka@seznam.cz | | | |
| VYPRACOVAL: STAVEBNÍK: Město Bzenec, nám. Svobody 73, 696 81 Bzenec., IČ: 00284807, DIČ: CZ00284807 | | | |
| MÍSTO STAVBY / KATASTRÁLNÍ ÚZEMÍ: k. ú. Bzenec | STUPEŇ PD: STUDIE | FORMÁT: 2XA4 | |
| NÁZEV AKCE: ARCHITEKTONICKÁ STUDIE ÚPRAVY BUDOVY Č. P. 805 PRO POL - POINT + SLUŽEBNU POLICIE VE BZENCI. | Č. ZAKÁZKY: 05/03/2023 | DATUM: BŘEZEN 2023 | |
| OBSAH VÝKRESU: AXONOMETRIE NAVRHOVANÝ STAV. | MĚŘÍTKO: | Č. VÝKRESU: 15 | |

TATO DOKUMENTACE JE DUŠEVNÍM VLASTNICTVÍM PROJEKTANTA DLE ZÁKONA Č. 121/2000 Sb. A § 168 ODST. 2 STAVEBNÍHO ZÁKONA Č. 183/2006 Sb. NESMÍ BÝT BEZ PŘEDCHOZÍHO PÍSEMNÉHO SOUHLASU KOPÍROVÁNA, ROZMNOŽOVÁNA A ZPŘÍSTUPNĚNA JINÝM FYZICKÝM, NEBO PRÁVNICKÝM SUBJEKTŮM.