



**SITUACE M 1:500
K.Ú. BZENEC**

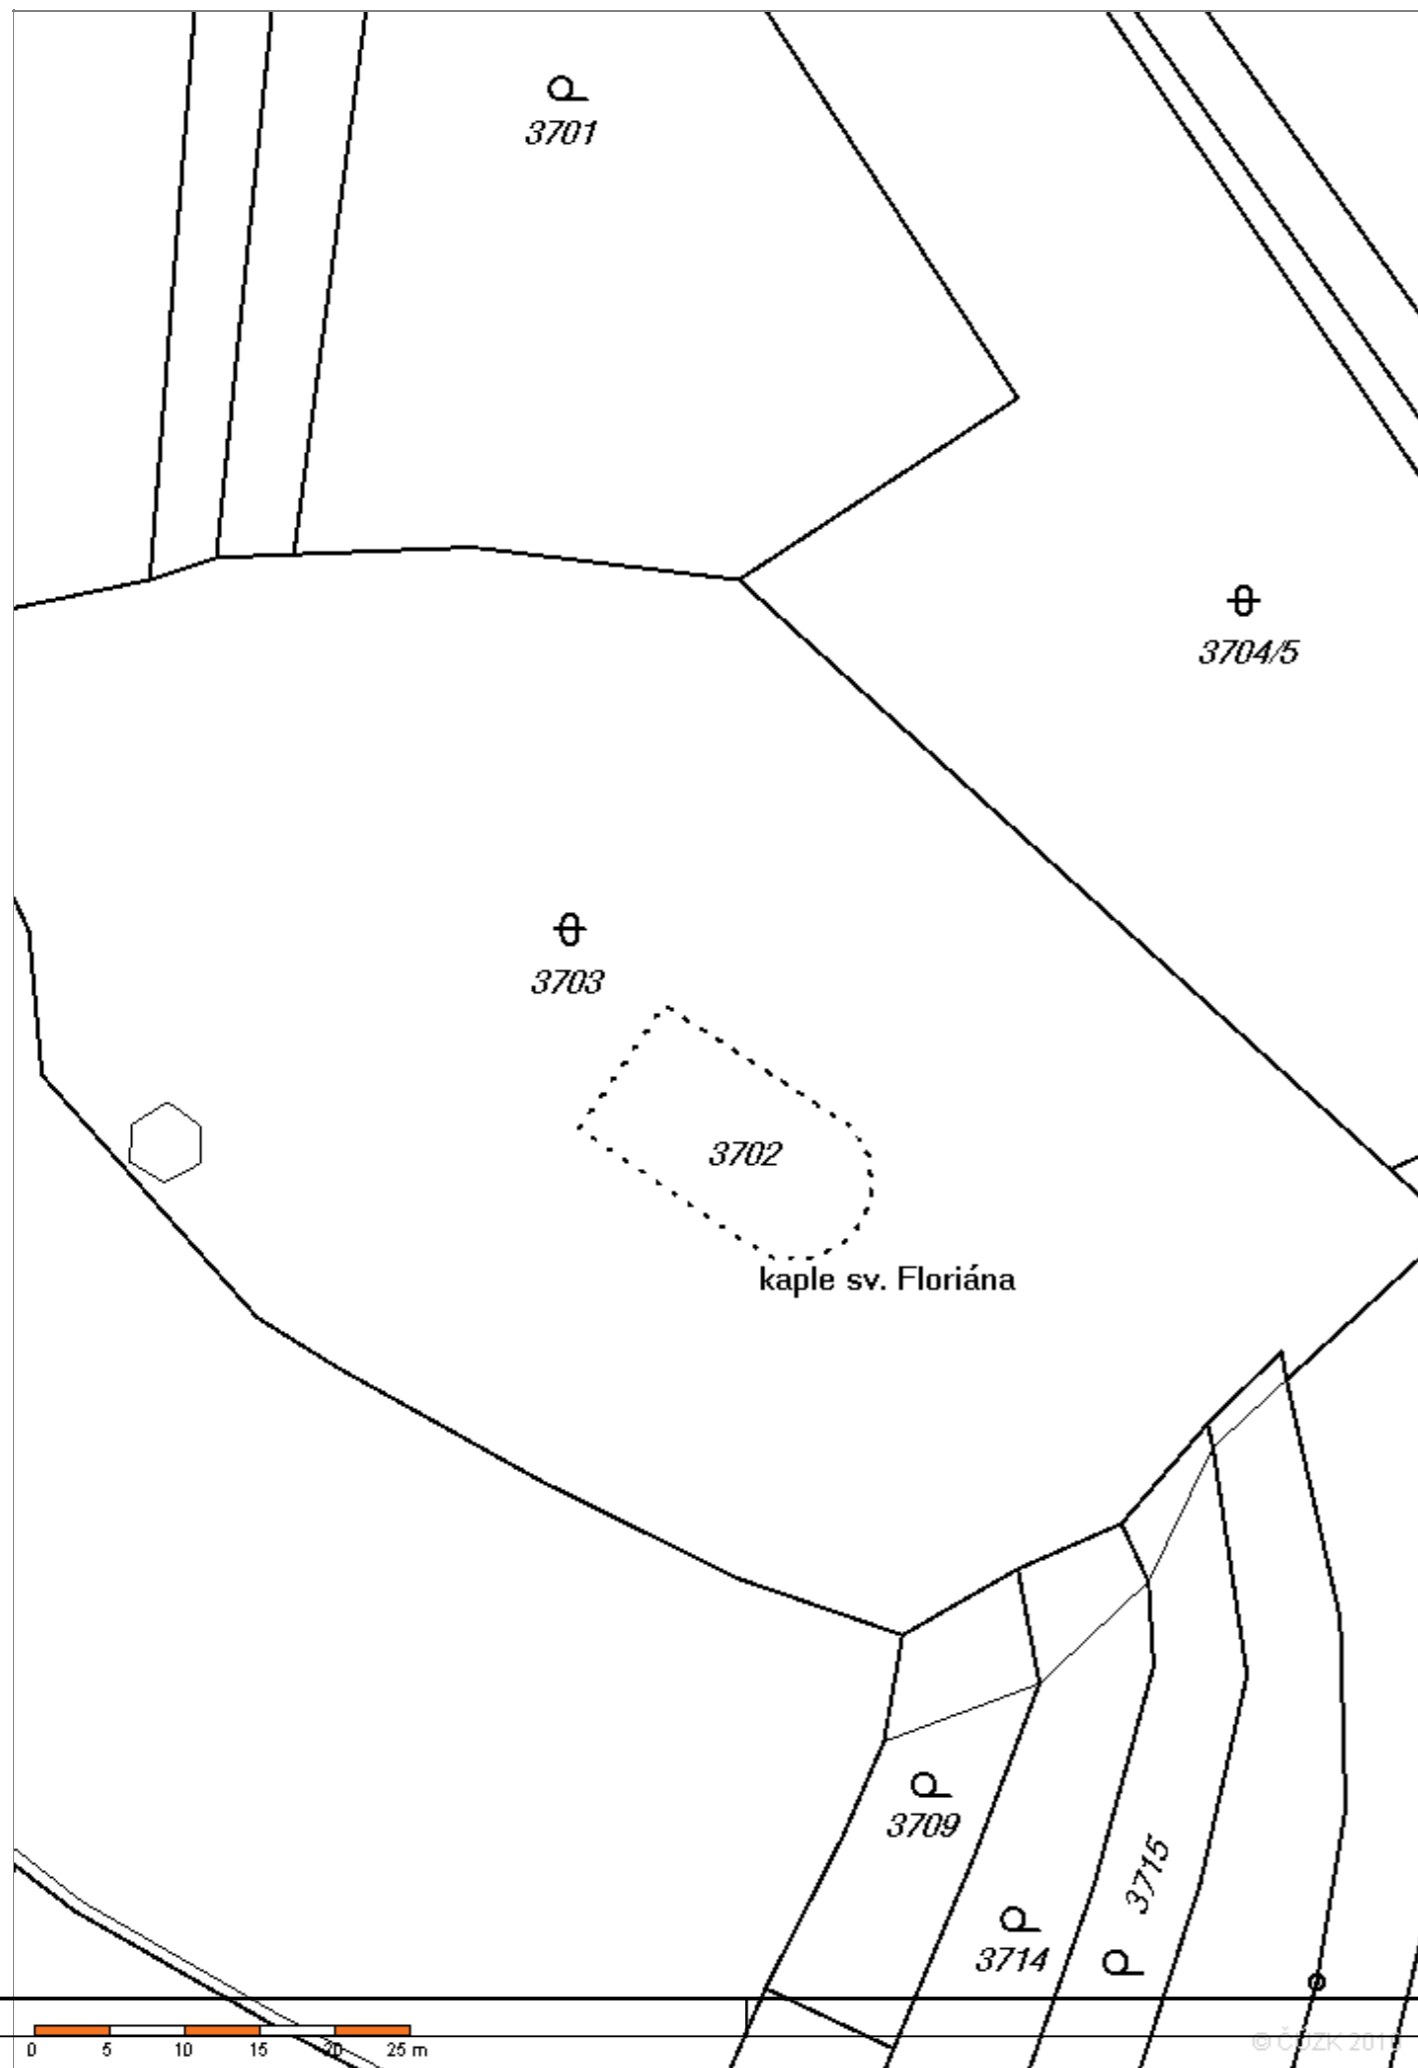

LEGENDA

 KAPLE SV. FLORIÁNKA

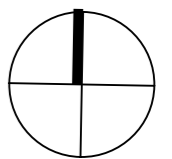

POZNÁMKA:

VEDENÍ ING. SÍŤ JE POUZE INFORMATIVNÍ, NESLOUŽÍ JAKO VYTYČOVACÍ VÝKRES.
TATO DOKUMENTACE SLOUŽÍ PRO STAVEBNÍ ŘÍZENÍ, NEŘEŠÍ DETAILY PROVEDENÍ STAVBY.

±0,000= ÚROVEŇ PODLAHY 187,70 m.m. BpV

TATO DOKUMENTACE JE DUŠEVNÍM VLASTNICTVÍM PROJEKČNÍ KANCELÁŘE UH IPON s.r.o. A NESMÍ BÝT BEZ PŘEDCHOZÍHO PÍSEMNÉHO SOUHLASU KOPIROVÁNA, ROZMNOŽOVÁNA A ZPŘÍSTUPNĚNA JINÝM FYZICKÝM NEBO PRÁVNICKÝM SUBJEKTŮM			
ZMĚNA	proved	DNE	PODPS
KONTROLOVAL	ING. MAREK FIALA		
VYPRACOVAL			
VYPRACOVAL	IRENA BLAŽKOVÁ		
INVESTOR:	Město Bzenec nám. Svobody 73, Bzenec, 696 81		UH IPON, s.r.o., projekční kancelář sídl. Kunovice 314, tel. 572 548 115 mobil 608 88 99 36, 723 54 14 39 email: uhipon@seznam.cz kancelář: areál nemocnice J.E. PURKYNĚ 365 Uherské Hradiště, tel. 572 557 891
STAVBA:	OBNOVA KAPLE sv. FLORIÁNKA poz.par.č. 3702 k.ú. Bzenec Bzenec, 696 81		FORMAT xA4
MÍSTO:			DATUM I. 2013
OBSAH:	SITUACE		STUPĚN DSP
			Č.ZAK. 13/957/24
		MĚRÍTKO	PARÉ
		1:500	C.V. [



V/Š = 297 / 420 (0.12m2)

Allplan 2014