
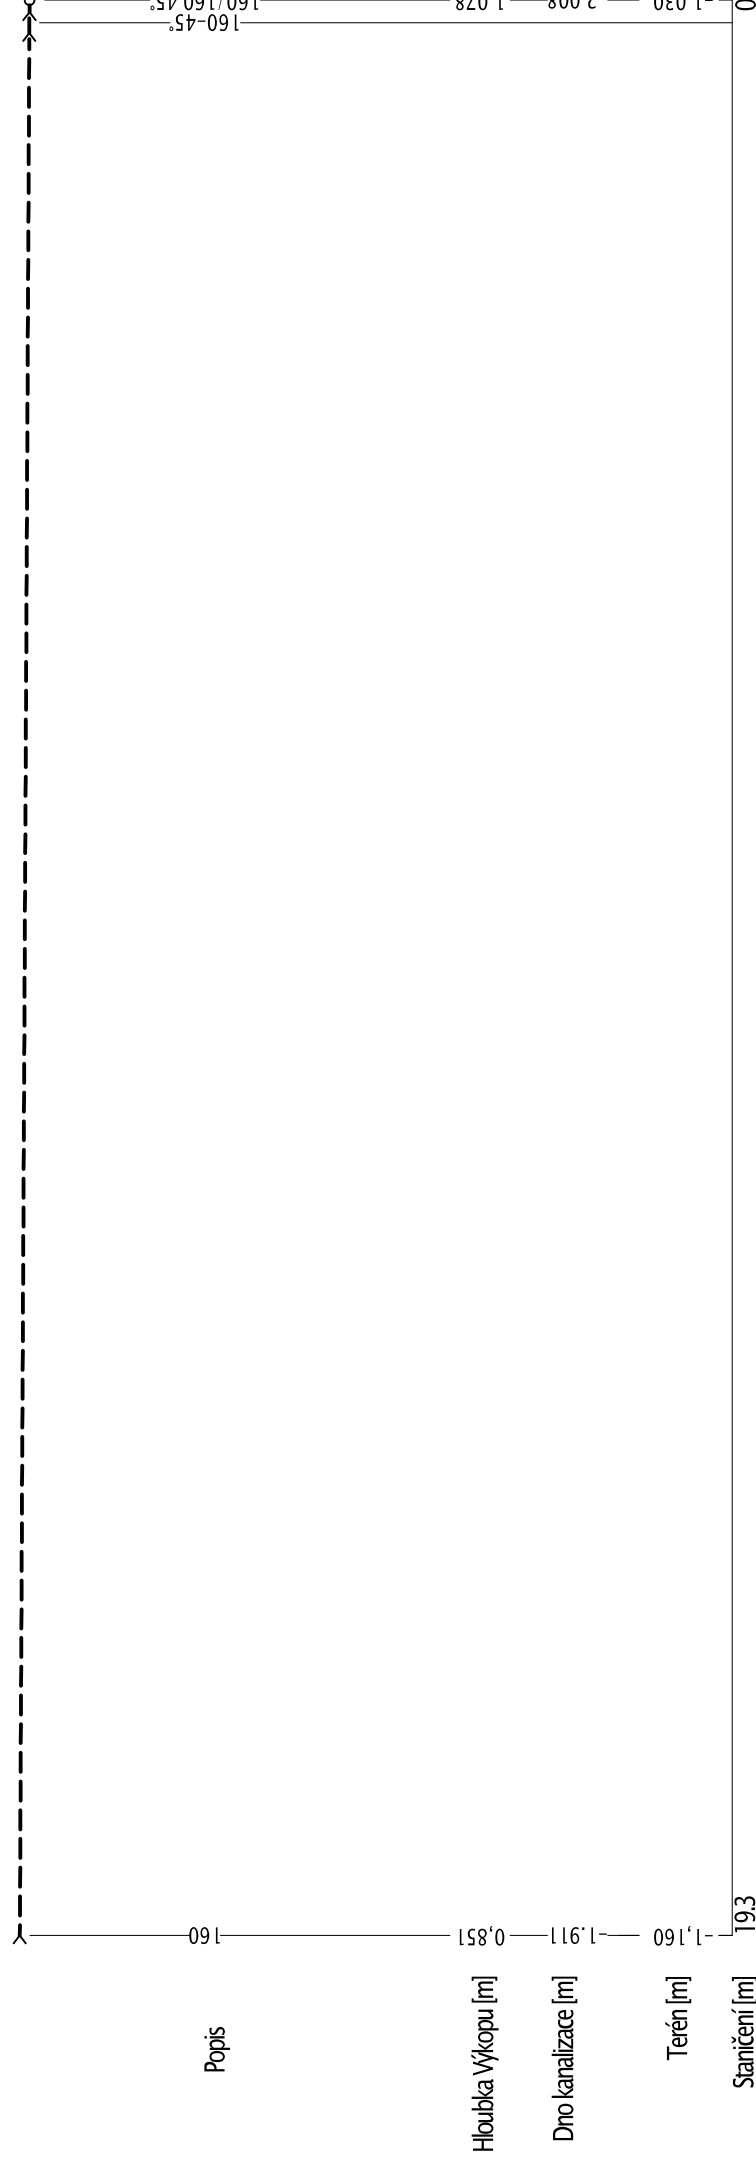


# PODÉLNÝ PROFIL DEŠŤOVÉ KANALIZACE – NAPOJENÉNA VNITROAREÁLOVÉ ROZVODY DEŠ. KANALIZACE

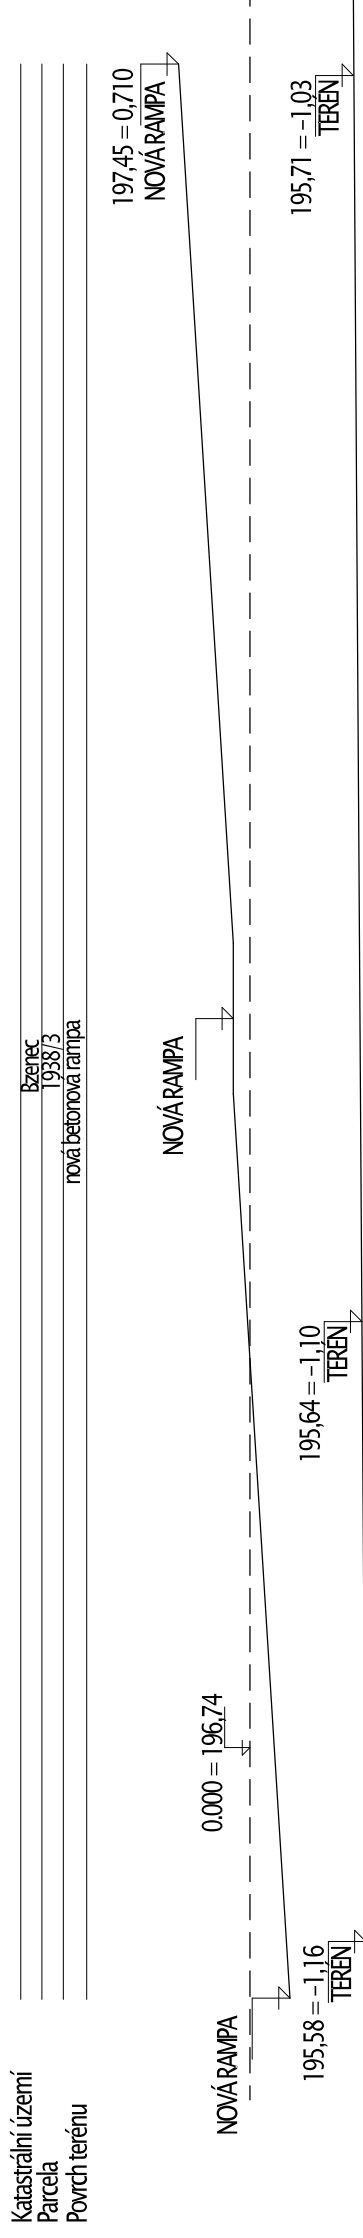

Označení	13
Dimenze [mm]	160
Materiál	PVC-KG
Spad [%]	0,5%
Celková délka [m]	19,350

## SO 04.4 DEŠŤOVÁ KANALIZACE

VEDOUČÍ PROJEKCE	VYPRACOVAL	AUTORIZACE
Ing. Stanislav BREJCHA	Ing. Ludmila Šimkovičová	Ing. Miroslav Brezina
STAVEBNÍK	Město Bzenec nám. SVOBODY 73, BZENEC 69681	
LOKALITA	Areál zámků Bzenec	
AKCE	REVITALIZACE BROWNFIELDU "ZÁMEK BZENEC"	
	SO 04.4 DEŠŤOVÁ KANALIZACE	

DATUM	srpen 2019	PARÉ
STUPEŇ	DSP	
ZAKÁZKA	PROST 2019-020	
FORMÁT	2xA4	
MĚŘÍTKO	1:75	
ČÁST PD		ČÍSLO VÝKRESU
ZTI		9

## LEGENDA

---<--- NOVÉ ČÁSTIČNĚ PERFOROVANÉ POTRUBÍ PRO ODVOD ZBYTKU DEŠŤOVÉ VODY

## POZNÁMKY

PŘESNÁ POLOHA STÁVAJÍCÍCH INŽENÝRSKÝCH SÍTÍ NENÍ ZNÁMA. V RÁMCI VÝKOPU SE OBNAŽÍ A ZJIŠTÍ SE SKUTEČNÁ POLOHA POTRUBÍ A PROJEKTOVÁ DOKUMENTACE BUDE UPRAVENA PODLE ZJIŠTĚNÝCH INFORMACÍ.