SITUACE

M 1:250

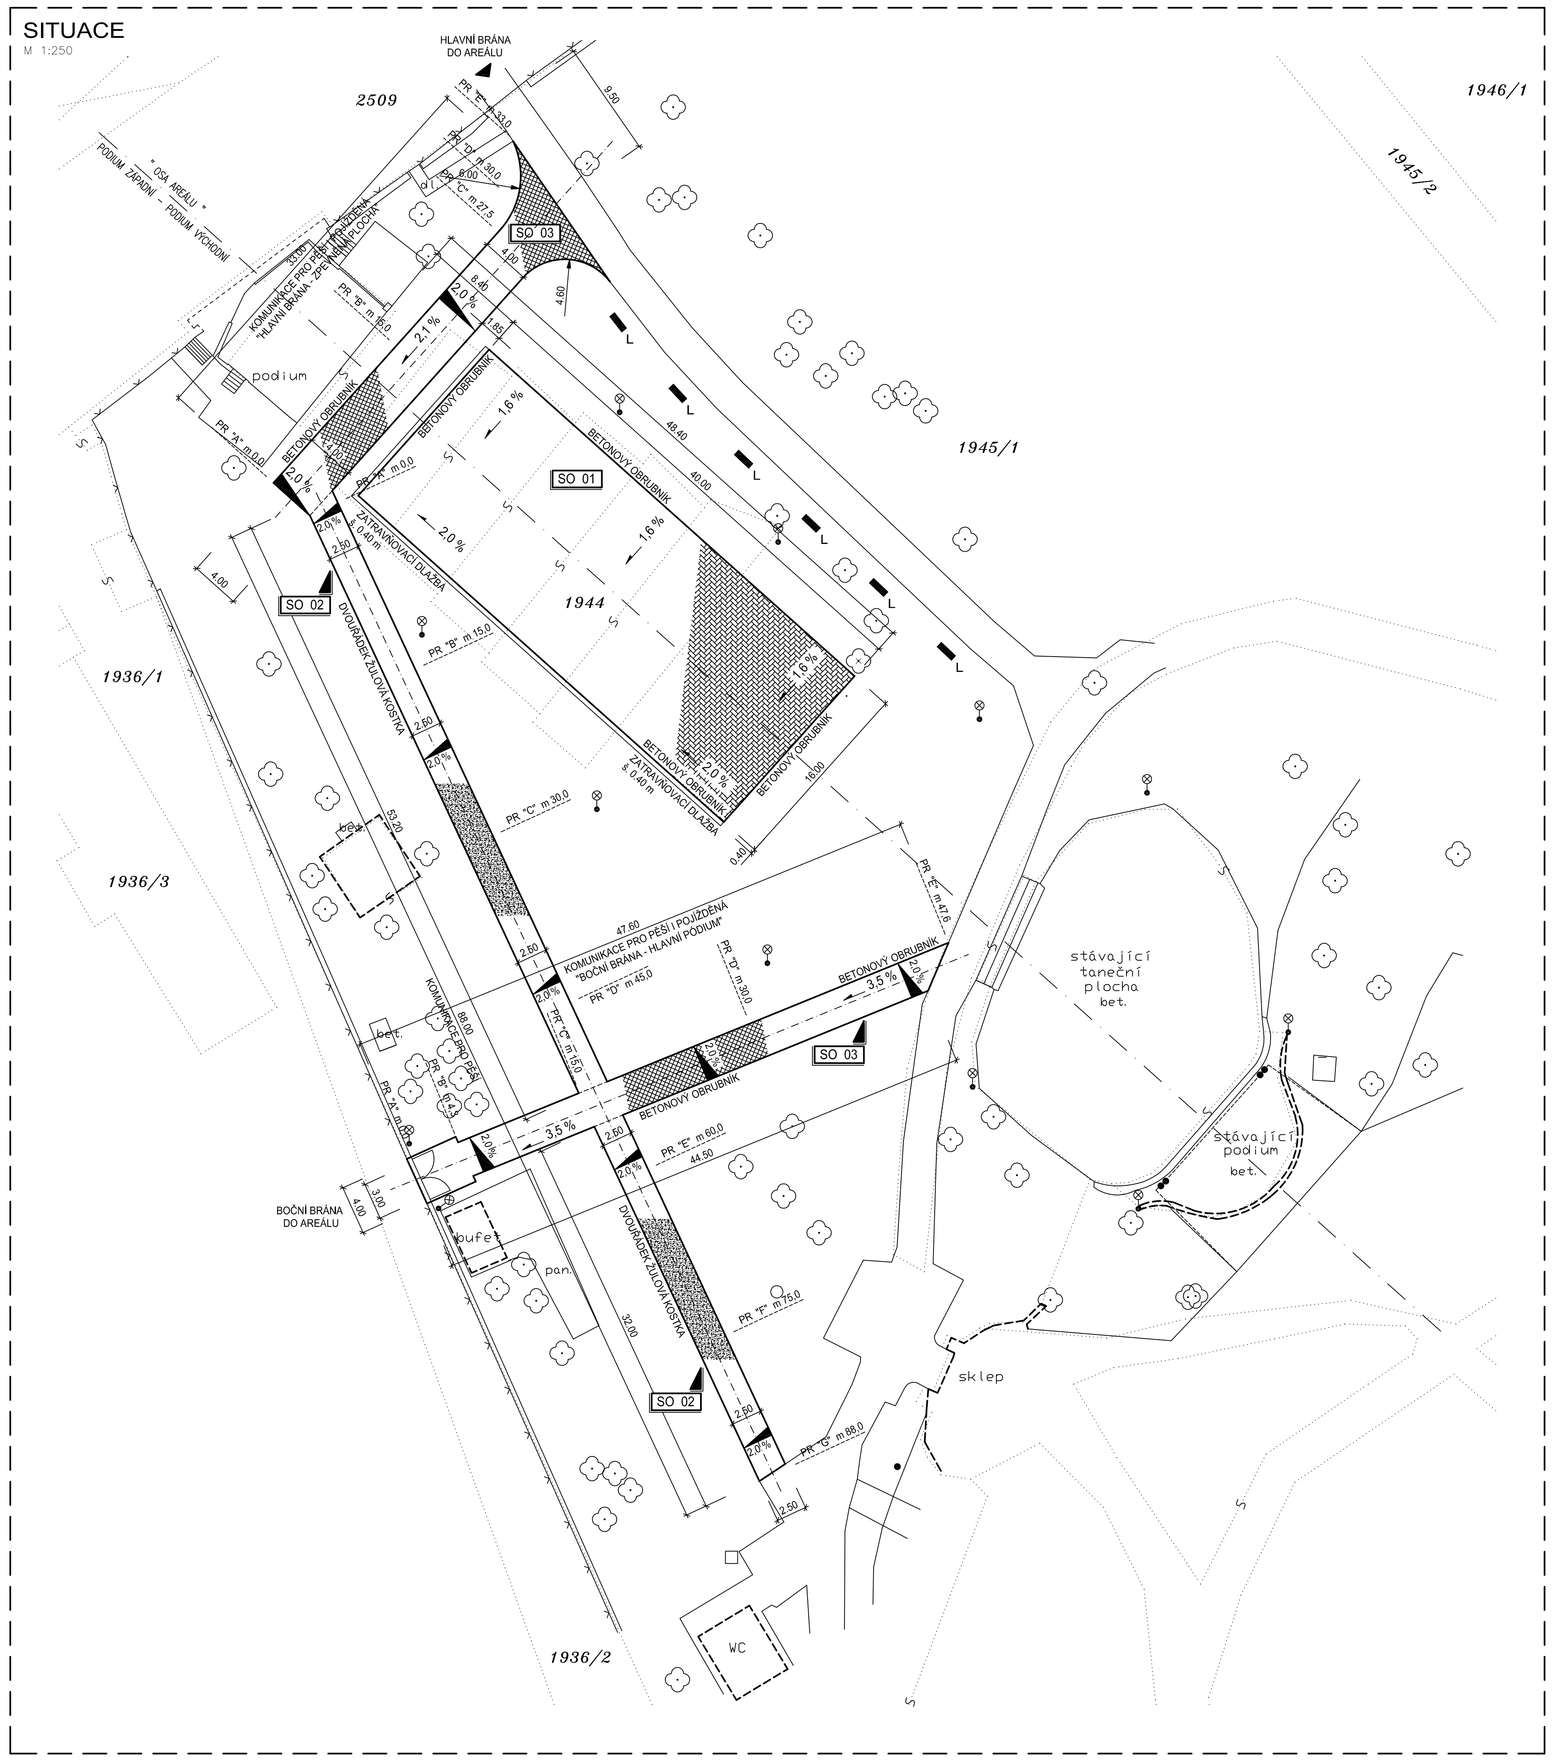

LEGENDA ZNAČENÍ

	NOVĚ NAVRŽENÁ ZPEVNĚNÁ PLOCHA, BETONOVÁ DLAŽBA
	NOVĚ NAVRŽENÁ KOMUNIKCE PRO PĚŠÍ – MLATOVÝ CHODNÍK
	NOVĚ NAVRŽENÁ KOMUNIKCE PRO PĚŠÍ I POJÍŽDĚNÁ – BETONOVÁ DLAŽBA
	STÁVAJÍCÍ AREÁLOVÉ KOMUNIKACE
L	NOVĚ NAVRŽENÉ LAVIČKY
	STÁVAJÍCÍ OPLOCENÍ AREÁLU, ZDĚNÉ STĚNY Z KERAMICKÉHO MATERIÁLU
	OSA NAVRŽENÝCH HLAVNÍCH STAVEB V AREÁLU
	HRANICE PARCEL
1945/1	ČÍSLA PARCELNÍ
• 260.	ČÍSLA POPISNÁ
388.95	ČÍSLA VÝŠKOPISNÁ
	VZROSTLÉ STROMY
	STÁVAJÍCÍ LAMPY AREÁLOVÉHO OSVĚTLENÍ, MOHOU ZŮSTAT ZACHOVÁNY VE STÁVAJÍCÍCH POZICÍCH, PŘÍPADNĚ MOHOU BÝT DOPLNĚNY

LEGENDA INŽENÝRSKÝCH SÍTÍ

INŽENÝRSKÉ SÍTĚ		PŘÍPOJKY INŽENÝRSKÝCH SÍTÍ	
	VODOVODNÍ ŘAD		
	STL PLYNOVOD		
	VEŘEJNÁ KANALIZACE		
	ZEMNÍ VEDENÍ NN		
	NADZEMNÍ VEDENÍ NN		
	ZEMNÍ VEDENÍ VEŘ. OSVĚTLENÍ		
	SDĚLOVACÍ KABEL ZEMNÍ		
	SDĚLOVACÍ KABEL NADZEMNÍ		

LEGENDA STAVEBNÍCH OBJEKTŮ

SO 01	ZPEVNĚNÁ PLOCHA
SO 02	MLATOVÝ CHODNÍK
SO 03	DLAŽDĚNÁ KOMUNIKACE

S

SITUAČNÍ PLÁN NESLOUŽÍ JAKO VYTYČOVACÍ VÝKRES VEDENÍ INŽENÝRSKÝCH SÍTÍ. JEJICH PŘESNÉ VYTYČENÍ ZAJISTÍ INVESTOR PŘED ZAPOČETÍM ZEMNÍCH PRACÍ U SPRÁVCŮ JEDNOTLIVÝCH SÍTÍ.

VYPRACOVAL :	KONTROLOVAL :	PROJEKTANT:	CB s.r.o NA RYBNÍČKU 3876 460 01 LIBEREC TEL.: +420 739 059 036 E-MAIL: cb.sro@centrum.cz www.cb-cz.eu	
MICHAL SLOVÁČEK	ING. MIROSLAV SOCHOREC	ING. MIROSLAV SOCHOREC		
INVESTOR :	MĚSTO BZENEC NÁMĚSTÍ SVOBODY 73, 696 81 BZENEC			
MÍSTO STAVBY :	k.ú. BZENEC, parc. č. 1944, 1945/1		STUPEŇ PD :	ÚS+OS
			DATUM :	04/2015
STAVBA :	OBNOVA ZÁMECKÉHO PARKU VE BZENCI, II. ETAPA - ZPEVNĚNÉ PLOCHY		POČET A4 :	8
			Č. ZAKÁZKY :	
			MĚŘÍTKO :	VÝKRES Č. :
OBSAH VÝKRESU :	KOORDINAČNÍ SITUAČNÍ VÝKRES		1:250	C.3