


ŘEZ 2 - 2 - NAVRŽENÝ STAV

M 1:50

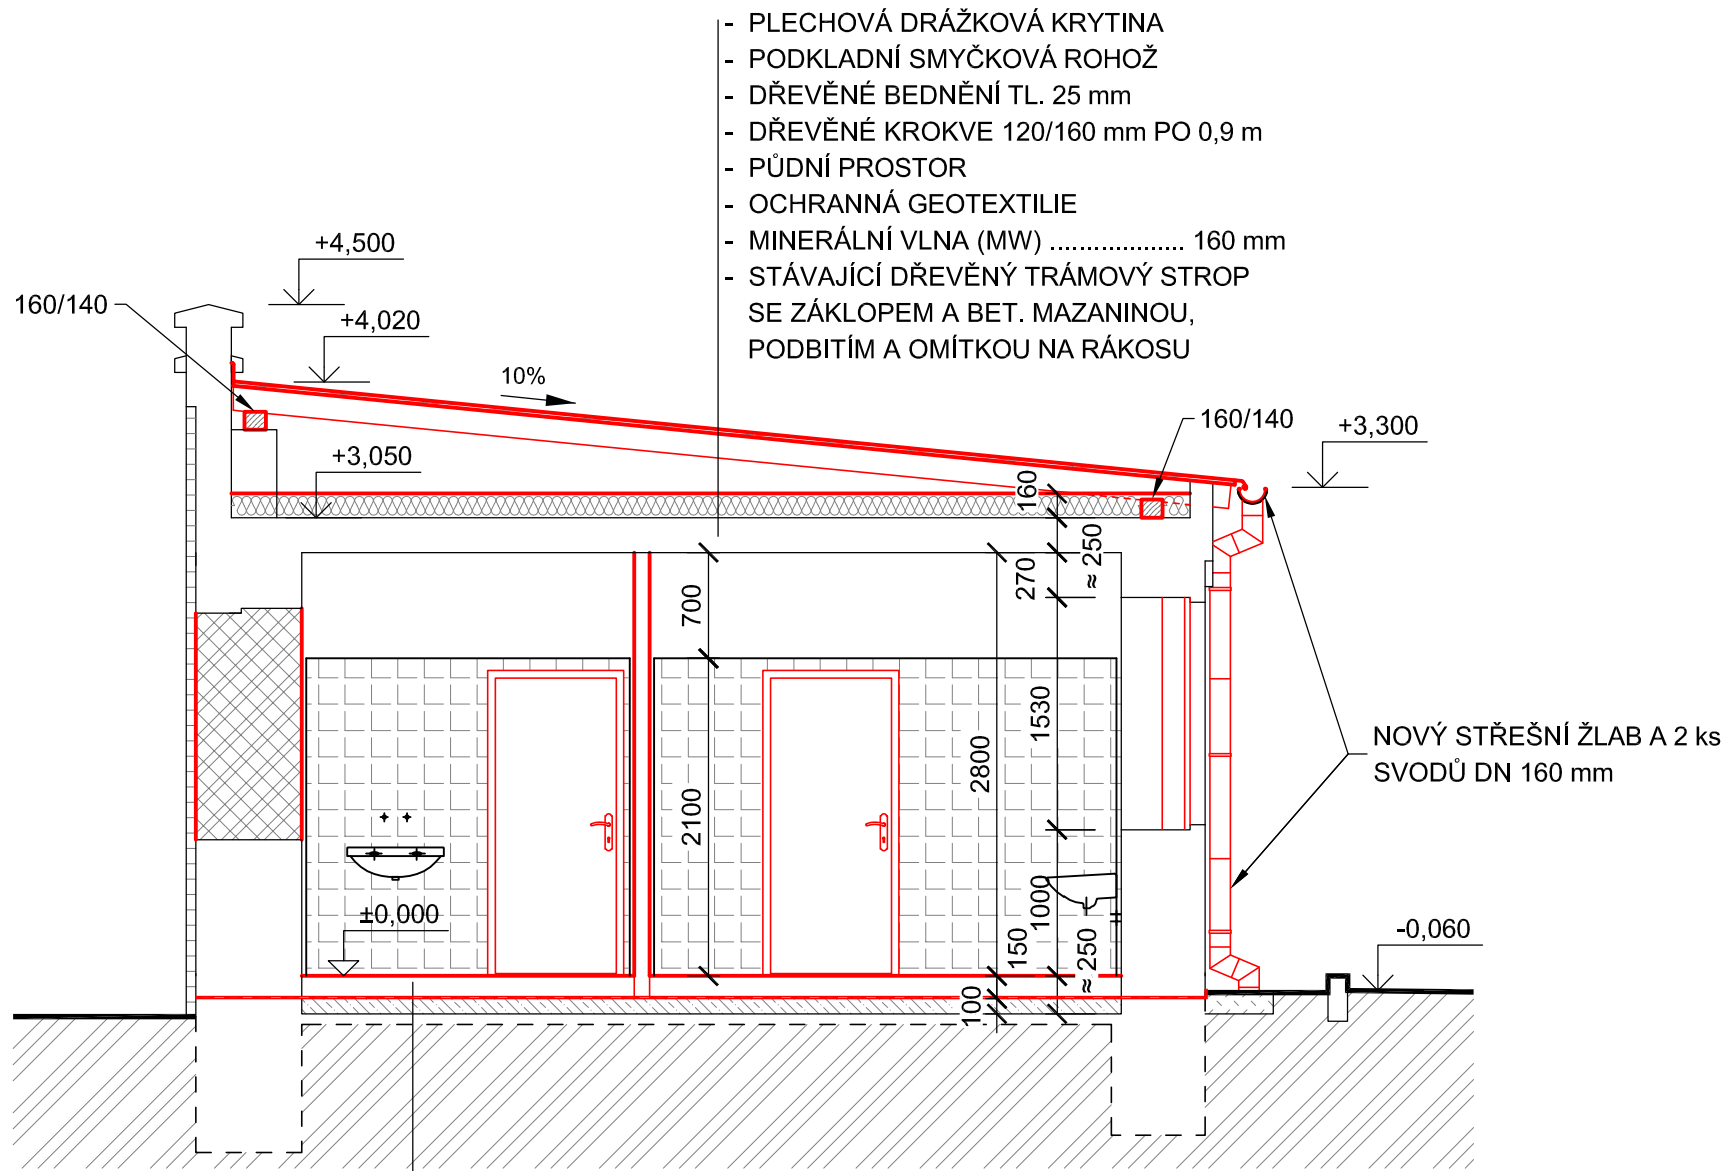

- PLECHOVÁ DRÁŽKOVÁ KRYTINA
- PODKLADNÍ SMYČKOVÁ ROHOŽ
- DŘEVĚNÉ BEDNĚNÍ TL. 25 mm
- DŘEVĚNÉ KROKVE 120/160 mm PO 0,9 m
- PŮDNÍ PROSTOR
- OCHRANNÁ GEOTEXILIE
- MINERÁLNÍ VLNA (MW) 160 mm
- STÁVAJÍCÍ DŘEVĚNÝ TRÁMOVÝ STROP SE ZÁKLOPEM A BET. MAZANINOU, PODBITÍM A OMÍTKOU NA RÁKOSU

- KERAMICKÁ DLAŽBA + LEPIDLO
- CEMENTOVÝ POTĚR C25/30 60 mm
- SEPARAČNÍ PE FOLIE
- PĚNOVÝ POLYSTYREN EPS 100Z 80 mm
- TĚŽKÝ ASFALTOVÝ PÁS
- PODKLADNÍ BETONOVÁ MAZANINA
- VYZTUŽENÁ SÍŤ Ø6 - 100 x 100 100 mm
- ROSTLÁ ZEMINA

LEGENDA HMOT:

- KONSTRUKCE STÁVAJÍCÍ (ZDIVO Z CIHEL PLNÝCH PÁLENÝCH, MVC)
- KONSTRUKCE BOURANÉ
- DOZDÍVKY Z CIHEL PLNÝCH PÁLENÝCH, PEVNOST MIN. P 10; NA MALTU MVC 5
- ZDIVO Z PŘESNÝCH PŘÍČKOVEK YTONG P4 - 500 TLOUŠŤKY 100 A 150mm, NA TENKOVRSŤVOU MALTU
- BETON PROSTÝ (SLABĚ VYZTUŽENÝ) C 16/20
- IZOLACE TEPELNÉ - PĚNOVÝ POLYSTYREN EPS
- IZOLACE TEPELNÉ - MINERÁLNÍ VLNA
- IZOLACE PROTI VODĚ (ASFALTOVÝ PÁS, FOLIE PVC)
- HUTNĚNÝ NÁSYP (DRCENÉ KAMENIVO, BETONOVÝ RECYKLÁT)
- ZEMINA NASYPANÁ
- ZEMINA PŮVODNÍ

NOVÝ STŘEŠNÍ ŽLAB A 2 ks SVODŮ DN 160 mm

±0,000 = 194,80 m n.m. BALŤ p.v.

DOKUMENTACE PRO
STAVEBNÍ POVOLENÍ A
PROVEDENÍ STAVBY

vypracoval	ING. JAN RÝPAL	 Architektonická a projekční kancelář	
kontroloval	ING. JAN RÝPAL		
investor	Město Bzenec, nám. Svobody 73, 696 81 Bzenec		
místo stavby	katastrální území Bzenec [617270], p. č. 1937/5		
STAVBA	ZÁMEK BZENEC - "STAVEBNÍ ÚPRAVY OBJEKTU PRAVÉHO PŘEDZÁMČÍ - VEŘEJNÉ TOALETY A SANACE FASÁDY BUDOVY"	datum	04/2024
		č. zak.	24 - 05/3
	D.1.1 ARCHITEKTONICKO STAVEBNÍ ŘEŠENÍ	formát	2 A4
		stupeň PD	DSP
OBSAH	ŘEZ 2 - 2 - NAVRŽENÝ STAV	měřítko	č.v.
		1:50	D.1.1.4