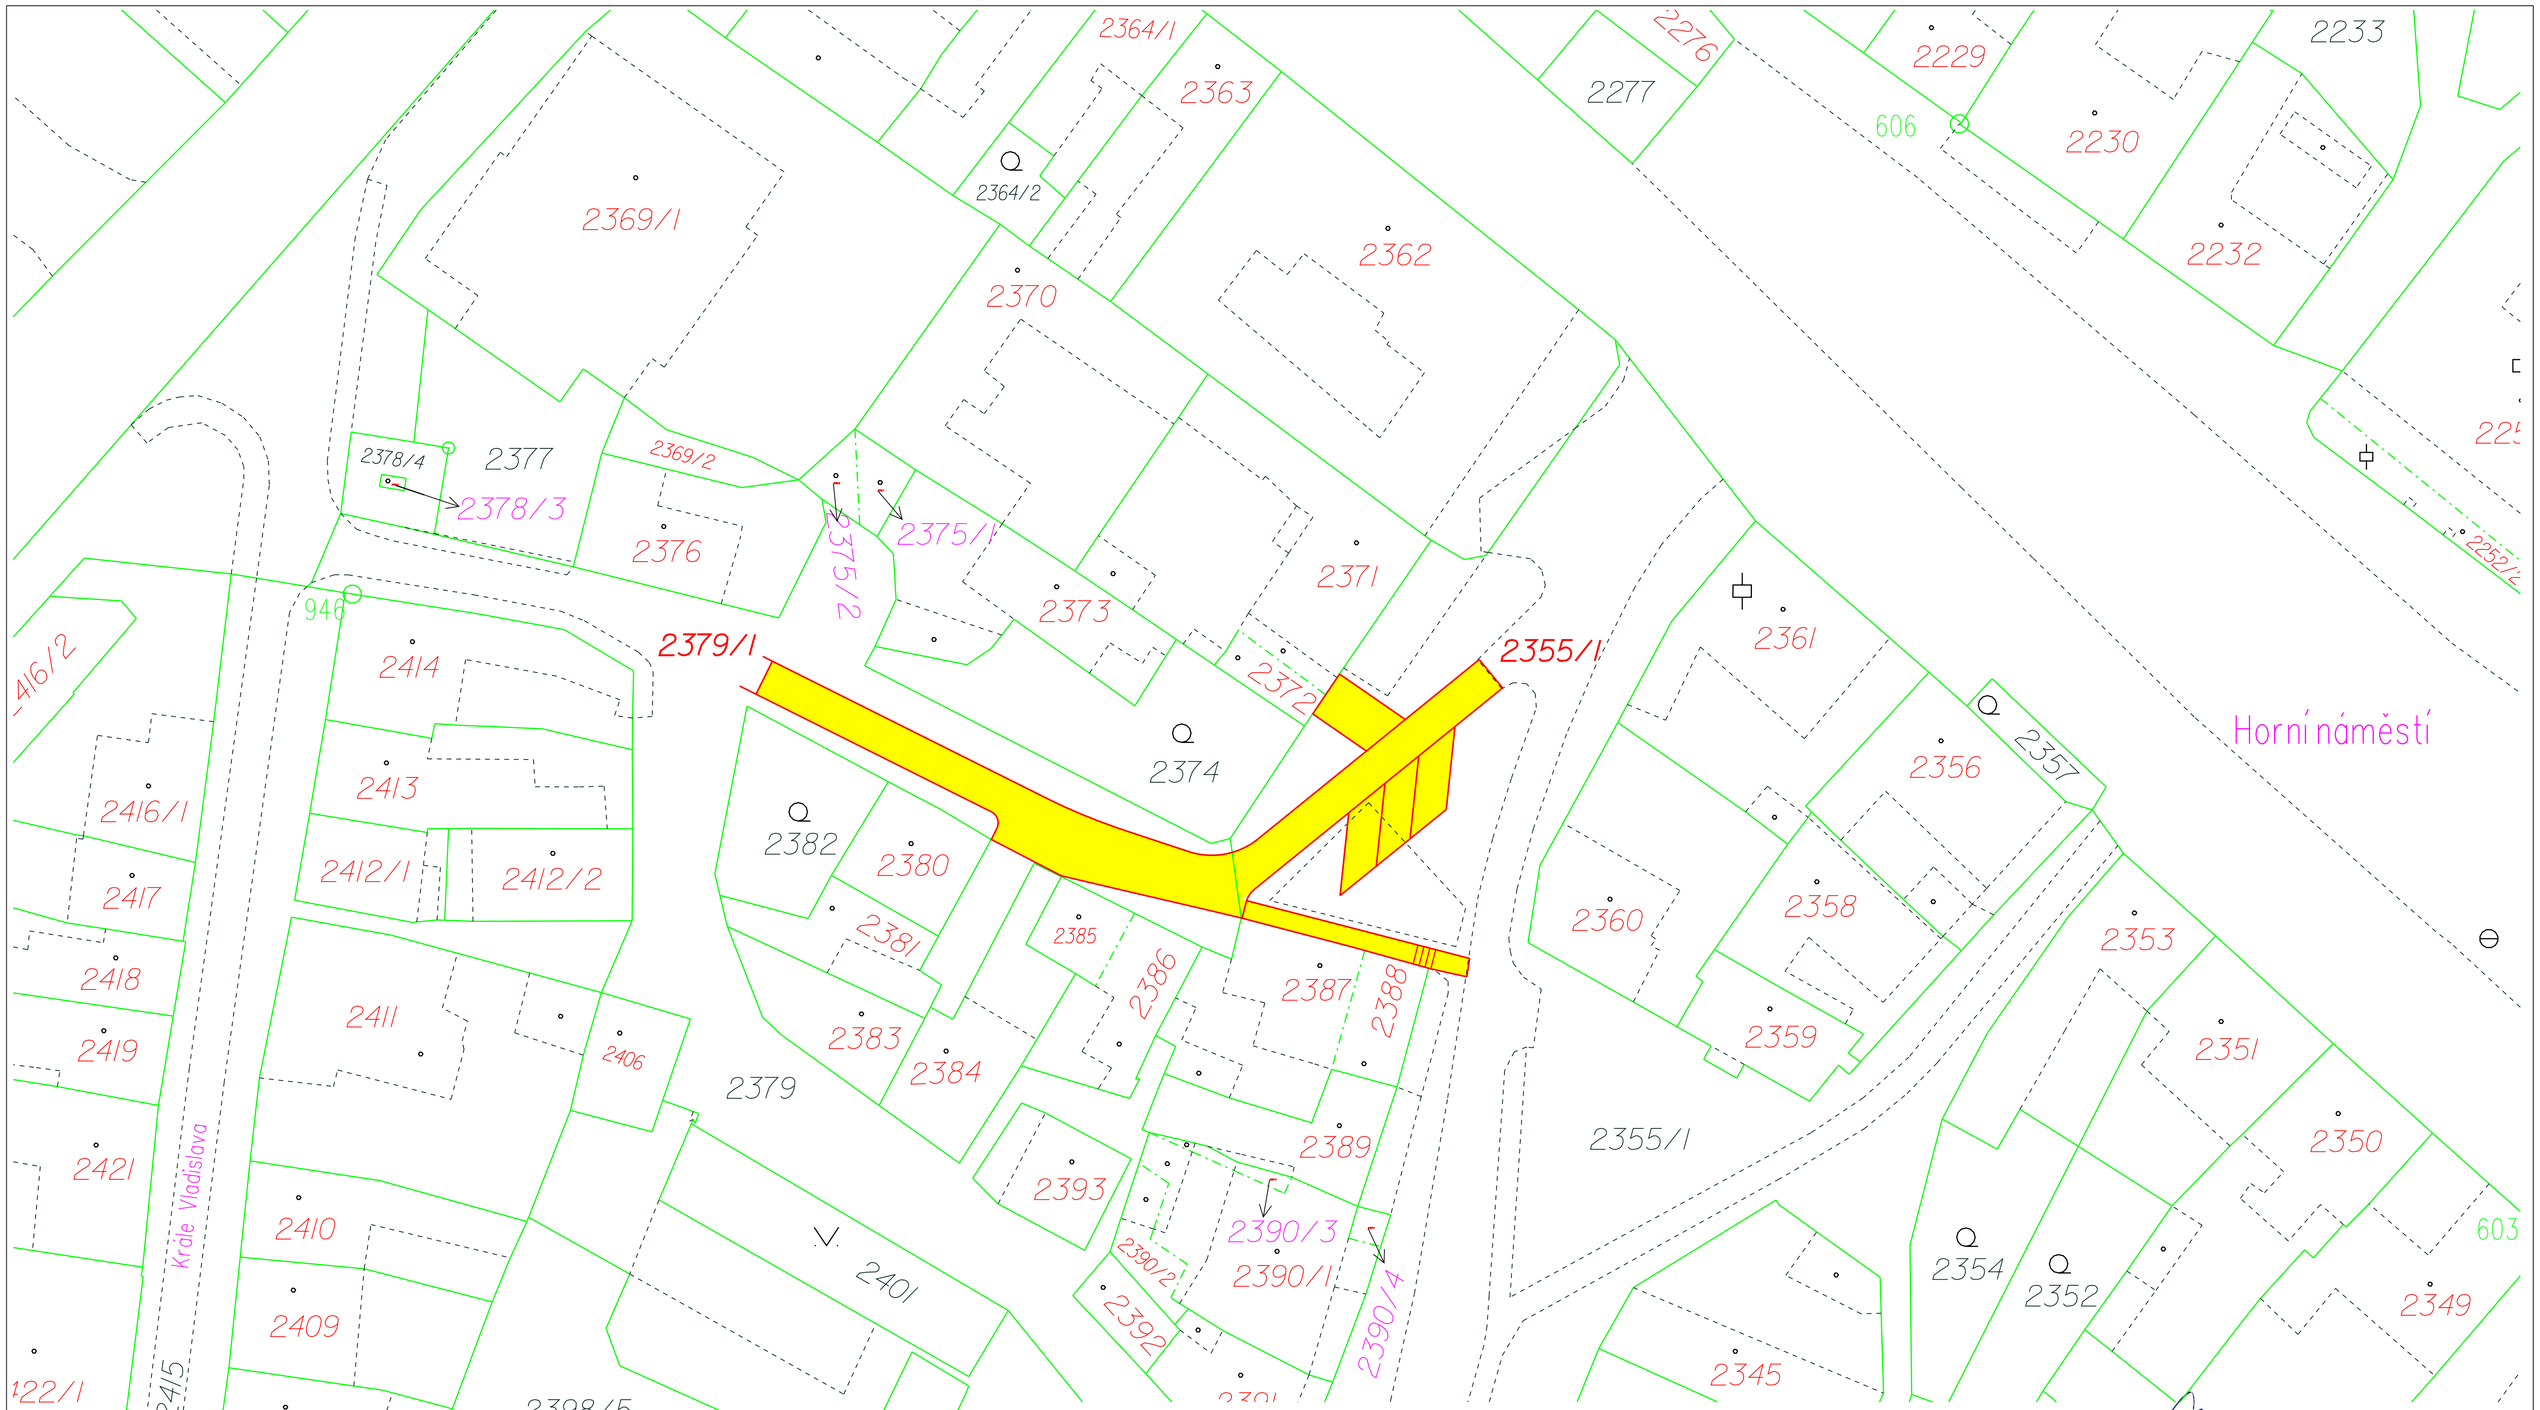

Seznam dotčených parcel:
č.p. 2355/1
č.p. 2379/1

VYPRACOVAL A KRESLIL : Ing. Zdeněk Bernát		ZODP. PROJEKTANT : Ing. Štefančík Peter	
STAVEBNÍ ÚŘAD :	Kyjov	MÍSTO STAVBY :	Bzenec
INVESTOR :	Město Bzenec, náměstí Svobody 73, Bzenec		

Projekce DS s.r.o.
Na Výhoně 3223, 69501 Hodonín
IČ : 028 464 71, tel. 724152275
e-mail: projekce.ds@email.cz

AKCE :

BZENEC - rekonstrukce MK Žerotínova

STUPEŇ :	DSP
DATUM :	09/2014
FORMÁT :	2xA4
MĚŘÍTKO :	1 : 500
PŘÍLOHA č.	B2
PARÉ č.	

PŘÍLOHA : SITUACE - KATASTRÁLNÍ MAPA