

KRAJSKÝ ÚŘAD JIHMORAVSKÉHO KRAJE

Odbor dopravy – detašované pracoviště Hodonín

Brněnská 3254, 695 01 Hodonín



Váš dopis zn.:

Ze dne: 20.11.2024 a 15.01.2025

obdrží

Č. j.: JMK 162824/2024

dle rozdělovníku

Sp. zn.: S-JMK 161961/2024 OD

Vyřizuje: Ing. Repík

Telefon: 541 654 110

Počet listů: 3

Počet příloh/listů: 4/4

Datum: 17.03.2025

VEŘEJNÁ VYHLÁŠKA

Oznámení o návrhu stanovení místní úpravy provozu na silnici I. třídy

Krajský úřad Jihomoravského kraje, odbor dopravy podle § 124 odst. 4 písm. b) zákona č. 361/2000 Sb., o provozu na pozemních komunikacích a o změnách některých zákonů, ve znění pozdějších předpisů (dále jen zákon o silničním provozu), příslušný orgán státní správy ve věcech stanovení místní a přechodné úpravy provozu na pozemních komunikacích - na silnicích I. třídy, na základě podnětů (doručeny na náš úřad dne 20.11.2024 a 15.01.2025) žadatele, kterým je Ředitelství silnic a dálnic s.p., Čerčanská 2023/12, Krč, 140 00 Praha 4, IČ: 65993390, podaných u silničního správního úřadu v zastoupení (na základě doložené plné moci) právnickou osobou SHB, akciová společnost, Masná 1493/8, Moravská Ostrava, 702 00 Ostrava, IČ: 25324365 (dále jen „žadatel“), oznamuje v souladu s § 46 zákona č. 500/2004 Sb., správní řád, ve znění pozdějších předpisů (dále jen správní řád) zahájení řízení z moci úřední o návrhu opatření obecné povahy podle § 171 a násl. části šesté správního řádu a podle § 77 odst. 1 písm. a) zákona o silničním provozu ve věci stanovení místní úpravy provozu na silnici

I/54 Slavkov - Kyjov - Veselí nad Moravou - státní hranice

v rámci stavby „Přechod I/54 pro chodce u prodejny PENNY market“, k.ú. Bzenec
(km cca 40.723 provozního staničení silnice I/54)

v rámci stavby „I/54 Bzenec – křižovatky, dělicí ostrůvek na přechodu pro chodce Na Mýtě“, k.ú. Bzenec
(km cca 42.250 provozního staničení silnice I/54)

v rámci stavby „Okružní křižovatka I/54 – Nádražní – náměstí Svobody“, k.ú. Bzenec
(km cca 41,140 provozního staničení silnice I/54)

v rámci stavby „I/54 Bzenec – Okružní křižovatka I/54 – II/426“, k.ú. Bzenec
(km cca 42.398 provozního staničení silnice I/54)

dle situací, jejichž výtisk zůstane jako doklad u zdejšího silničního správního úřadu a jsou nedílnou přílohou tohoto oznámení o návrhu stanovení místní úpravy.

Krajský úřad Jihomoravského kraje, odbor dopravy v souladu s ustanovením § 172 odst. 1 správního řádu návrh stanovení místní úpravy provozu na silnici I/54 projednal s příslušným orgánem Policie České republiky, jehož stanoviska pod č.j. pod č.j. KRPB- 16449-2/ ČJ-2025-0600DP-ZICH ze dne 14.03.2024 jsou jedním z podkladů tohoto řízení.

Návrh stanovení místní úpravy provozu na silnici I/54 se přímo dotýká zájmů žadatele, právnické osoby pověřené výkonem vlastnických práv k této silnici I. třídy, dále vlastníka nemovitosti sousedící s průjezdním úsekem této silnice, na níž má být umístěno předmětné dopravní značení nebo dopravní zařízení a dále kteréhokoliv účastníka silničního provozu na silnici I/54.


Tento návrh opatření obecné povahy ve věci stanovení místní úpravy provozu na silnici I/54 se týká umístění dopravního značení v k.ú. Bzenec, okres Hodonín, kraj Jihomoravský, dle přiložené grafické přílohy.

V souladu s dikcí § 172 odst. 4 správního řádu může k návrhu stanovení místní úpravy provozu na silnici I/54 kdokoli, jehož práva, povinnosti nebo zájmy mohou být tímto opatřením obecné povahy přímo dotčeny, uplatnit u Krajského úřadu Jihomoravského kraje písemné připomínky a v souladu s dikcí § 172 odst. 5 správního řádu mohou k návrhu stanovení místní úpravy provozu na silnici I/54 vlastníci nemovitostí, jejichž práva, povinnosti nebo zájmy související s výkonem vlastnického práva mohou být tímto opatřením obecné povahy přímo dotčeny, podat proti návrhu ke Krajskému úřadu Jihomoravského kraje písemné odůvodněné námítky.

Krajský úřad Jihomoravského kraje, odbor dopravy podle § 172 odst. 1 správního řádu

v y z ý v á

dotčené osoby, aby k návrhu stanovení místní úpravy provozu na silnici I/54 podávaly písemné připomínky nebo písemné odůvodněné námítky doručení Krajskému úřadu Jihomoravského kraje **ve lhůtě do 30 dnů** ode dne jeho zveřejnění. Lhůta k podání písemných připomínek je správním orgánem stanovena v souladu s dikcí § 174 odst. 1 správního řádu za podmínek definovaných v § 39 správního řádu a lhůta k podání písemných odůvodněných námítek je stanovena v ustanovení § 172 odst. 5 správního řádu.

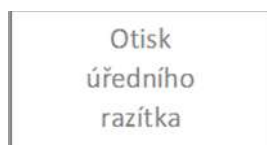

Elektronický podpis: 17.3.2025
Certifikát autora podpisu:
Jméno: Ing. Zdeněk Repík
Vydal: PostSignum Qualified CA 4
Platnost do: 8.5.2025 14:03 +02:00

Ing. Zdeněk Repík
referent oddělení pozemních komunikací
odboru dopravy

Toto oznámení o návrhu opatření obecné povahy a výzva k uplatnění připomínek nebo námitek musí být vyvěšeno na úřední desce Krajského úřadu Jihomoravského kraje, Městského úřadu Bzenec a současně způsobem umožňujícím dálkový přístup po dobu nejméně 30ti dnů.

Vyvěšeno dne:.....
razítko a podpis oprávněné osoby

Sejmuto dne:.....
razítko a podpis oprávněné osoby

Příloha:

P01, P02, P03, P04 – situace dopravního značení

Doručí se:

- Ředitelstvím silnic a dálnic s.p., Čerčanská 2023/12, Krč, 140 00 Praha 4, IČ: 65993390
v z. SHB, akciová společnost, Masná 1493/8, Moravská Ostrava, 702 00 Ostrava, IČ: **25324365 - DS**
- Město Bzenec, náměstí Svobody 73, 696 81 Bzenec, IČ: **00284807 – DS**
žádáme o bezodkladné vyvěšení tohoto oznámení na vaší úřední desce a způsobem umožňujícím dálkový přístup po dobu nejméně 30 dnů a o jeho zpětné zaslání s potvrzením doby zveřejnění.
- Ředitelství silnic a dálnic s.p., Čerčanská 2023/12, Krč, 140 00 Praha 4, Závod Brno, Šumavská 524/31, 602 00 Brno, IČ: **65993390 - DS**

Dotčené osoby:

- V souladu s dikcí § 172 odst. 1 správního řádu doručuje Krajský úřad Jihomoravského kraje toto oznámení o návrhu opatření obecné povahy dotčeným osobám veřejnou vyhláškou. Doručení veřejnou vyhláškou bude provedeno v souladu s ustanovením § 25 správního řádu tak, že se písemnost vyvěsí na úřední desce Krajského úřadu Jihomoravského kraje a současně bude zveřejněna způsobem umožňujícím dálkový přístup. Patnáctým dnem po vyvěšení bude písemnost považována za doručenu. Den doručení je dnem zveřejnění návrhu stanovení místní úpravy provozu na silnici I/54.

Dotčený orgán:

- Policie České republiky, Krajské ředitelství policie Jihomoravského kraje, Odbor služby dopravní policie, Kounicova 24, 611 32 Brno, IČ: **75151499 – DS**

Na vědomí:

- Policie ČR, Krajské ředitelství policie Jihomoravského kraje, Dopravní inspektorát, Svatopluka Čecha 7, 695 01 Hodonín, IČ: **75151499 – DS**

IČ	DIČ	Telefon	DS	E-mail	Internet
708 88 337	CZ70888337	541 654 110	x2pbqzq	repik.zdenek@kr-jihomoravsky.cz	www.kr-jihomoravsky.cz

PŘECHOD NA I/54 PRO CHODCE U PRODEJNY PENNY MARKET
SO 190 Dopravní značení ŘSD
 SITUACE SDZ a VZD

M 1:250




LEGENDA ČAR

- NOVÝ STAV
- ZAMĚŘENÍ STÁVAJÍCÍHO STAVU
- VODOROVNÉ DOPRAVNÍ ZNAČENÍ
- HRANICE PARCEL KN
- KATASTRÁLNÍ HRANICE
- ROZHRAŇNÍ OBJEKTŮ
- SOUŠASEJÍCÍ STAVBA
- HRANICE TRVALÉHO ZÁBORU
- HRANICE DOČASNÉHO ZÁBORU DO 1 ROKU
- ✗ KACENÍ STROMU/KEŘE

LEGENDA DZ

- P2 STÁVAJÍCÍ SDZ – bude ponecháno
- ✗ P2 STÁVAJÍCÍ SDZ – bude odstraněno v rámci SO 020
- P2 STÁVAJÍCÍ SDZ – bude přesunuto
- P2 NOVÉ SDZ
- VZD NOVÉ VZD

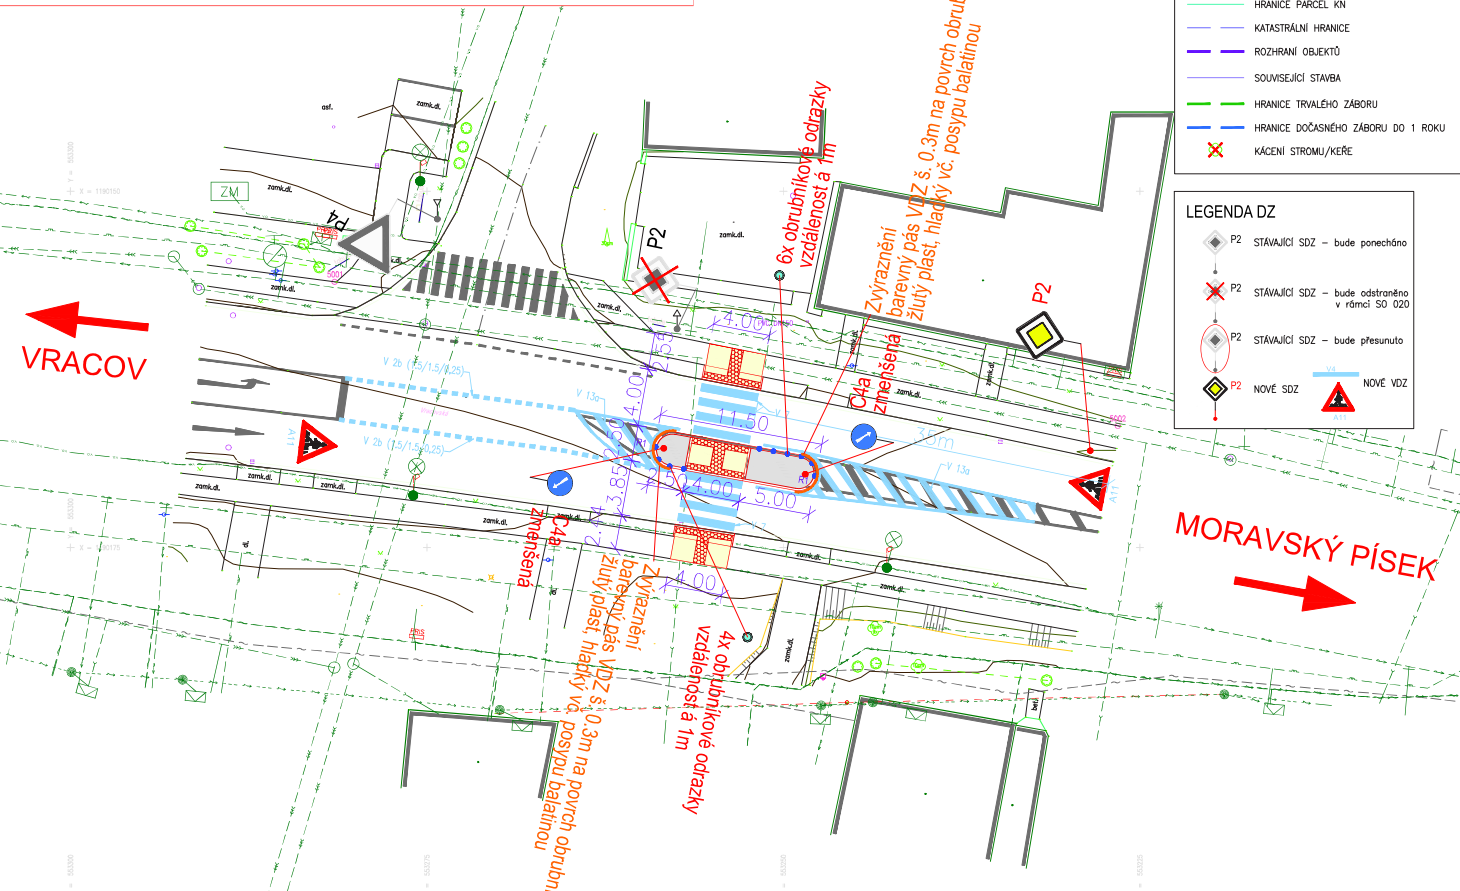

NÁZEV ZAKÁZKY I/54 Bzenec - křižovatky	
NÁZEV STAVBY PŘECHOD NA I/54 PRO CHODCE U PRODEJNY PENNY MARKET	
DOKUMENTACE PRO VYDÁNÍ SPOLEČNÉHO POVOLENÍ BŘEZEN 2024	
OBJEDNATEL Ředitelství silnic a dálnic s.p. Na Pankráci 546/56, 145 05 Praha 4 Žávd Brno Šumavská 31, 602 00 Brno	
PROJEKTANT SHB, akciová společnost Masná 1493/B, 702 00 Ostrava HLAVNÍ INŽENÝR PROJEKTU: ING. MARTIN VENCLIK	

POLICIE ČESKÉ REPUBLIKY
 Krajské ředitelství policie Jihomoravského kraje
 Odbor služby dopravní policie

Odsouhlaseno dne: 14.03.2025
 Pod č.j.: KRPB- 16449-2 /ČJ-20250600DP-ZICH
 v kontextu č.j.: KRPB-111721-1/ČJ-2022-0600DP
 Dle § zák. č. 13/1997 Sb.
 § § 77/2 zák. č. 361/2000 Sb.
 Podpis:

D
SO 190

SOUŘAD. SYSTÉM: S-JTSK		VÝŠKOVÝ SYSTÉM: Bpv	
VEDOUCÍ PROJEKTANT ING. MARTIN VENCLIK			
VYPRACOVAL Bc. ADRIAN KOZERA		projekce dopravních staveb SHB, akciová společnost	
KONTROLOVAL ING. HUBERT ŘEHULKA		DATUM 03/2024	FORMÁT 3 x A4
KRAJ: JIHMORAVSKÝ K.Ú.: Bzenec		MĚŘITKO 1:250	ÚČEL DUSP
NÁZEV ČÁSTI SO 190 Dopravní značení ŘSD		ČÍS. ZAKÁZKY 5/23 075	ARCHIVNÍ ČÍS.
NÁZEV PŘÍLOHY SITUACE SDZ a VZD		ČÍS. SOUPRAVY	ČÍS. VÝKRESU 02

DĚLÍCI OSTRŮVEK I/54 NA PŘECHODU PRO CHODCE NA MÝTĚ
SO 190 Dopravní značení ŘSD
SITUACE SDZ a VDZ

M 1:250



LEGENDA ČAR

- NOVÝ STAV
- ZAMĚŘENÍ STÁVAJÍCÍHO STAVU
- VODOROVNÉ DOPRAVNÍ ZNAČENÍ
- HRANICE PARCEL KN
- KATASTRÁLNÍ HRANICE
- ROZHRAŇNÍ OBJEKTŮ
- SOUŠEJÍCÍ STAVBA
- HRANICE TRVALÉHO ZÁBORU
- HRANICE DOČASNÉHO ZÁBORU DO 1 ROKU
- ✗ KÁCENÍ STROMŮ/KEŘE

VRACOV

MORAVSKÝ PÍSEK

LEGENDA DZ

- P2 STÁVAJÍCÍ SDZ – bude ponecháno
- ✗ P2 STÁVAJÍCÍ SDZ – bude odstraněno v rámci SO Č20
- P2 STÁVAJÍCÍ SDZ – bude přesunuto
- ◊ P2 NOVÉ SDZ
- NOVÉ VDZ

Zvýraznění barevný pás VDZ š. 0,3m na povrch obrubníku žlutý plast, hladký vč. posypu balátinou

C4a zmenšená

4x obrubníkové odrazky vzdálenost 1m

6x obrubníkové odrazky vzdálenost 1m

Zvýraznění barevný pás VDZ š. 0,3m na povrch obrubníku žlutý plast, hladký vč. posypu balátinou C4a zmenšená

NÁZEV ZAKÁZKY I/54 Bzenec - křižovatky	
NÁZEV STAVBY DĚLÍCI OSTRŮVEK I/54 NA PŘECHODU PRO CHODCE NA MÝTĚ	
DOKUMENTACE PRO VYDÁNÍ SPOLEČNÉHO POVOLENÍ BŘEZEN 2024	
OBJEDNATEL Ředitelství silnic a dálnic s.p. Na Pankraci 546/56, 145 05 Praha 4 Závod Brno Šumavská 31, 602 00 Brno	
PROJEKTANT SHB, akciová společnost Masná 1493/8, 702 00 Ostrava HLAVNÍ INŽENÝR PROJEKTU: ING. MARTIN VENCLIK	

POLICIE ČESKÉ REPUBLIKY
Krajské ředitelství policie Jihomoravského kraje
Odbor služby dopravní policie

Odsouhlaseno dne: 14.03.2025
Pod č.j.: KRPB- 16449-2 /ČJ-2025-0600DP-ZICH
v kontextu č.j.: KRPB-111721-1/ČJ-2022-0600DP
Dle § zák. č. 13/1997 Sb.
§ § 77/2 zák. č. 361/2000 Sb.
Podpis:

D
SO 190

SOUŘAD. SYSTÉM: S-JTSK		VÝŠKOVÝ SYSTÉM: Bpv	
VEDOUCÍ PROJEKTANT ING. MARTIN VENCLIK			
VYPRACOVAL Bc. ADRIAN KOZERA		projekce dopravních stavů SHB, akciová společnost	
KONTROLOVAL ING. HUBERT REHLIKA		KRAJ: JIHMORAVSKÝ K.ÚJ: Bzenec	
NÁZEV ČÁSTI SO 190 Dopravní značení ŘSD		DATUM 03/2024	FORMÁT 3 x A4
		MĚŘITKO 1:250	ÚČEL DUSP
		ČÍS. ZAKÁZKY 5/23 075	ARCHIVNÍ ČÍS.
NÁZEV PŘÍLOHY SITUACE SDZ a VDZ		ČÍS. SOUPRAVY	ČÍS. VÝKRESU 02