
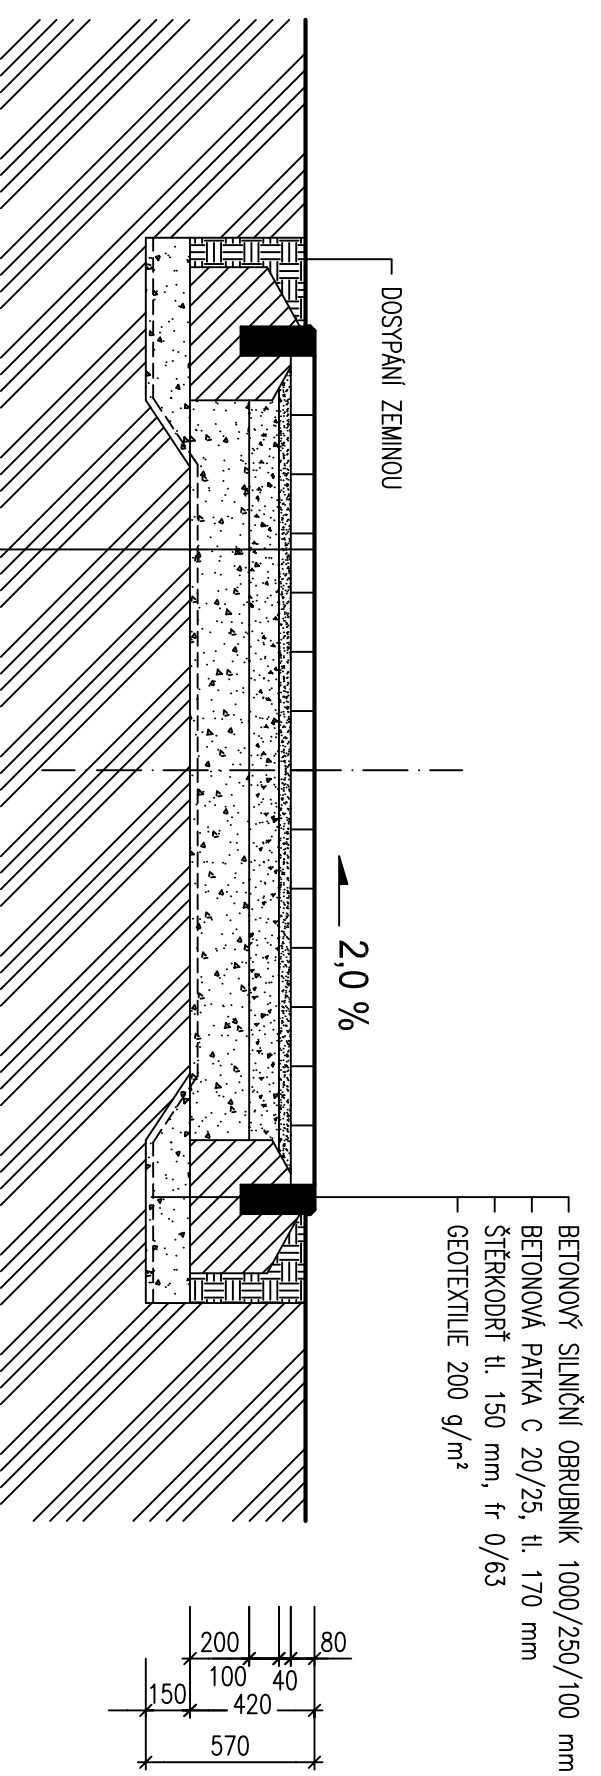



# PŘÍČNÝ ŘEZ - KOMUNIKACE PRO PĚŠÍ I POJÍŽDĚNÁ

š. 3,0 m "BOČNÍ BRÁNA - HLAVNÍ PODIUM"

M 1:25

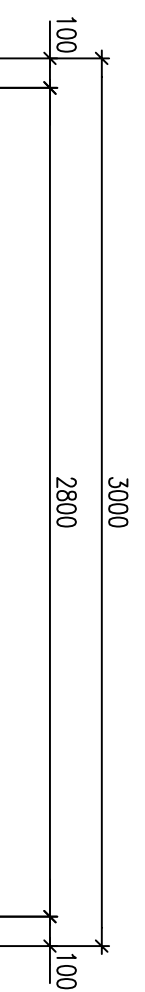

VYPRACOVAL :	KONTROLOVAL :	PROJEKTANT :	 CB s.r.o. NA RYBNÍČKU 387/6, 460 01 LIBEREC TEL.: +420 739 059 036 E-MAIL: cb.sto@centrum.cz www.cb-cz.eu
MICHAL SLOVÁČEK	ING. MIROSLAV SOCHOREC	ING. MIROSLAV SOCHOREC	
INVESTOR :	MĚSTO BZENEC NÁMĚSTÍ SVOBODY 73, 696 81 BZENEC		
MÍSTO STAVBY :	k.ú. BZENEC, parc. č. 1944, 1945/1		
STAVBA :	OBNOVA ZÁMECKÉHO PARKU VE BZENCI, II. ETAPA - ZPEVNĚNÉ PLOCHY SO 03 DLÁŽDĚNÉ KOMUNIKACE		
OBSAH VÝKRESU :	VZOROVÝ PŘÍČNÝ ŘEZ KOMUNIKACÍ "BOČNÍ BRÁNA - HLAVNÍ PODIUM"		
		STUPĚŇ PD :	ÚS+0S
		DATUM :	04/2015
		POČET A4 :	2
		Č. ZAKÁZKY :	
		MĚŘÍTKO :	VÝKRES Č. :
		1:25	D.3.1b 03