


KOMUNIKACE PRO PĚŠÍ I POJÍŽDĚNÁ "HLAVNÍ BRÁNA - ZPEVNĚNÁ PLOCHA"

povrch	
podélný spád (příčný spád)	BETONOVÁ DLAŽBA ← 2,1 % (2,0 %)
délka úseku / výškový rozdíl	27,5 m / 0,57 m
	12 % (8,0 %)
	5,5 m / 0,68 m

PODÉLNÝ PROFIL

+ 1,25

± 0,00

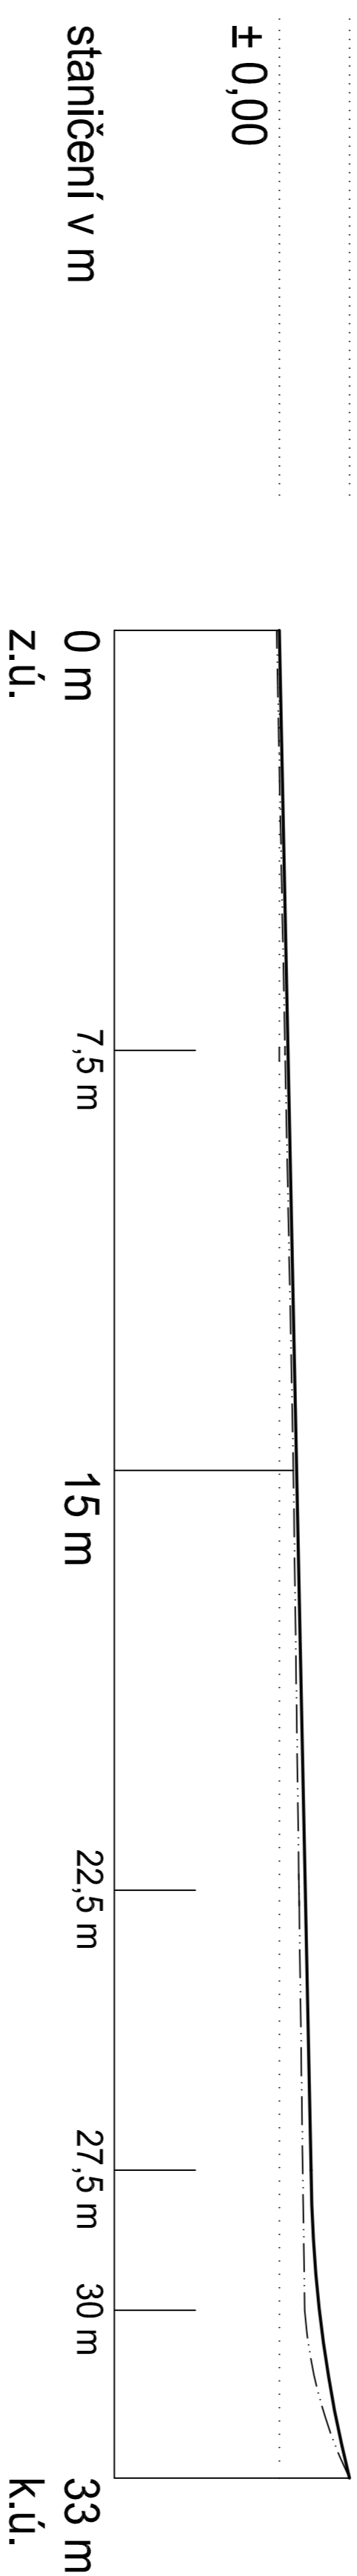

staničení v m
příčný sklon


U.T. (m n. m.) (niveleta)	188,95	189,11	189,26	189,41	189,52	189,67	190,20
P.T. (m n. m.)	188,90	189,05	189,20	189,30	189,37	189,40	190,20
výškový rozdíl PT/UT (m)	0,05	0,06	0,06	0,11	0,15	0,27	0,00
celkový výškový rozdíl (m)	1,25						

± 0,000 (nejnižší kóta nivelety řešené komunikace) = 188,95 m n. m.

označení příčných řezů
vzdálenost příčných řezů

A	B	C	D	E
15,0	12,5	2,5	3,0	

POZN. VZHLEDNĚ KE KRATŠÍM DELKÁM NAVRŽENÝCH KOMUNIKACÍ JE STANIČENÍ UDAVÁNO V METRECH

VYPRACOVANĚL :	KONTROLOVANĚL :	PROJEKTANTĚL :	
MICHAL SLOVÁČEK	ING. MIROSLAV SOCHOREC	ING. MIROSLAV SOCHOREC	OB s.r.o. NA PRVNÍKULI 3976, 460 01 LIBEREC TEL: +420 730 059 038 E-MAIL: ds@obpenum.cz www.obcz.cz
INVESTOR :	MĚSTO BZENEC NÁMĚŠTÍ SVOBODY 73, 696 81 BZENEC		
MÍSTO STAVBY :	K.Ú. BZENEC, parc. č. 1944, 1945/1		
STAVBA :	OBNOVA ZÁMEČKĚHO PARKU VE BZENCI, II. ETAPA - ZPEVNĚNĚ PLOCHY SO 03 DLAŽDENĚ KOMUNIKACE	STUPĚŇ PD :	OS+05
OBSAH VYKRESU :	PODÉLNÝ PROFIL KOMUNIKACE - "HLAVNÍ BRÁNA - ZPEVNĚNÁ PLOCHA"	Č. ZAKÁZKY :	8
		MĚŘITKO :	VYKRES. Č. :
		1:100	D.3.1b_04