


KOORDINAČNÍ SITUAČNÍ VÝKRES, M 1:750

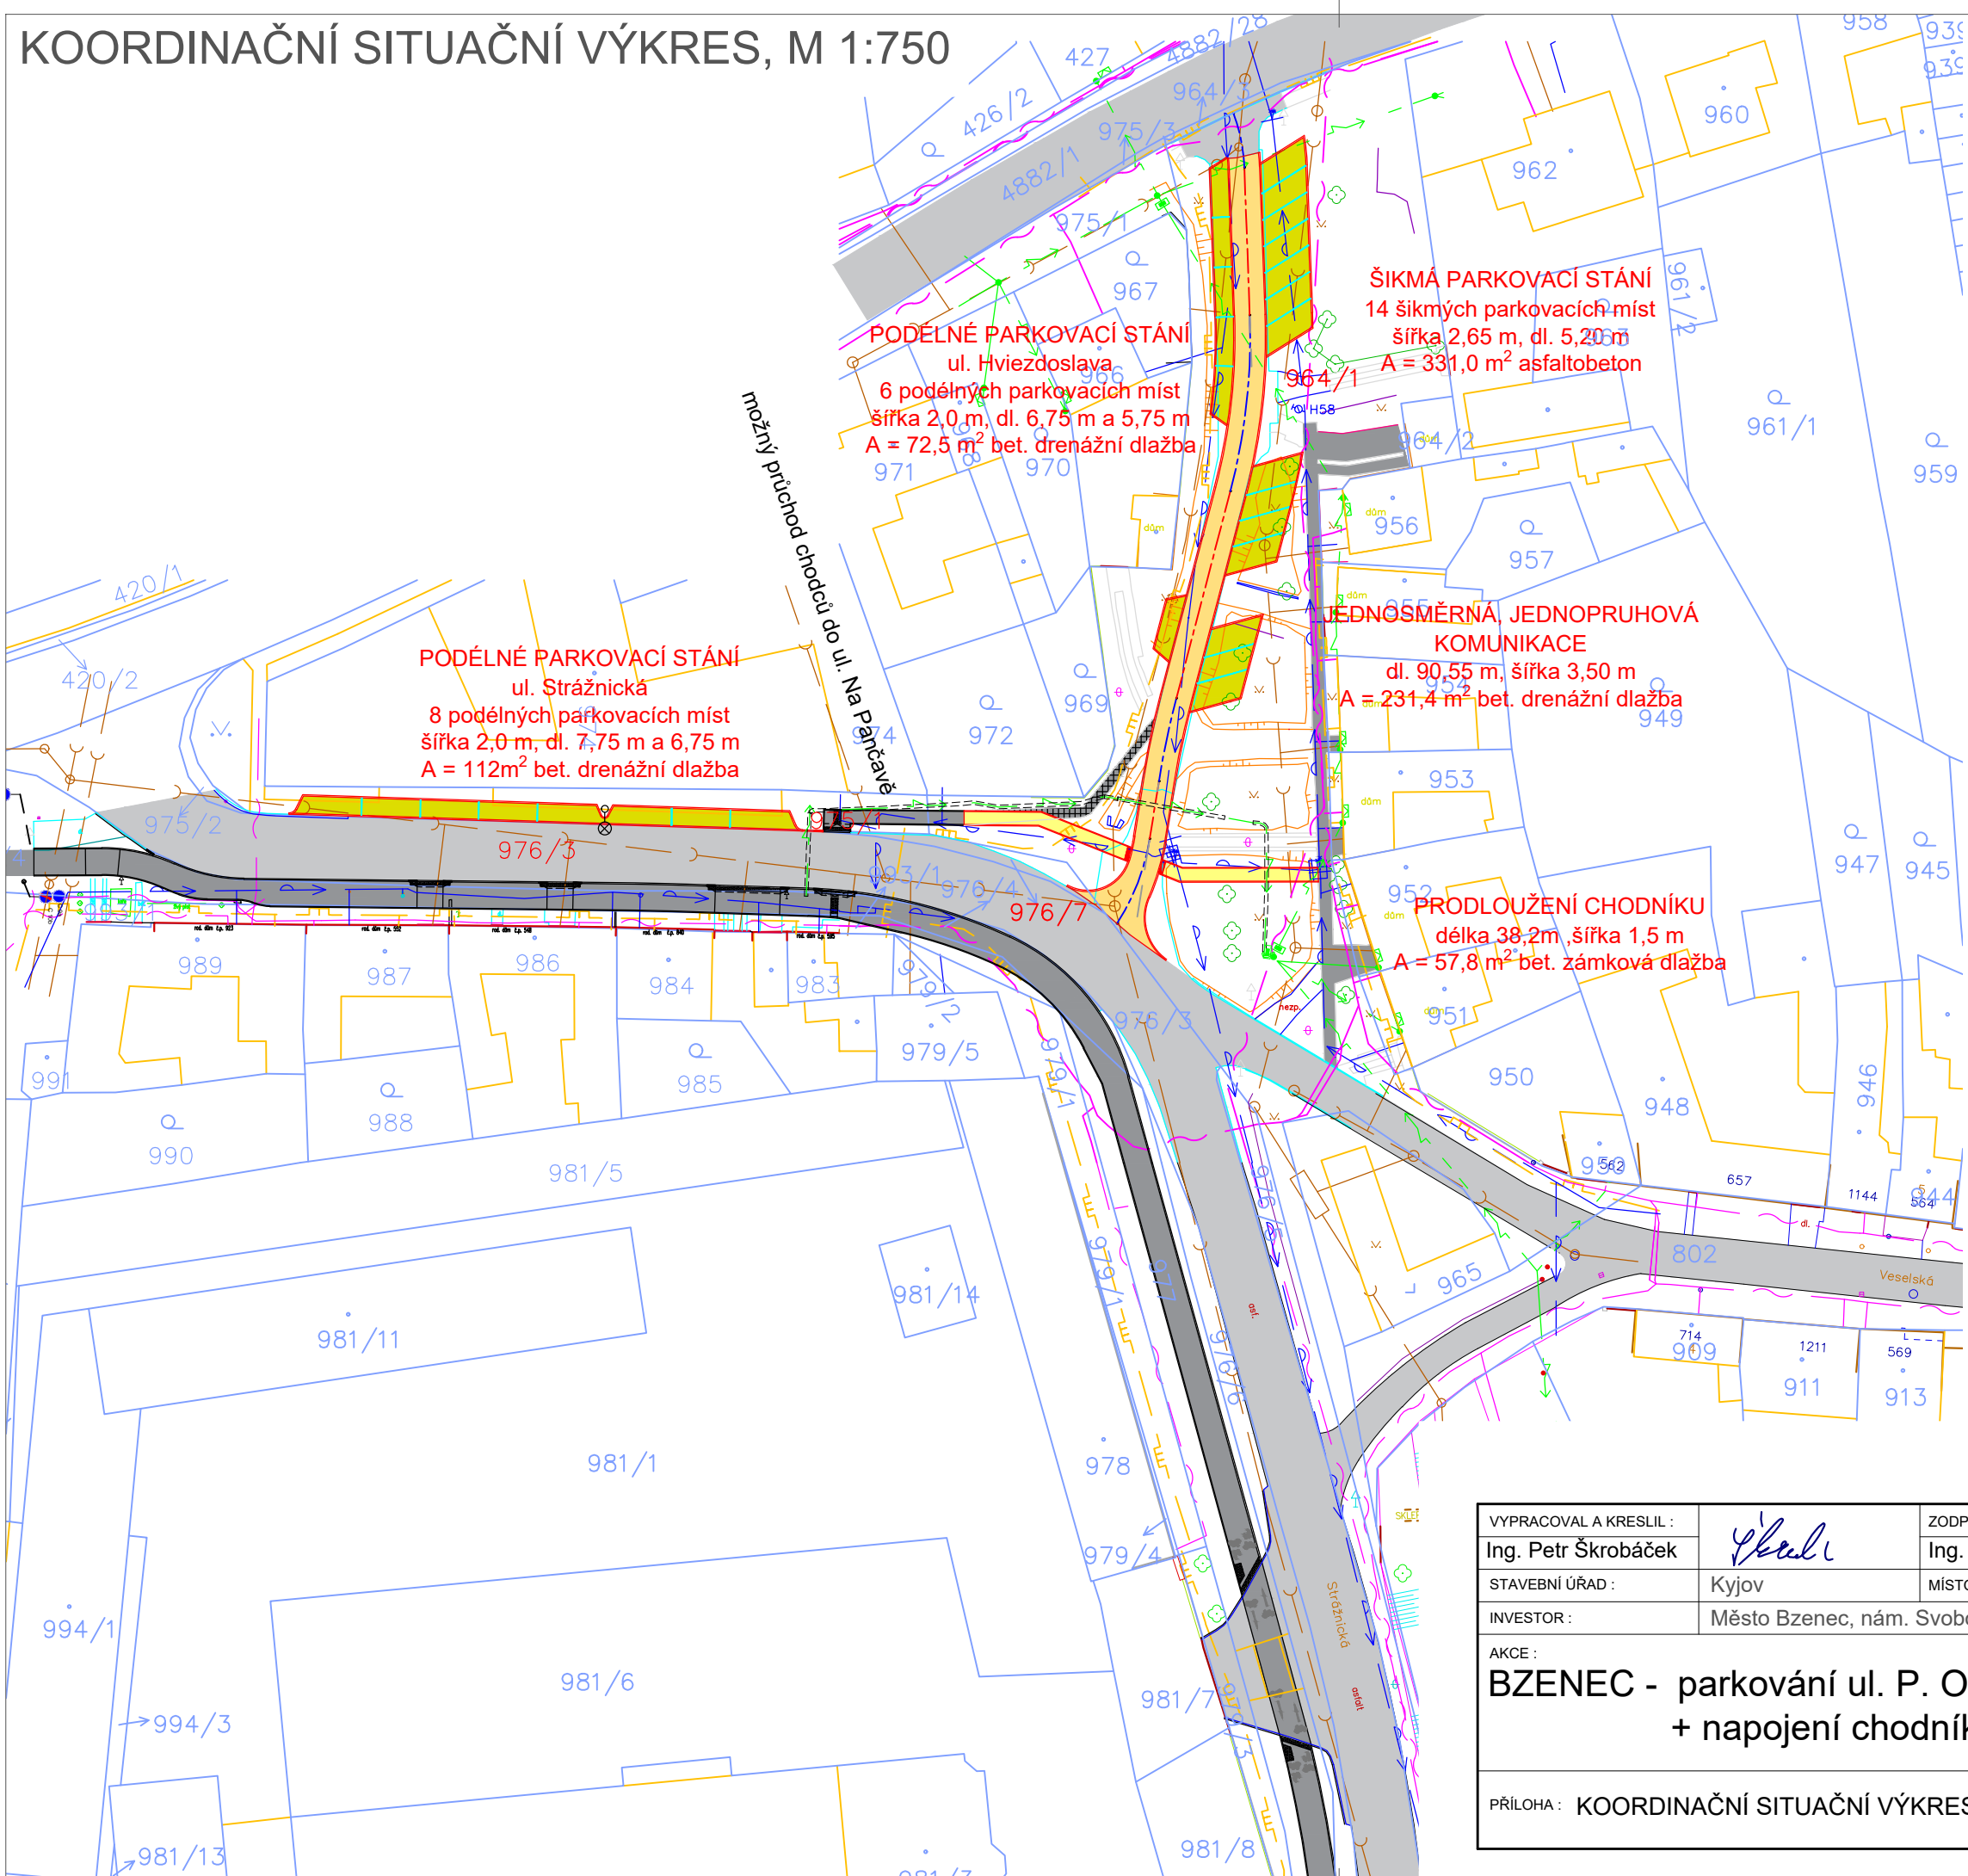

LEGENDA SÍTÍ

- VEDENÍ NN VZDUŠNÉ
 - SDĚLOVACÍ KABEL PODZEMNÍ
 - VODOVOD
 - KANALIZACE
 - PLYNOVOD NTL
 - PLYNOVOD STL
- ZAKRESLENÍ INŽENÝRSKÝCH SÍTÍ JE POUZE ORIENTAČNÍ
A NESLOUŽÍ JAKO JEJICH VYTYČOVACÍ VÝKRES, PŘED
ZAHÁJENÍM STAVEBNÍCH PRACÍ MUSÍ INVESTOR ZAJISTIT
JEJICH VYTYČENÍ A OZNAČENÍ SE SPRÁVCI SÍTÍ

LEGENDA POVRCHŮ

- PARKOVACÍ STÁNÍ
betonová drenážní dlažba
- VOZOVKA
asfaltobeton
- CHODNÍK
betonová zámková dlažba
- stávající komunikace
stávající chodník / společná stezka

VYPRACOVAL A KRESLIL :		ZODP. PROJEKTANT :		Projekce DS s.r.o. Na Výhoně 3223, 69501 Hodonín IČ : 028 464 71, tel. 724152275 e-mail: projekce.ds@email.cz
Ing. Petr Škrobáček	Kyjov	Ing. Peter Štefančík	Bzenec	
STAVEBNÍ ÚŘAD :	Město Bzenec, nám. Svobody 73, 696 81 Bzenec	MÍSTO STAVBY :		
INVESTOR :				
AKCE :	BZENEC - parkování ul. P. O. Hviezdoslava + napojení chodníku a podélné parkování			STUPEŇ : DÚR+DSP DATUM : 06/2022 FORMÁT : 3x A4 MĚŘÍTKO : 1:750
PŘÍLOHA :	KOORDINAČNÍ SITUAČNÍ VÝKRES			PŘÍLOHA č. C.3 PARÉ č.