PODÉLNÝ PROFIL DEŠŤOVÉ KANALIZACE – PŘÍPOJKA Č. 1

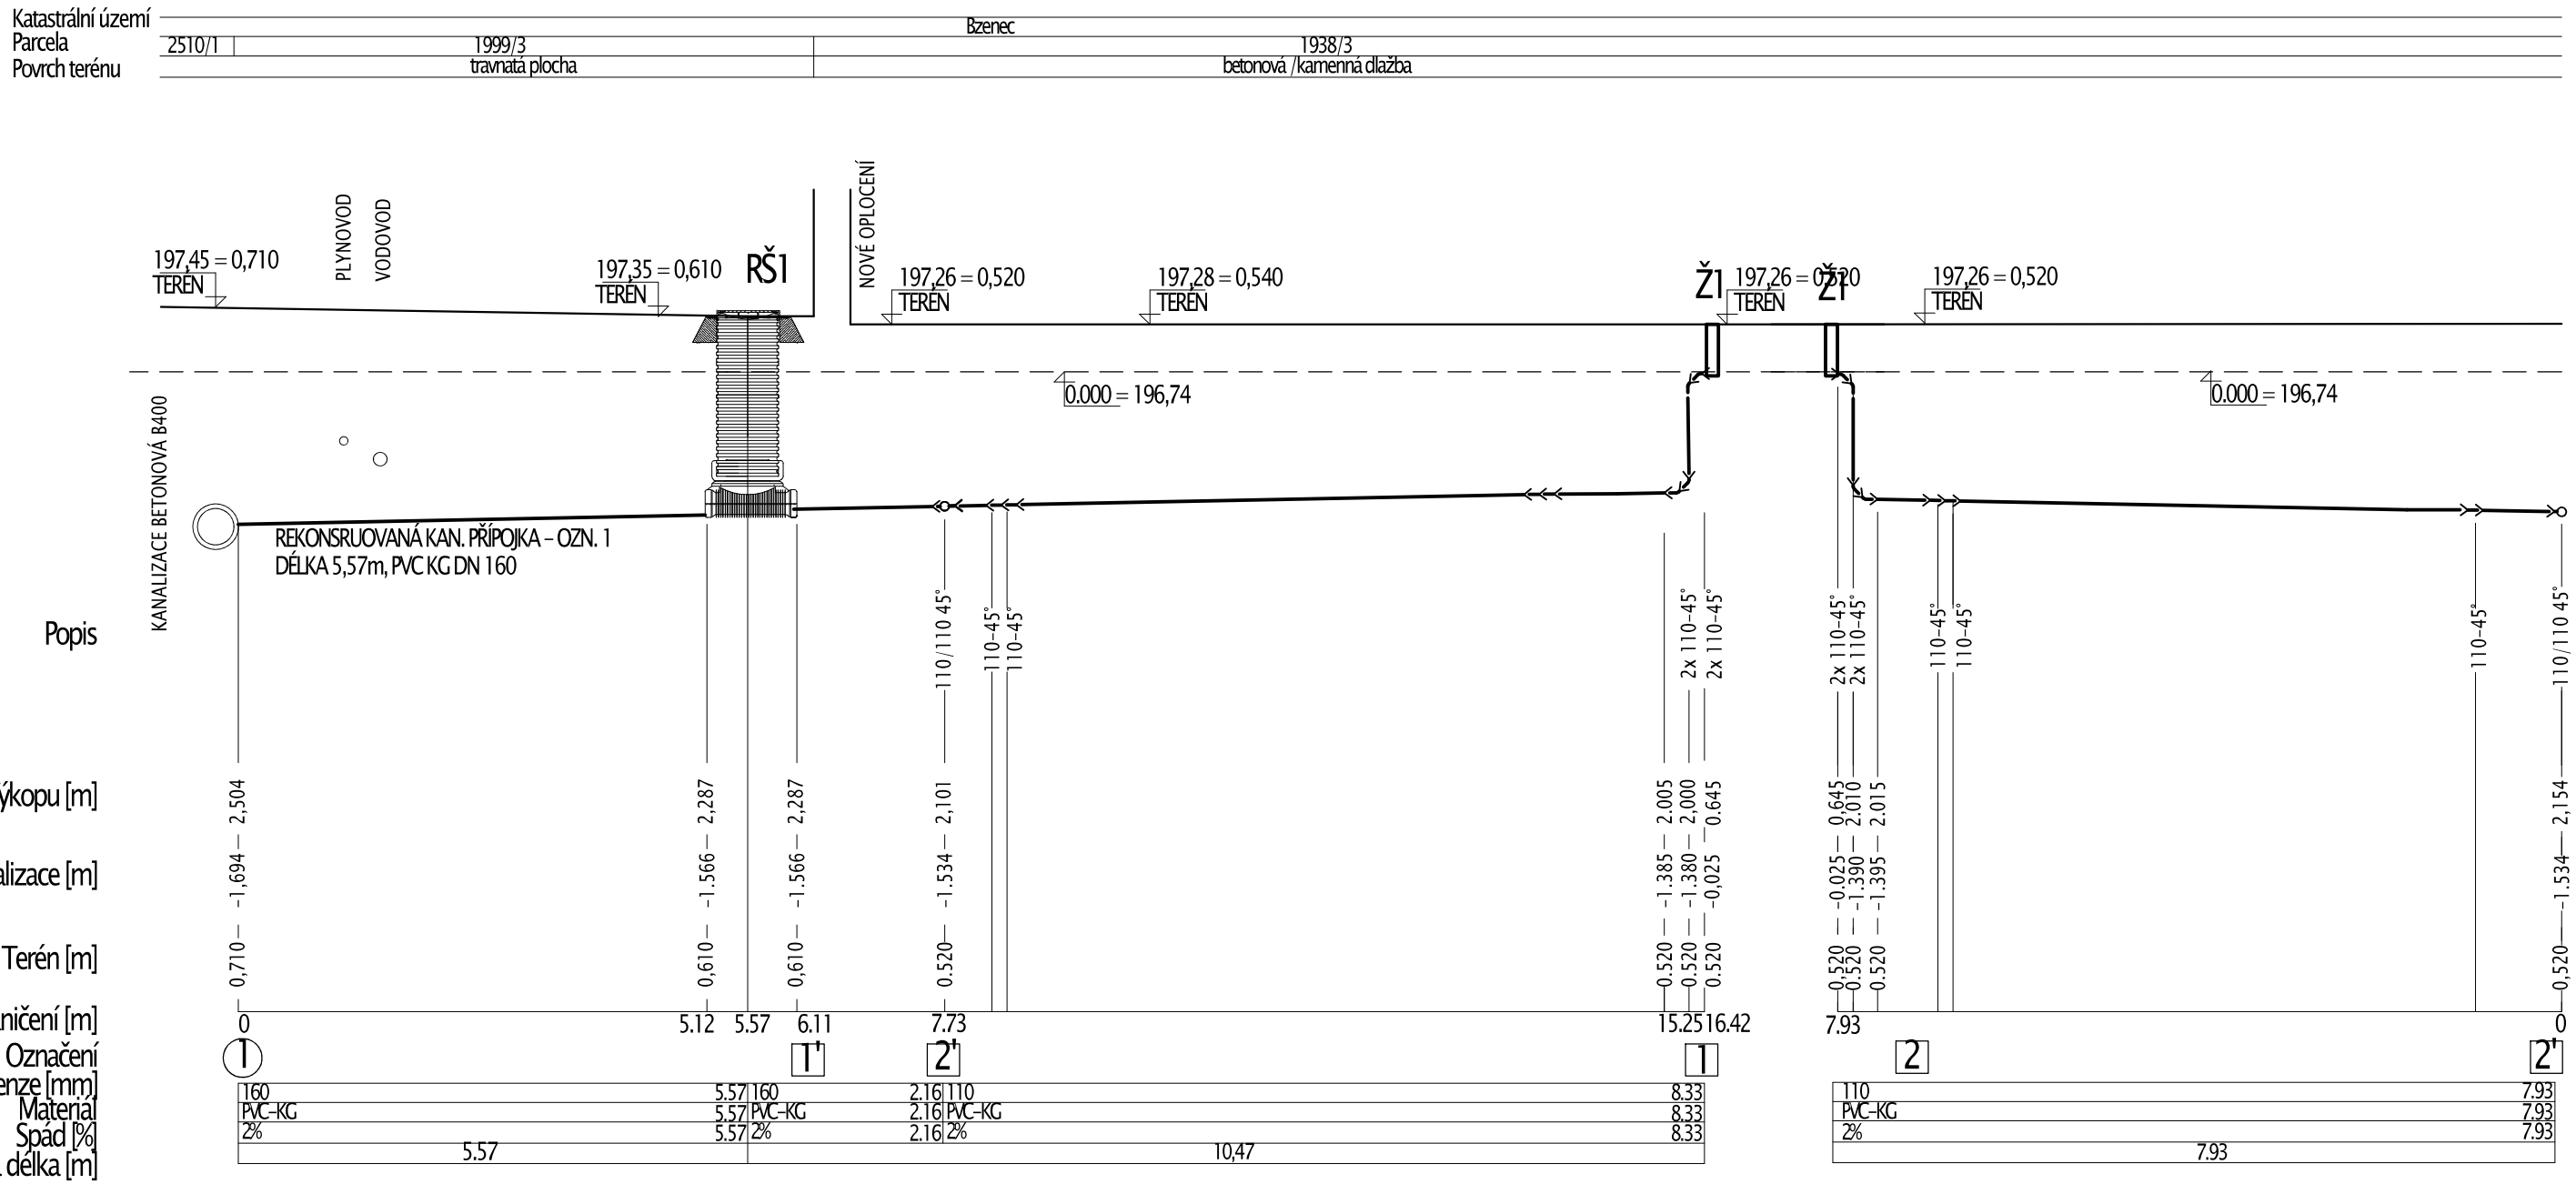

LEGENDA

NOVÉ POTRUBÍ DEŠŤOVÉ KANALIZACE – PVC KG – ULOŽENO V ZEMI

RŠ1 Revizní šachta DN 600– šachtové dno průtočné s úhlem 30°,
DN160 včetně těsnění,
šachtová korugovaná roura Ø600,
délky 1500mm,
těsnění pro betonový roznášecí prstenec
betonový roznášecí prstenec
poklop litinový A15 (1,5t),

Ž1 LINIOVÝ ODTOKOVÝ ŽLAB DÉLKY 47m S MŘÍŽKOU
PRO ZATÍŽENÍ MIN. B125

POZNÁMKY

PŘESNÁ POLOHA STÁVAJÍCÍCH INŽENÝRSKÝCH SÍTÍ NENÍ ZNÁMA. V RÁMCI VÝKOPU SE OBNAŽÍ A ZJISTÍ SE SKUTEČNÁ POLOHA POTRUBÍ A PROJEKTOVÁ DOKUMENTACE BUDE UPRAVENA PODLE ZJIŠTĚNÝCH INFORMACÍ.

SO 04.4 DEŠŤOVÁ KANALIZACE

VEDOUCÍ PROJEKCE	VYPRACOVAL	AUTORIZACE
Ing. Stanislav BREJCHA	Ing. Ludmila Šimkovičová	Ing. Miroslav Březina

STAVEBNÍK	Město Bzenec nám. SVOBODY 73, BZENEC 69681
LOKALITA	Areál zámku Bzenec

AKCE
REVITALIZACE BROWNFIELDU
„ZÁMEK BZENEC"
SO 04.4 DEŠŤOVÁ KANALIZACE

PODÉLNÉ PROFILY DEŠ.KANALIZACE - PŘÍPOJKA 1

prost HODONÍN s.r.o.
Brněnská 4062/3a
695 01 HODONÍN

DATUM	srpen 2019	PARÉ
STUPEŇ	DSP	
ZAKÁZKA	PROST 2019-020	
FORMÁT	2xA4	
MĚŘÍTKO	1:75	
ČÁST PD		ČÍSLO VÝKRESU
ZTI		2