


PODÉLNÝ PROFIL DEŠŤOVÉ KANALIZACE – PŘÍPOJKA Č. 3

Katastrální území
Parcela
Povrch terénu

1938/1
betonová / kamenná dlažba

Bzenec

1999/3
zeleň / drobnik – zam. dlažba / aut. zastávka – asfalt / 2510/1

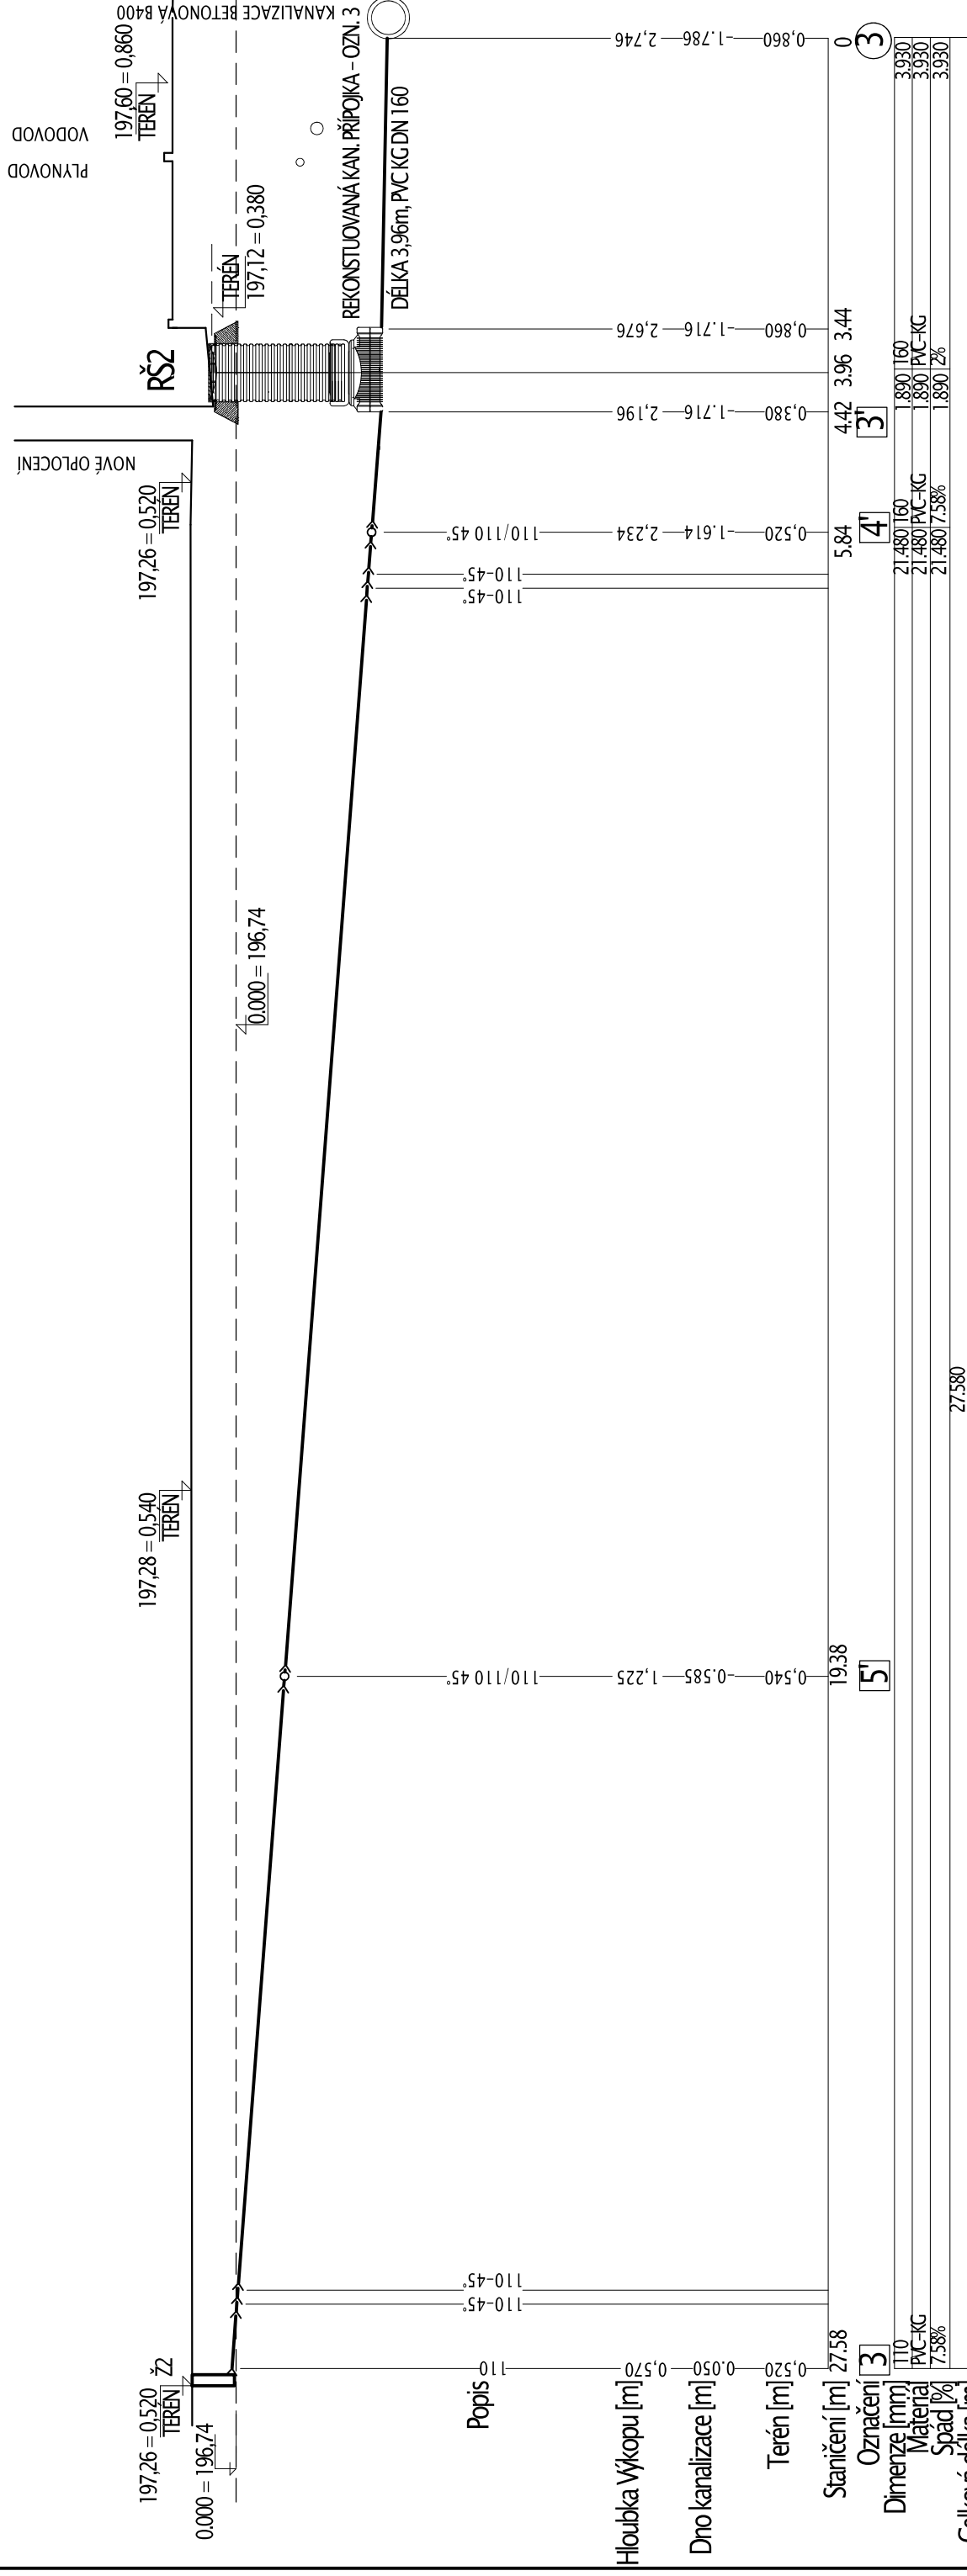

SO 04.4 DEŠŤOVÁ KANALIZACE

VEDOUcí PROJEKCE	VYPRACOVAL	AUTORIZACE
Ing. Stanislav BREJCHA	Ing. Ludmila Šimkovičová	Ing. Miroslav Brezina
STAVEBNÍK	Město Bzenec nám. SVOBODY 73, BZENEC 69681	
LOKALITA	Areal zámku Bzenec	
AKCE	REVITALIZACE BROWNFIELDU "ZÁMEK BZENEC" SO04.4 DEŠŤOVÁ KANALIZACE	

LEGENDA

NOVÉ POTRUBÍ DEŠŤOVÉ KANALIZACE - PVC-KG - ULOŽENO V ZEMI

Ž1
LINIOVÝ ODŤOKOVÝ ŽLAB DÉLKY 47m S MŘÍŽKOU
PRO ZATÍŽENÍ MIN. B125

RŠ2
Revizní šachta DN 600 - šachtové dno průtočné,
DN 160 včetně těsnění,
šachtová korugovaná roura Ø600,
délky 1500mm,
těsnění pro betonový roznášecí prstenec
betonový roznášecí prstenec
poklop litinový A15 (1,5t)

prost HODONIN s.r.o.
Brněnská 4062/3a
695 01 HODONIN

DATUM	srpen 2019	PARÉ
STUPEŇ	DSP	
ZAKÁZKA	PROST 2019-020	
FORMÁT	2xA4	
MĚŘÍTKO	1:75	
ČÁST PD		ČÍSLO VÝKRESU

ZTI

3

PODÉLNÉ PROFILY DEŠ. KANALIZACE - PŘÍPOJKA 3