


ŘEZ 1 - 1

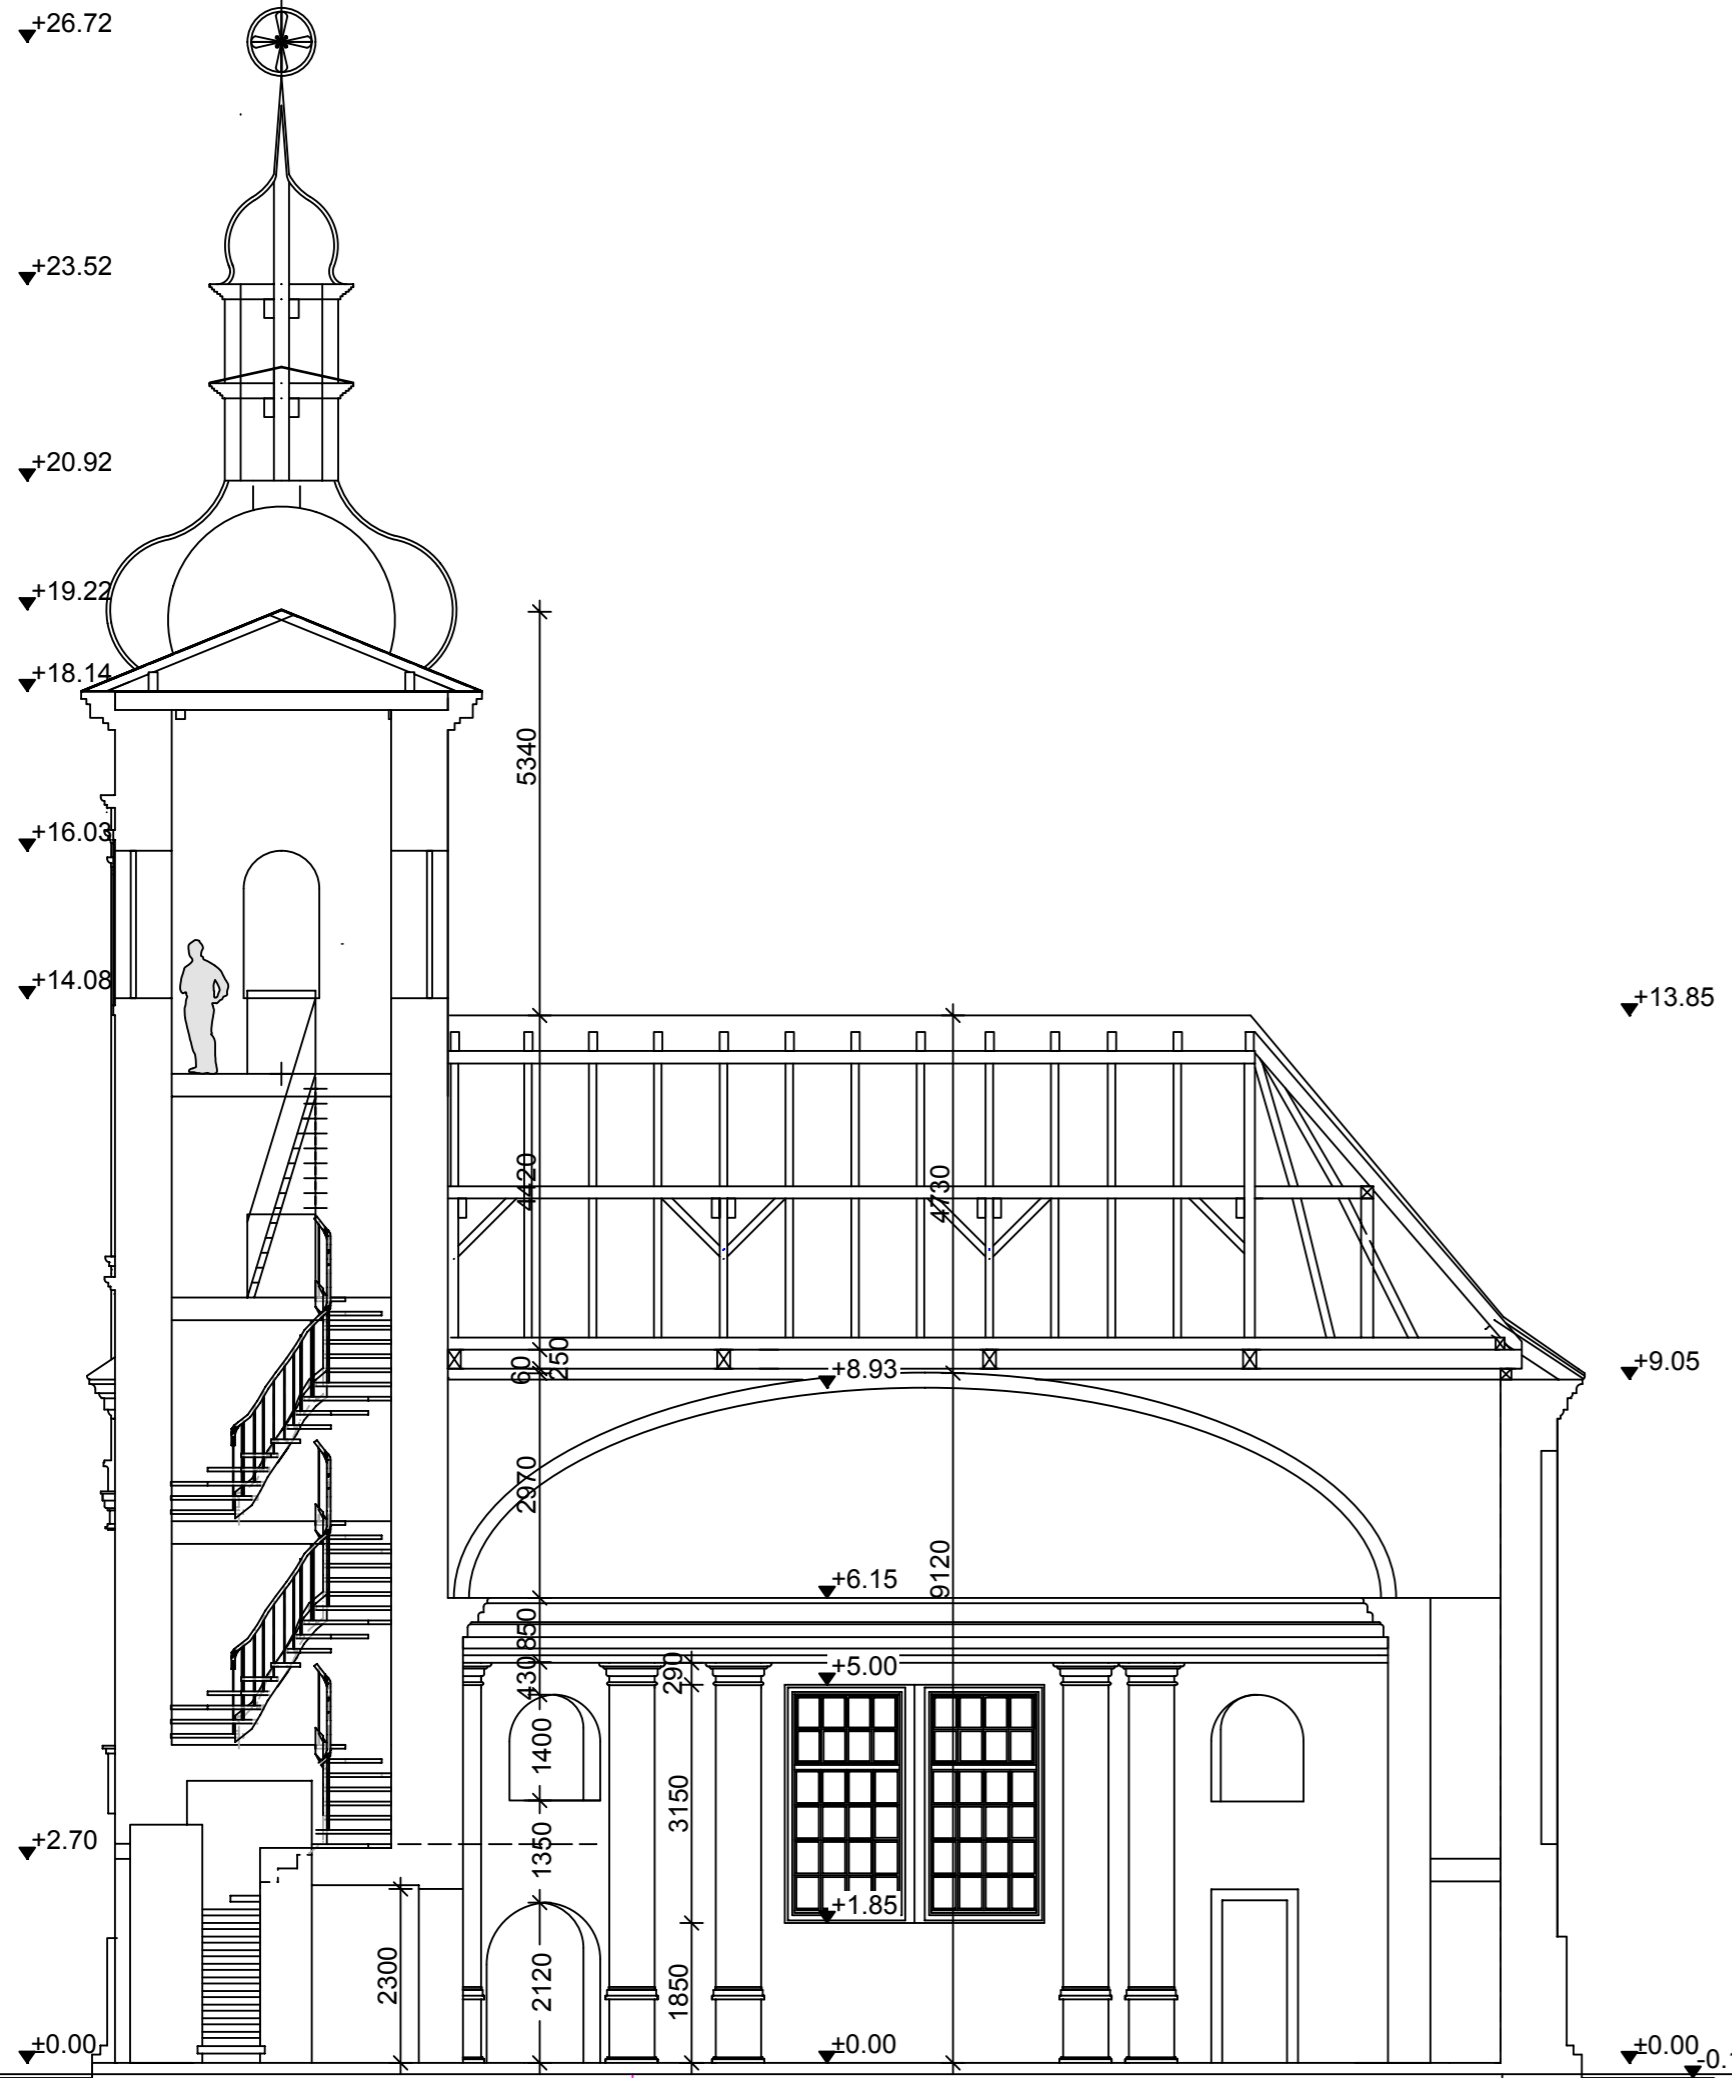

TATO DOKUMENTACE JE DUŠEVNÍM VLASTNICTVÍM PROJEKČNÍ KANCELÁŘE UH IPON s.r.o. A NESMÍ BÝT BEZ PŘEDCHOZÍHO PÍSEMNÉHO SOUHLASU KOPÍROVÁNA, ROZMNOŽOVÁNA A ZPŘÍSTUPNĚNA JINÝM FYZICKÝM NEBO PRÁVNICKÝM SUBJEKTŮM

ZMĚNA	provedl	DNE	PODPIS
KONTROLOVAL	ING. MAREK FIALA		
VYPRACOVAL			
VYPRACOVAL	IRENA BLÁŽKOVÁ		
INVESTOR:			
STAVBA: OBNOVA KAPLE sv. FLORIÁNKA poz.par.č. 3702 k.ú. Bzenec Bzenec, 696 81			
MÍSTO:			
OBSAH: ŘEZ 1 - 1 VAR. SCHODIŠTĚ			
UH IPON, s.r.o., projekční kancelář sídlo: Kunovice 314, tel. 572 548 115 mobil 608 88 99 36, 723 54 14 39 email: uhipon@seznam.cz kancelář: areál nemocnice J.E. PURKYŇE 365 Uherské Hradiště, tel. 572 557 891			FORMAT xA4
			DATUM I. 2013
			STUPEŇ DSP
			Č.ZAK. 13/057/24
			MĚŘÍTKO PARÉ
			1:100 C.V. 03

V/Š = 297 / 420 (0.12m²)