



ARCHITEKTONICKÁ STUDIE ÚPRAVY BUDOVY Č. P. 805 PRO POL - POINT + SLUŽEBNU POLICIE VE BZENCI.

ŘEZ A01 - NAVRHOVANÝ STAV.

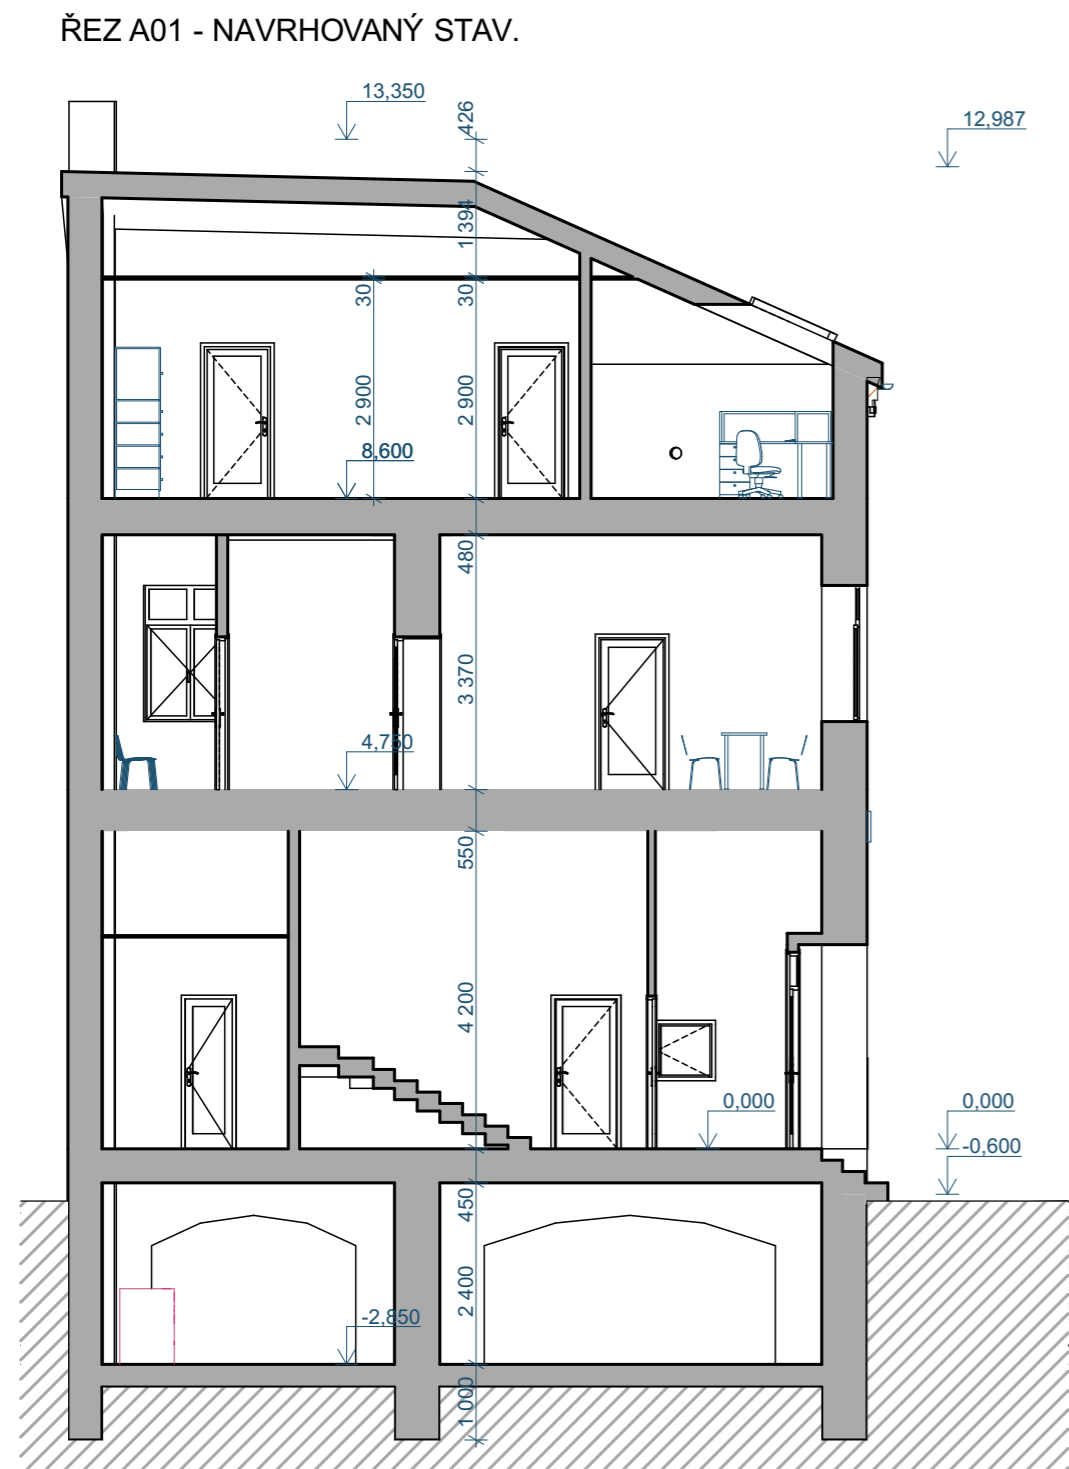

ŘEZ A02- NAVRHOVANÝ STAV.

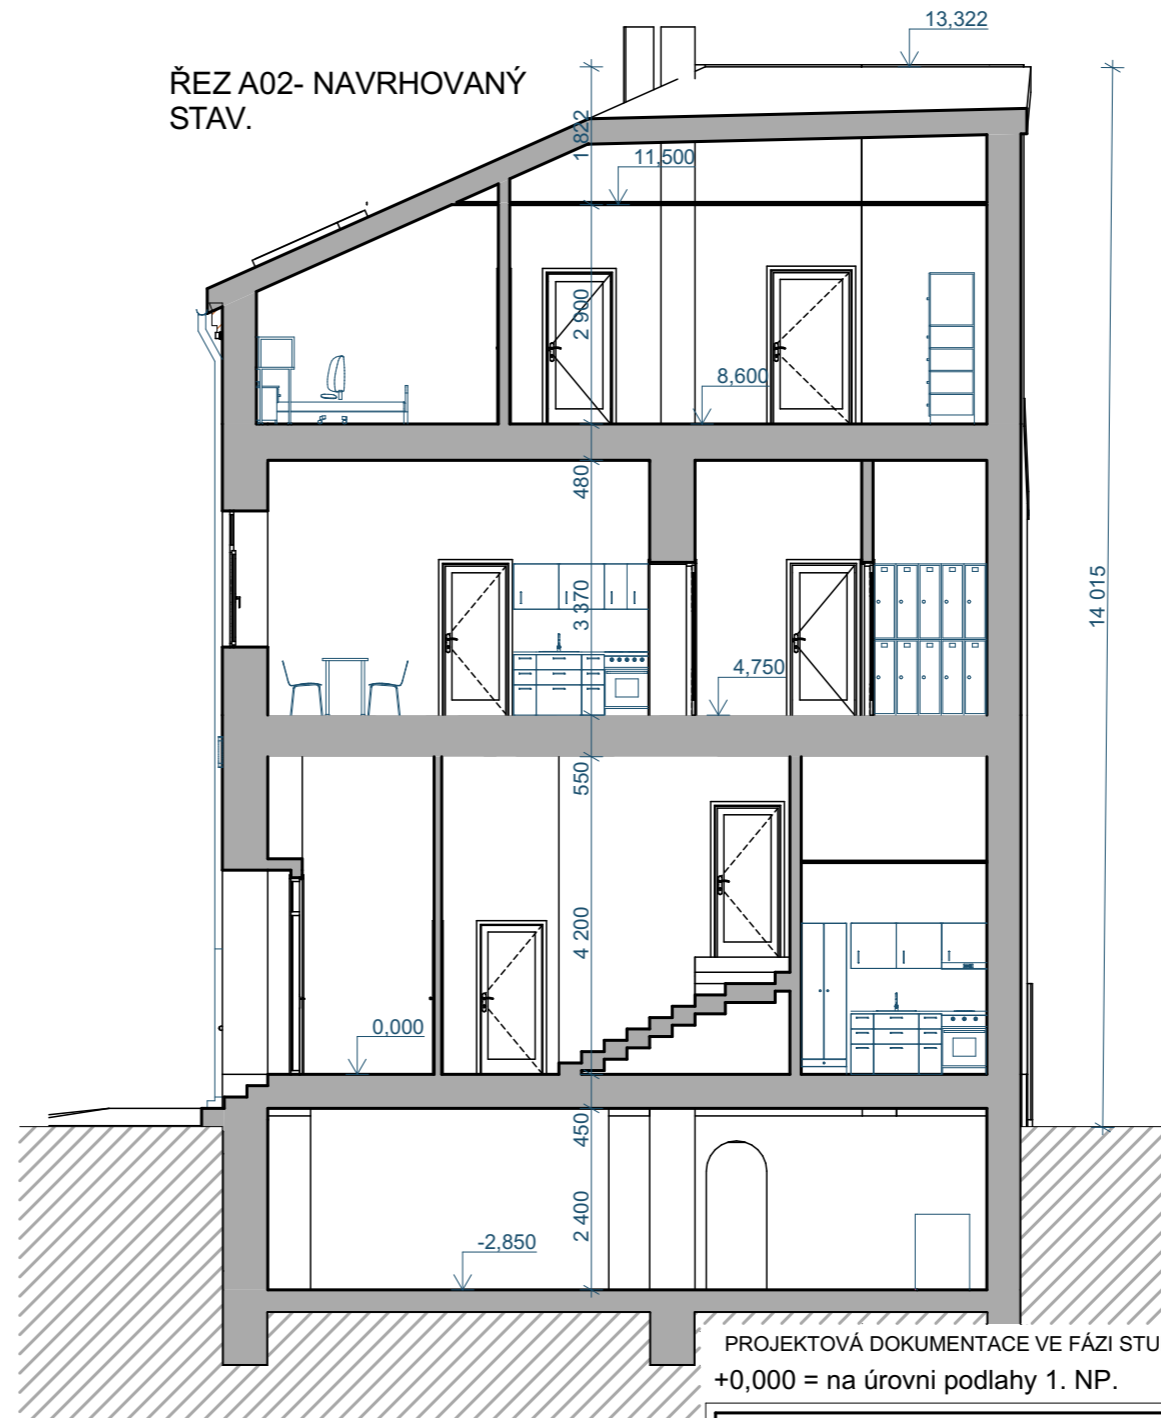

PROJEKTOVÁ DOKUMENTACE VE FÁZI STUDIE.

+0,000 = na úrovni podlahy 1. NP.

ZPRACOVATEL:

Ing. arch. Regína Kubrická, Perunská 4336/56, Hodonín 695 01

IČ: 617 49 478, DIČ: CZ6855196876, kubricka@seznam.cz

VYPRACOVAL:

STAVEBNÍK: Město Bzenec, nám. Svobody 73, 696 81 Bzenec.,

IČ: 00284807, DIČ: CZ00284807

MÍSTO STAVBY / KATASTRÁLNÍ ÚZEMÍ: k. ú. Bzenec

STUPEŇ PD:
STUDIE

FORMÁT:
2XA4

NÁZEV AKCE:

ARCHITEKTONICKÁ STUDIE ÚPRAVY BUDOVY Č. P. 805 PRO POL -
POINT + SLUŽEBNU POLICIE VE BZENCI.

Č. ZAKÁZKY:
05/03/2023

DATUM:
BŘEZEN 2023

OBSAH VÝKRESU:

ŘEZY NAVRHOVANÝ STAV.

MĚŘÍTKO:
1:100

Č. VÝKRESU:
18

TATO DOKUMENTACE JE DUŠEVNÍM VLASTNICTVÍM PROJEKTANTA DLE ZÁKONA Č. 121/2000 Sb. A § 168 ODST. 2 STAVEBNÍHO ZÁKONA Č. 183/2006 Sb. NESMÍ BÝT BEZ PŘEDCHOZÍHO PÍSEMNÉHO SOUHLASU KOPÍROVÁNA, ROZMNOŽOVÁNA A ZPŘÍSTUPNĚNA JINÝM FYZICKÝM, NEBO PRÁVNICKÝM SUBJEKTŮM.

