


PŘÍČNÝ ŘEZ A - A

M 1:50

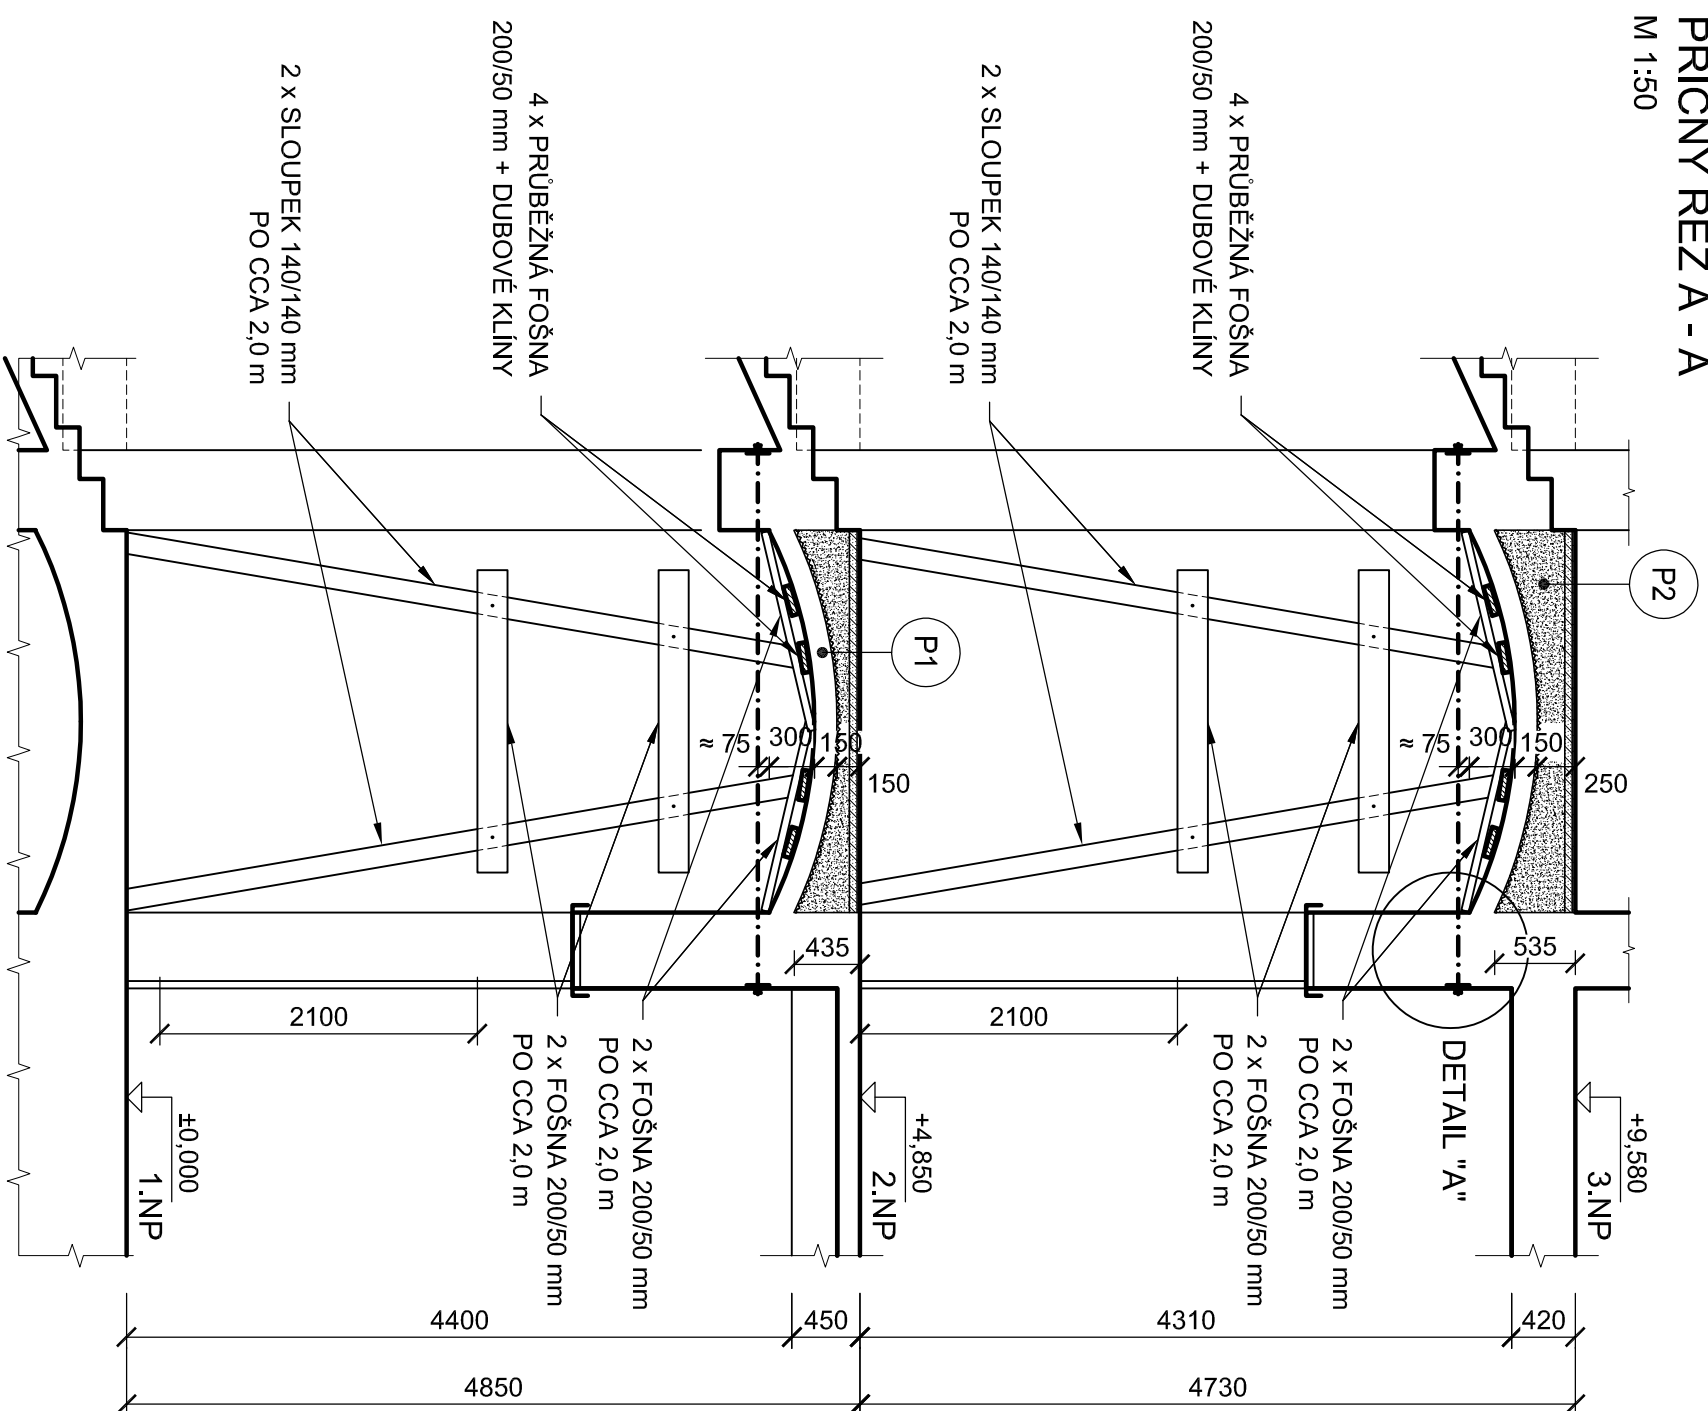

VÝPIS ŘEZIVA PROVIZORNÍHO PODEPŘENÍ

Přvek	[mm]		[m]	počet	[ks]	povrch	[m ²]	objem	[m ³]
	b	h							
PODÉLNÁ FOŠNA	200	50	4,0	40	40,80	1,60			
PŘÍČNÁ FOŠNA	200	50	1,5	40	15,80	0,60			
ROZPĚRNÁ FOŠNA	200	50	2,0	40	20,80	0,80			
SLOUPEK	140	140	4,5	40	51,97	3,53			
DUBOVÉ KLÍNY	100	30	0,3	600	23,10	0,45			
CELKEM					152,47	6,98			

SKLADBY PODLAHOVÝCH VRSTEV

P1 BOURANÉ KONSTRUKCE:

- PODLAHOVÁ KRYTINA - PVC
- CEMENTOVÝ POTĚR 50 mm
- NÁSYP STAVEBNÍ SUTI Ø 200 mm

NOVÉ KONSTRUKCE:

- VELKOFORMÁTOVÁ DLAŽBA + LEPIDLO 20 mm
- CEMENTOVÝ POTĚR 50 mm
- NÁSYP PÍSKU S VÁPENNÝM HYDRÁTEM Ø 200 mm
- ZÁLIVKA RUBU KLENBY VÁPENOCEM. MALTOU ... 10 mm

STÁVAJÍCÍ KONSTRUKCE:

- CIHELNÁ KLENBA (PŘESPÁROVANÁ) 150 mm
- OMITKA ŠTUKOVÁ, NOVÉ CCA 50% PLOCHY 15 mm

P2 BOURANÉ KONSTRUKCE:

- PODLAHOVÁ KRYTINA - PVC
- CEMENTOVÝ POTĚR 50 mm
- NÁSYP STAVEBNÍ SUTI Ø 300 mm

NOVÉ KONSTRUKCE:


- VELKOFORMÁTOVÁ DLAŽBA + LEPIDLO 20 mm
- CEMENTOVÝ POTĚR 50 mm
- NÁSYP PÍSKU S VÁPENNÝM HYDRÁTEM Ø 300 mm
- ZÁLIVKA RUBU KLENBY VÁPENOCEM. MALTOU ... 10 mm

STÁVAJÍCÍ KONSTRUKCE:

- CIHELNÁ KLENBA (PŘESPÁROVANÁ) 150 mm
- OMITKA ŠTUKOVÁ, NOVÉ CCA 50% PLOCHY 15 mm

DETAIL "A" - KOTVENÍ TÁHEL

M 1:10

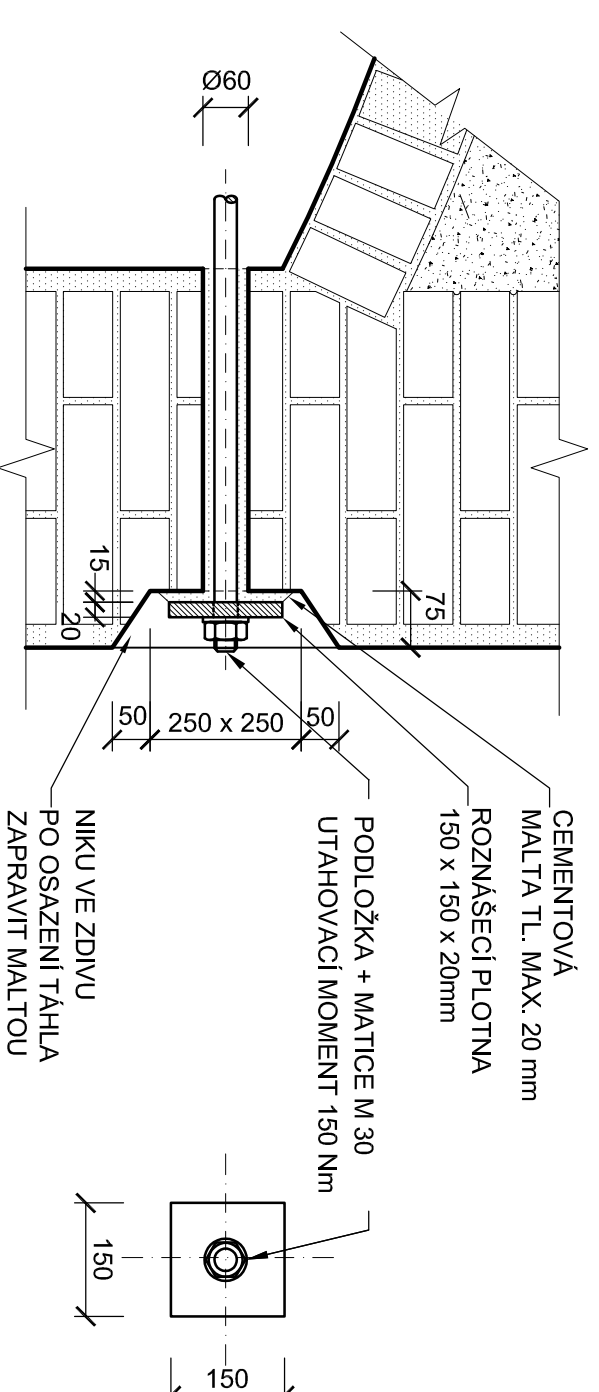

REVIZE 19. 1. 2022

DOKUMENTACE PRO
STAVEBNÍ POVOLENÍ A
PROVEDENÍ STAVBY

vypracoval	ING. JAN RÝPAL		datum	01/2022
kontroloval	ING. JAN RÝPAL		č. zak.	22 - 04/3. 4
investor	Město Bzenec, nám. Svobody 73, 696 81 Bzenec	formát	2 A4	
místo stavby	Zámecká č. p. 17, 696 81 Bzenec	stůpeň PD	DSP + DPS	
STAVBA	ZÁMEK BZENEC - SANACE	měřitko	č.v.	
	CHODOVÝCH KLENB	1:50, 1:10	D.1.2.5	
	D.1.2 STAVEBNĚ KONSTRUKČNÍ ČÁST			
OBSAH	PŘÍČNÝ ŘEZ A - A, DETAILS			