



PŘÍČNÝ ŘEZ - KOMUNIKACE/ ZPEVNĚNÁ PLOCHA

§. 1,85 m PROSTOR MEZI KOMUNIKACÍ A ZPEVNĚNOU PLOCHOU

M 1:25

KOMUNIKACE	TRAVNATÁ PLOCHA	ZPEVNĚNÁ PLOCHA
	VSÁKOVÁNÍ	

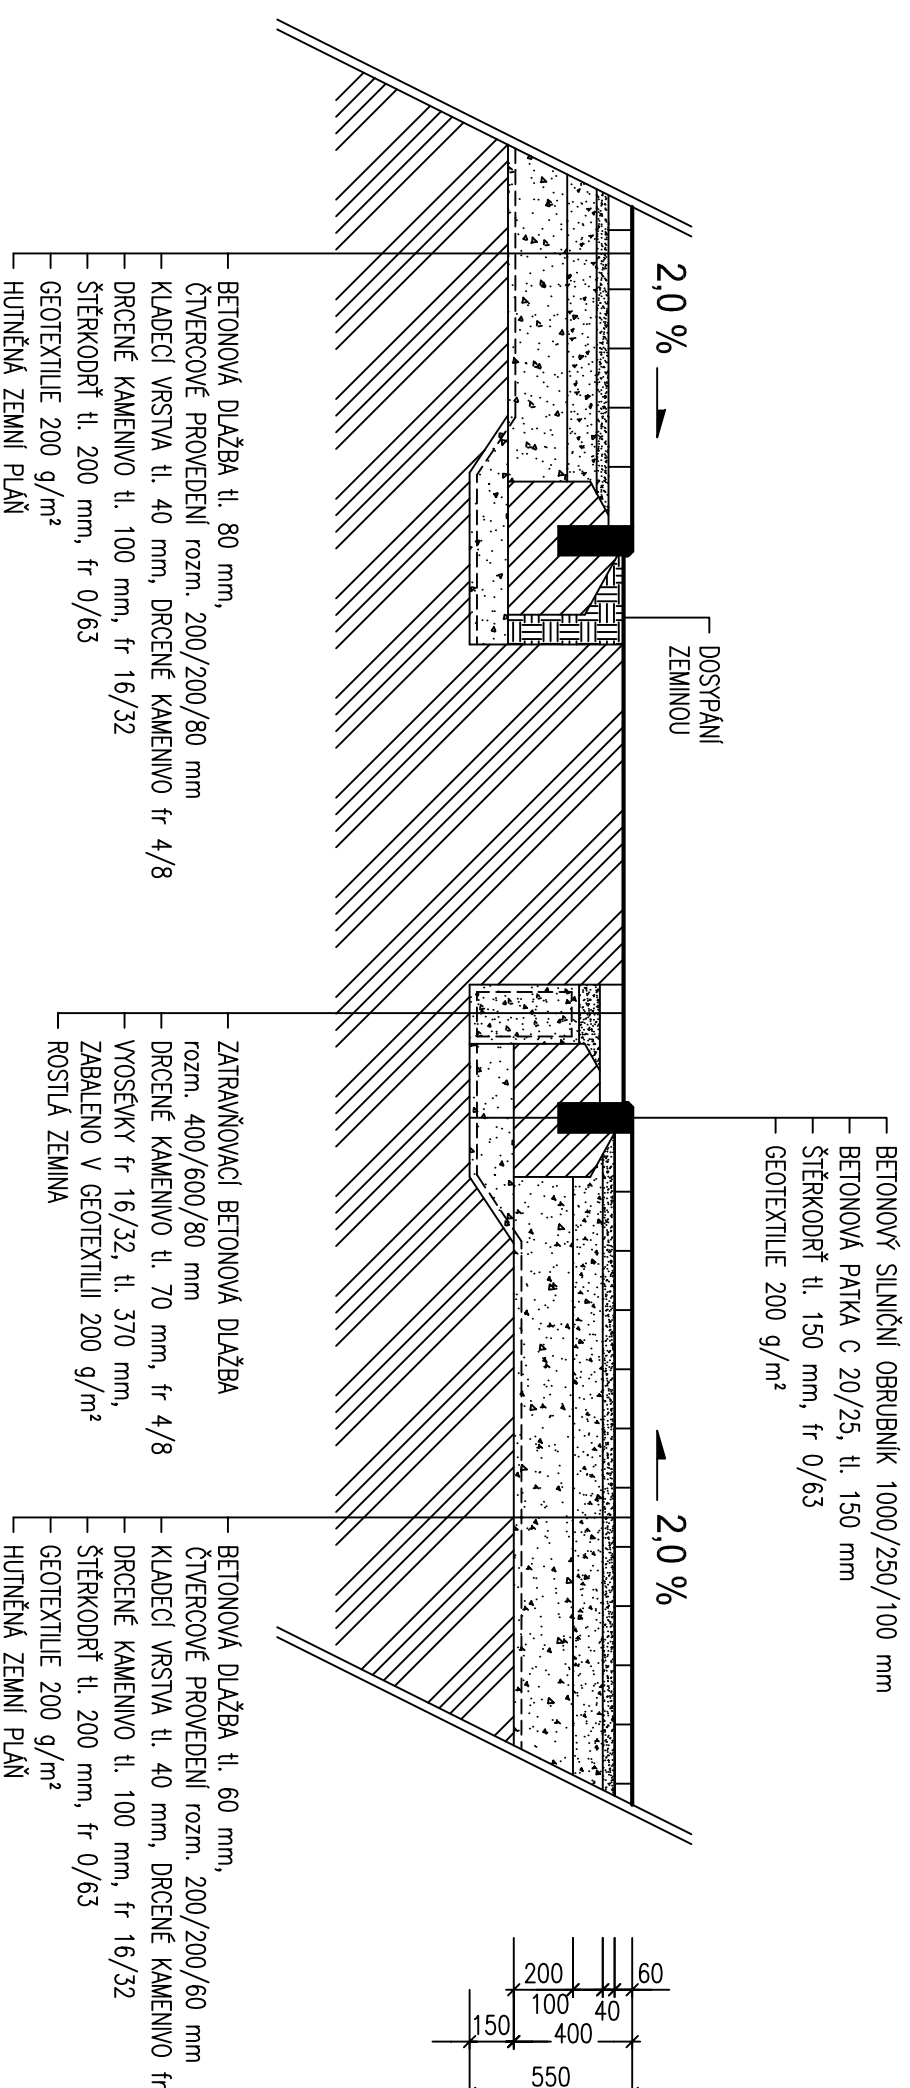

VYPRACOVAL :	KONTROLOVAL :	PROJEKTANT:	 CB s.r.o. NA RYBNÍČKU 387/6, 460 01 LIBEREC TEL.:+420 739 059 036 E-MAIL: cb.sro@centrum.cz www.cb-cz.eu
MICHAL SLOVÁČEK	ING. MIROSLAV SOCHOREC	ING. MIROSLAV SOCHOREC	
INVESTOR :	MĚSTO BZENEC NÁMĚSTÍ SVOBODY 73, 696 81 BZENEC		
MÍSTO STAVBY :	k.ú. BZENEC, parc. č. 1944, 1945/1		
STAVBA :	OBNOVA ZÁMECKÉHO PARKU VE BZENCI, II. ETAPA - ZPEVNĚNÉ PLOCHY SO 01 ZPEVNĚNÁ PLOCHA		
OBSAH VKRESU :	VZOROVÝ PŘÍČNÝ ŘEZ KOMUNIKACE/ ZPEVNĚNÁ PLOCHA		
			STUPĚŇ PD : ÚS+OS DATUM : 04/2015 POČET A4 : 2 Č. ZAKÁZKY : MĚŘÍTKO : VKRES Č. : 1:25 D.1.1b 05