


VZOROVÉ PŘÍČNÉ ŘEZY C-C', D-D', M 1:100

ŘEZ C - C'

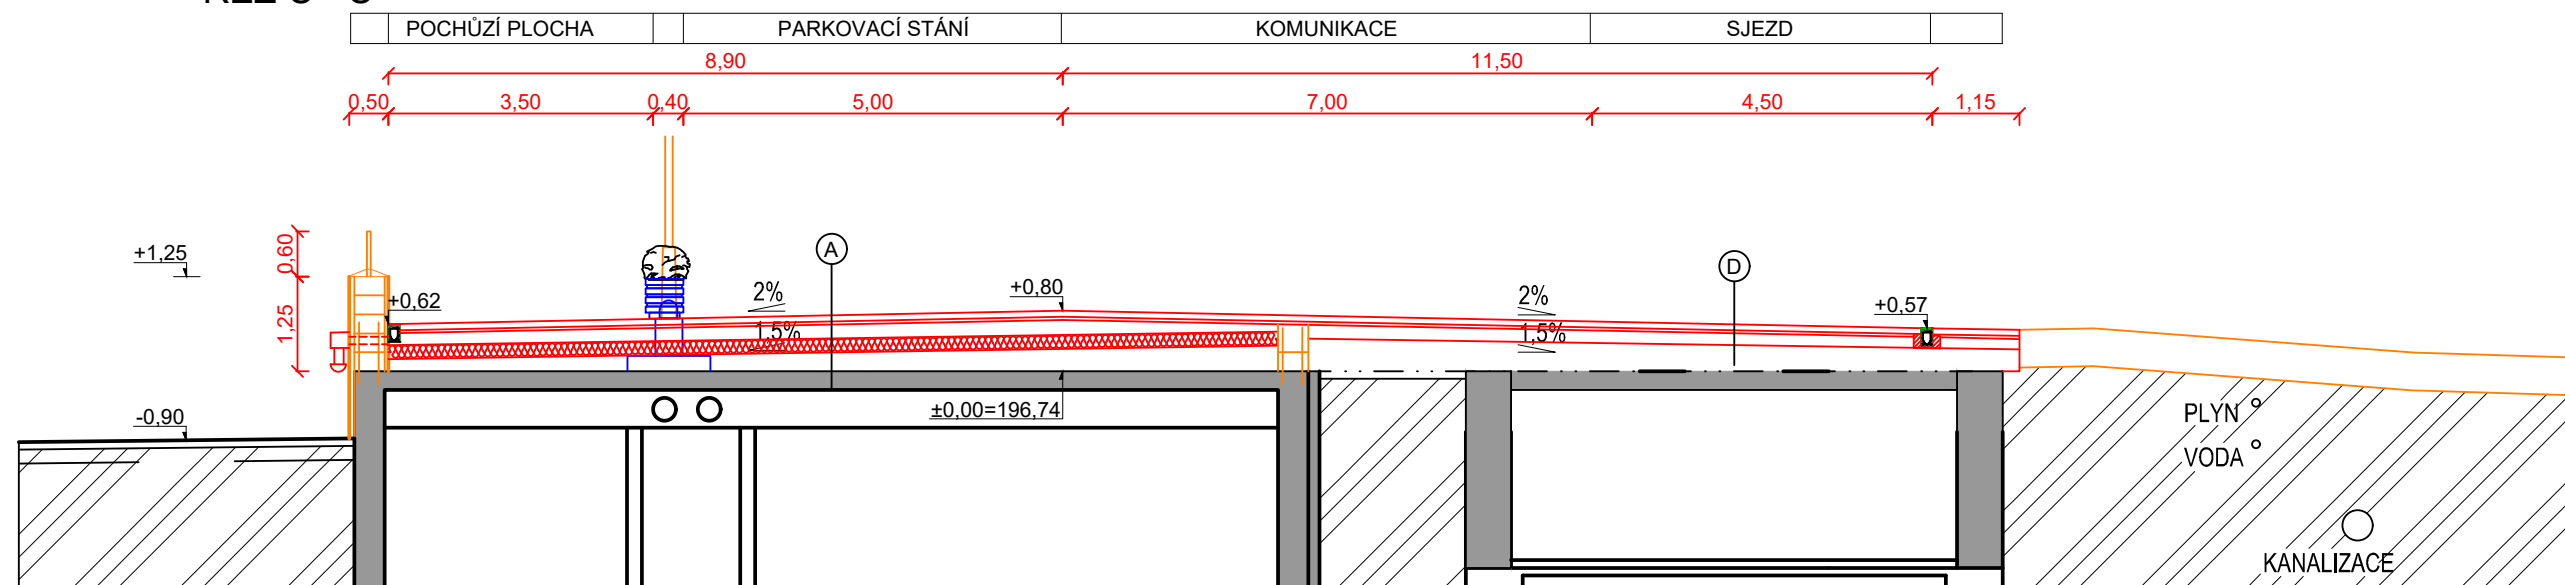


KONSTRUKCE NAD SUTERÉMEM - skladba A

BETONOVÁ ZÁMKOVÁ DLAŽBA	tl. 80 mm
LOŽE Z DRTI 4/8	tl. 40 mm
OCHRANNÁ BETONOVÁ MAZANINA	tl. 140 - 260 mm
GEOTEXILIE 500g/m ²	tl. 3 mm
DEKDREN P900	tl. 6 mm
PENEFOL 750	tl. 0,8 mm
GEOTEXILIE 500g/m ²	tl. 3 mm
ELASTEK 50 SPECIAL DEKOR	tl. 5,3 mm
GLASTEK 40 SPECIAL MINERAL	tl. 4 mm
GLASTEK 30 STICKER PLUS	tl. 3 mm
EXTRUDOVANÝ POLYSTYREN 500	tl. 160 mm
GLASTEK AL 40 MINERAL	tl. 4 mm
DEKPRIMER	
mezisoučet	450 - 570 mm
VYROVNÁVACÍ LEHČENÝ BETON liapor	tl. 190 - 280 mm
CELKEM	tl. 640 - 850 mm

KONSTRUKCE - skladba D

BETONOVÁ ZÁMKOVÁ DLAŽBA	tl. 80 mm
LOŽE Z DRTI 4/8	tl. 40 mm
OCHRANNÁ BETONOVÁ MAZANINA	tl. 140 - 180 mm
ŠTĚRKODRŤ 0/63	tl. 290 - 430 mm
CELKEM	tl. 550 - 730 mm

ŘEZ D - D'

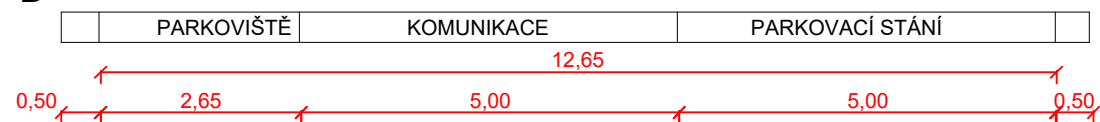

KONSTRUKCE - skladba E

BETONOVÁ ZÁMKOVÁ DLAŽBA	tl. 80 mm
LOŽE Z DRTI 4/8	tl. 40 mm
KAMENIVO STMELÉNÉ CEMENTEM	tl. 150 mm
ŠTĚRKODRŤ 0/63	tl. 250 mm
BETONOVÝ RECYKLÁT	tl. 140 - 330 mm
CELKEM	tl. 660 - 850 mm

VYPRACOVAL A KRESLIL :	<i>Petr Škrobáček</i>	ZODP. PROJEKTANT :	<i>Peter Štefančík</i>	Projekce DS s.r.o. Na Výhoně 3223, 69501 Hodonín IČ : 028 464 71, tel. 724152275 e-mail: projekce.ds@email.cz
Ing. Petr Škrobáček	Kyjov	Ing. Peter Štefančík	Bzenec	
STAVEBNÍ ÚŘAD :	Kyjov	MÍSTO STAVBY :	Bzenec	
INVESTOR :	Město Bzenec, nám. Svobody 73, 696 81 Bzenec			
AKCE :	REVITALIZACE BROWNFIELDU "ZÁMEK BZENEC" SO04.1 PARKOVIŠTĚ A VNITŘNÍ ZPEVNĚNÉ PLOCHY			STUPEŇ : společné povolení
				DATUM : 06/2020
				FORMÁT : 2x A4
				MĚŘÍTKO : 1:100
PŘÍLOHA :	VZOROVÉ PŘÍČNÉ ŘEZY C-C', D-D'			PŘÍLOHA č. PARÉ č. D04.1-03