
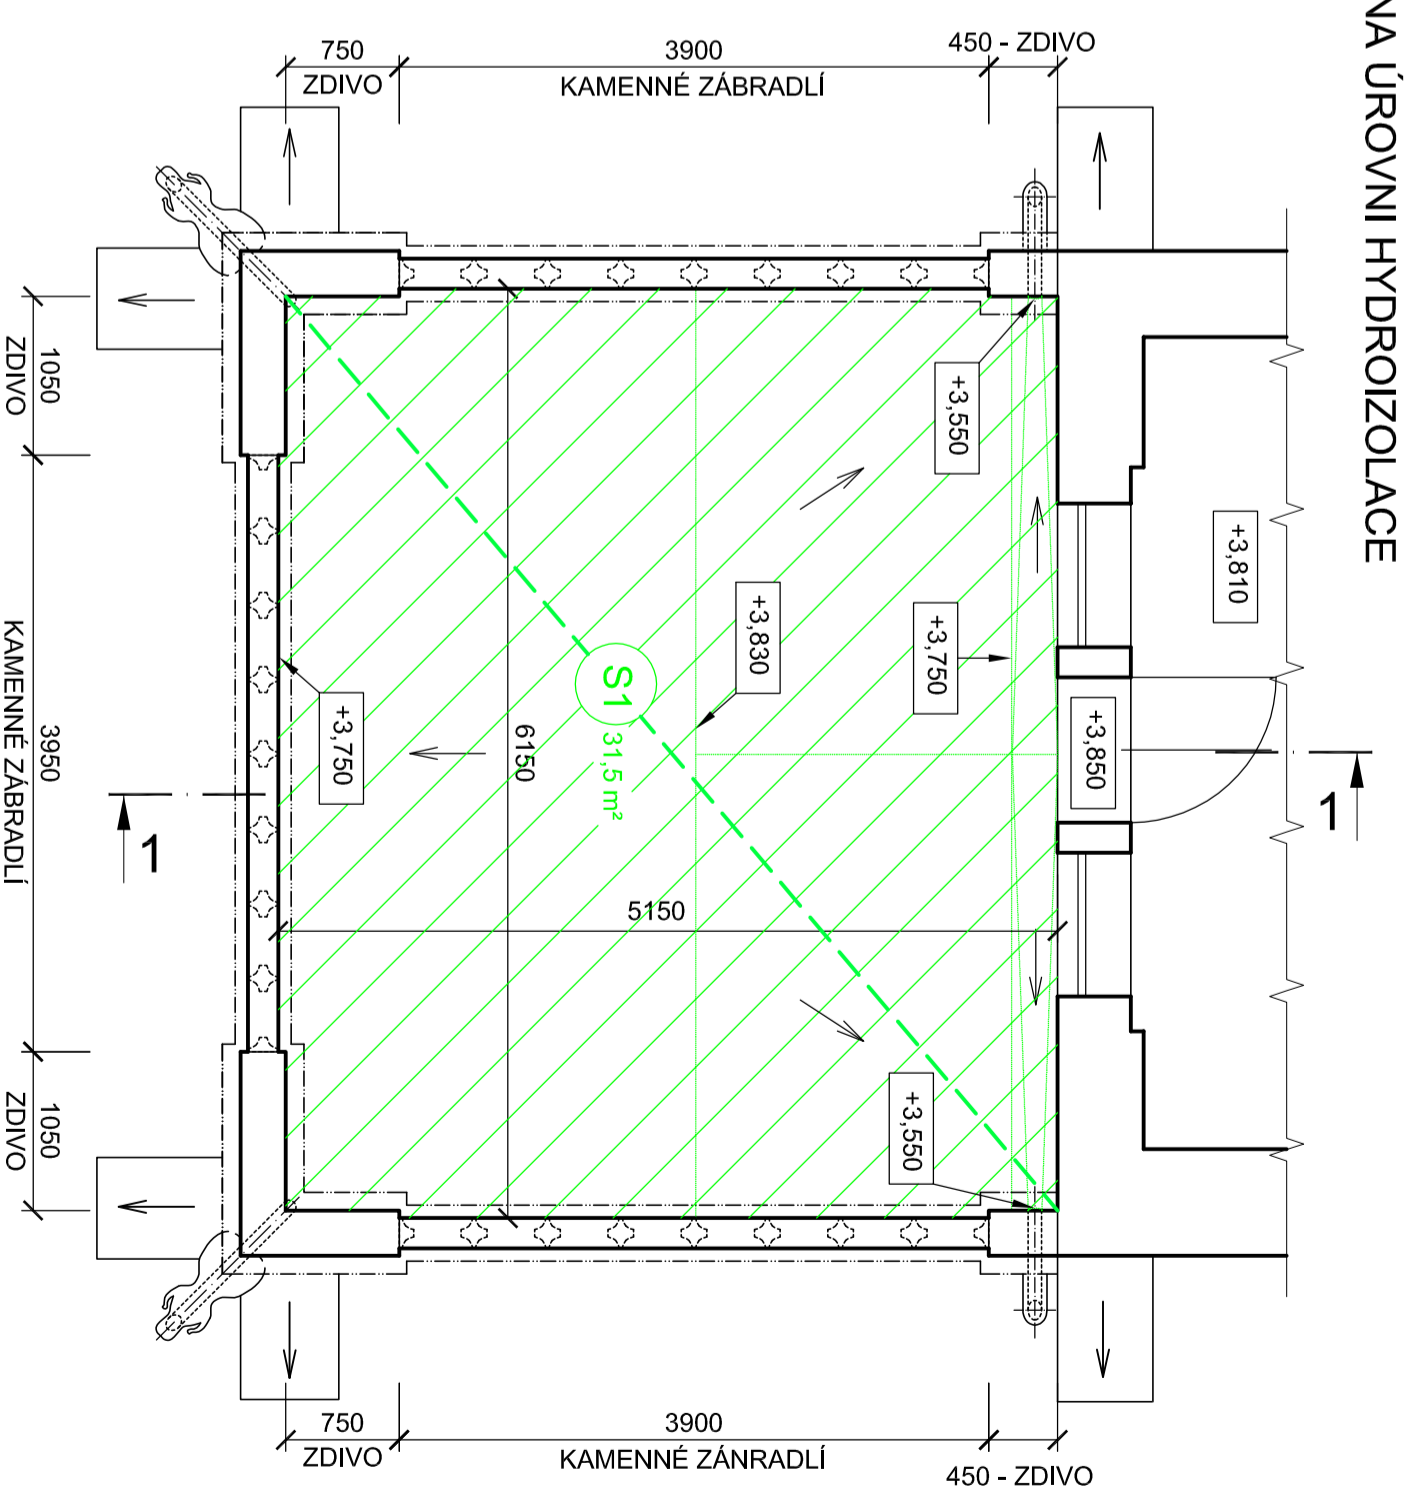


ŘEZ 1 - 1  
M 1:50

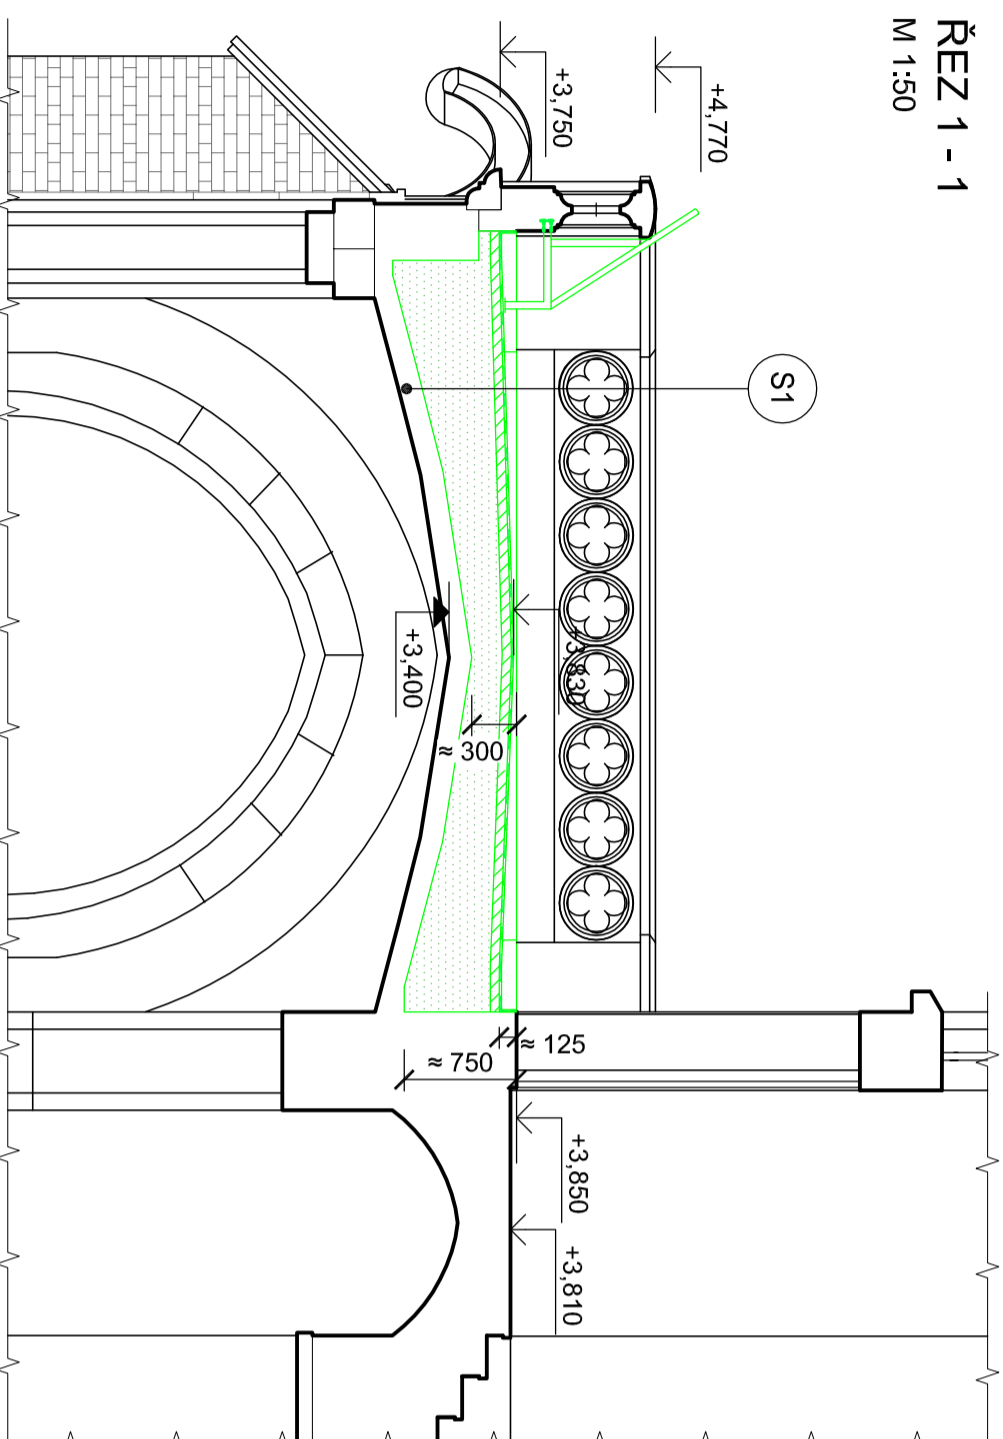

**S1 STÁVAJÍCÍ SKLADBA STŘEŠNÍHO PLAŠTĚ**

**BOURANÉ KONSTRUKCE:**


- SOUVRSTVÍ ŽVÍČNÝCH PASŮ ..... 4,0 mm
  - BETONOVÁ MAZANINA ..... 60 mm
  - NÁSYP PÍSKU A STAVEBNÍ SUTI ..... Ø 950 mm
- STÁVAJÍCÍ KONSTRUKCE:**
- CIHELNÁ KLENBA (OČISTIT A PŘESPÁROVAT) ... 150 mm
  - VENKOVNÍ OMÍTKA (ZNAČNĚ POŠKOZENÁ) ..... 15 mm

**POZNÁMKA:**

- PO ODSTRANĚNÍ NÁSYPOVÝCH VRSTEV JE NUTNO CELÝ POUVRCH CIHELNÉ KLENBY (VČETNĚ PŘILEHLÝCH SVISLÝCH STĚN) OČISTIT A PŘESPÁROVAT

**LEGENDA HMOT:**

- KONSTRUKCE STÁVAJÍCÍ
- KONSTRUKCE BOURANÉ
- KONSTRUKCE NAVRŽENÉ

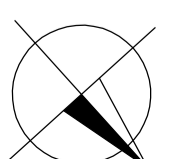

Vypracoval	ING. JAN RÝPÁL	datum	02/2023
Kontroloval	ING. JAN RÝPÁL	č. zak.	23 - 14/3, 4
Investor	Město Bzenec, nám. Svobody 73, 696 81 Bzenec	formát	6 A4
místo stavby	Zámecká č. p. 17, 696 81 Bzenec	stupeň PD	DSP + DPS
STAVBA ZÁMEK BZENEC - OPRAVA STŘECHY VSTUPNÍHO PORTÁLU		č.v.	D.1.1.2
D.1.1 ARCHITEKTONICKO STAVEBNÍ ŘEŠENÍ		mřítko	1:50
OBSAH PŮDORYSY, ŘEZ - BOURACÍ PRÁCE			

DOKUMENTACE PRO STAVEBNÍ POVOLENÍ A PROVEDENÍ STAVBY

**forhaus**  
Architektonická a projektová kancelář