

J. Wolkro

4882/1

4882/29

964/1

801

794

792

785

939/2
939/3
939/4
939/5

958

927
928
929
930
931
932
933
934
935
936
937
938
939/20

959

926

939/26

ÚČELOVÁ KOMUNIKACE
DL: 36,77 m

939/30

939/29

796

793

786

795/3

795/4

795

798

797

SO.101 MK UL. ZAHRADNÍ
MOK 14,5/6,0/30
DL: 148,20 m

782

789

924

800

781

939/31
939/10
939/6
939/7
939/8
939/9

939/11

939/27

939/22

939/13

939/14

941

939/12

939/15

923/1

923/2

939/25

939/23

802

Veselská

874/4


875/3

874/5

873

872

875/2

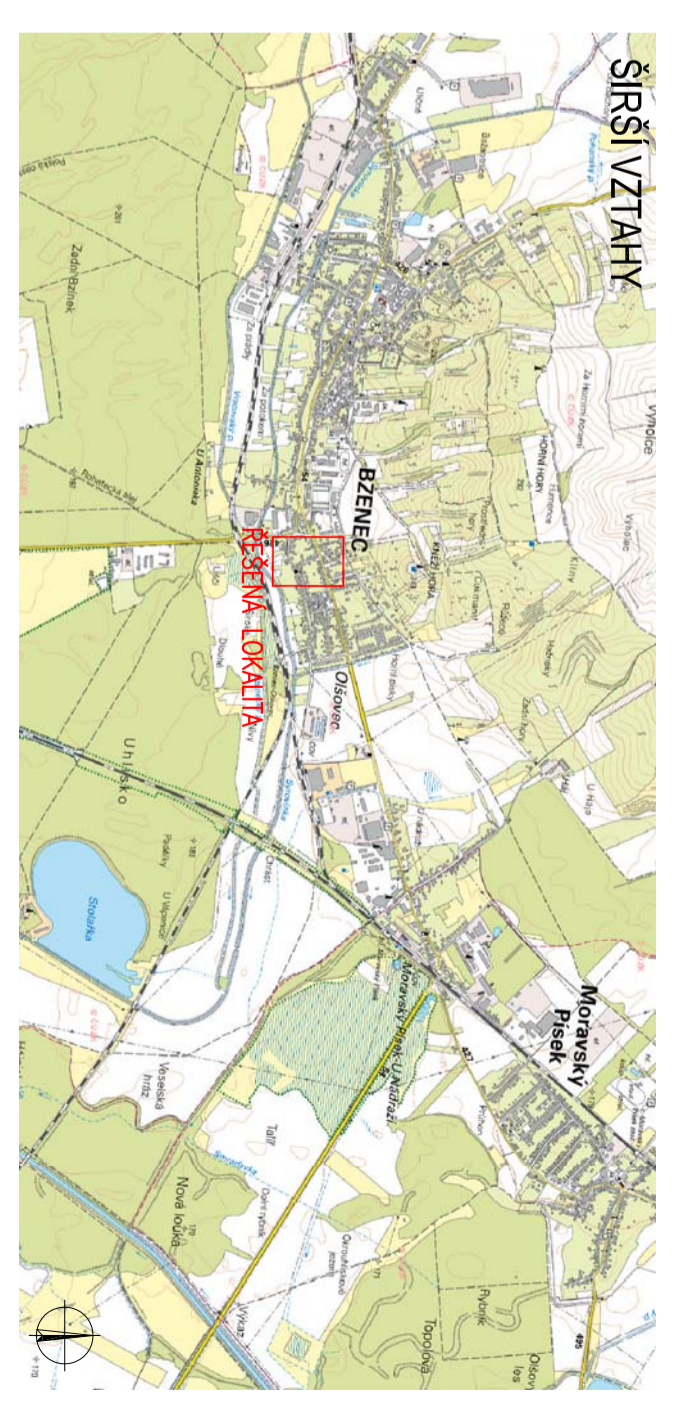

LEGENDA:

2280/1

KATASTRÁLNÍ MAPA

NAVRŽENÉ PLOCHY:



NAVRŽENÁ STAVBA

AUTORIZACE	ING. MIROSLAV ŠIKUP	VYPRACOVAL	ING. ZDENĚK TOŠOVSKÝ	Ing. Zdeněk Tošovský projekční a inženýringová společnost K: 06924285 IČ: 732430167 email: zto@szraniz.cz
INVESTOR	MĚSTO BZENEC NAM. SVOBODY 73, 696 81 BZENEC	MÍSTO STAVBY	k.ú. BZENEC	
STAVBA	BZENEC, OPRAVA MÍSTNÍ KOMUNIKACE UL. ZAHRADNÍ			
OBSAH	KATASTRÁLNÍ SITUÁČNÍ VÝKRES, ŠIRŠÍ VZTAHY			
	Č. SITUÁČNÍ VÝKRESY	FORMÁT	3x44	MĚŘÍTKO
		DATUM	10/2022	Č. VÝKR.
		STUPĚN PD	POSP	C.1
	ZAK. ČÍSLO	122/22		
	ARCH. ČÍSLO	122/22		
	MĚŘÍTKO	1:500		