



# VZOROVÝ PŘÍČNÝ ŘEZ 1:50


## VZOROVÝ PŘÍČNÝ ŘEZ KOMUNIKACÍ A PARKOVACÍMI STÁNI

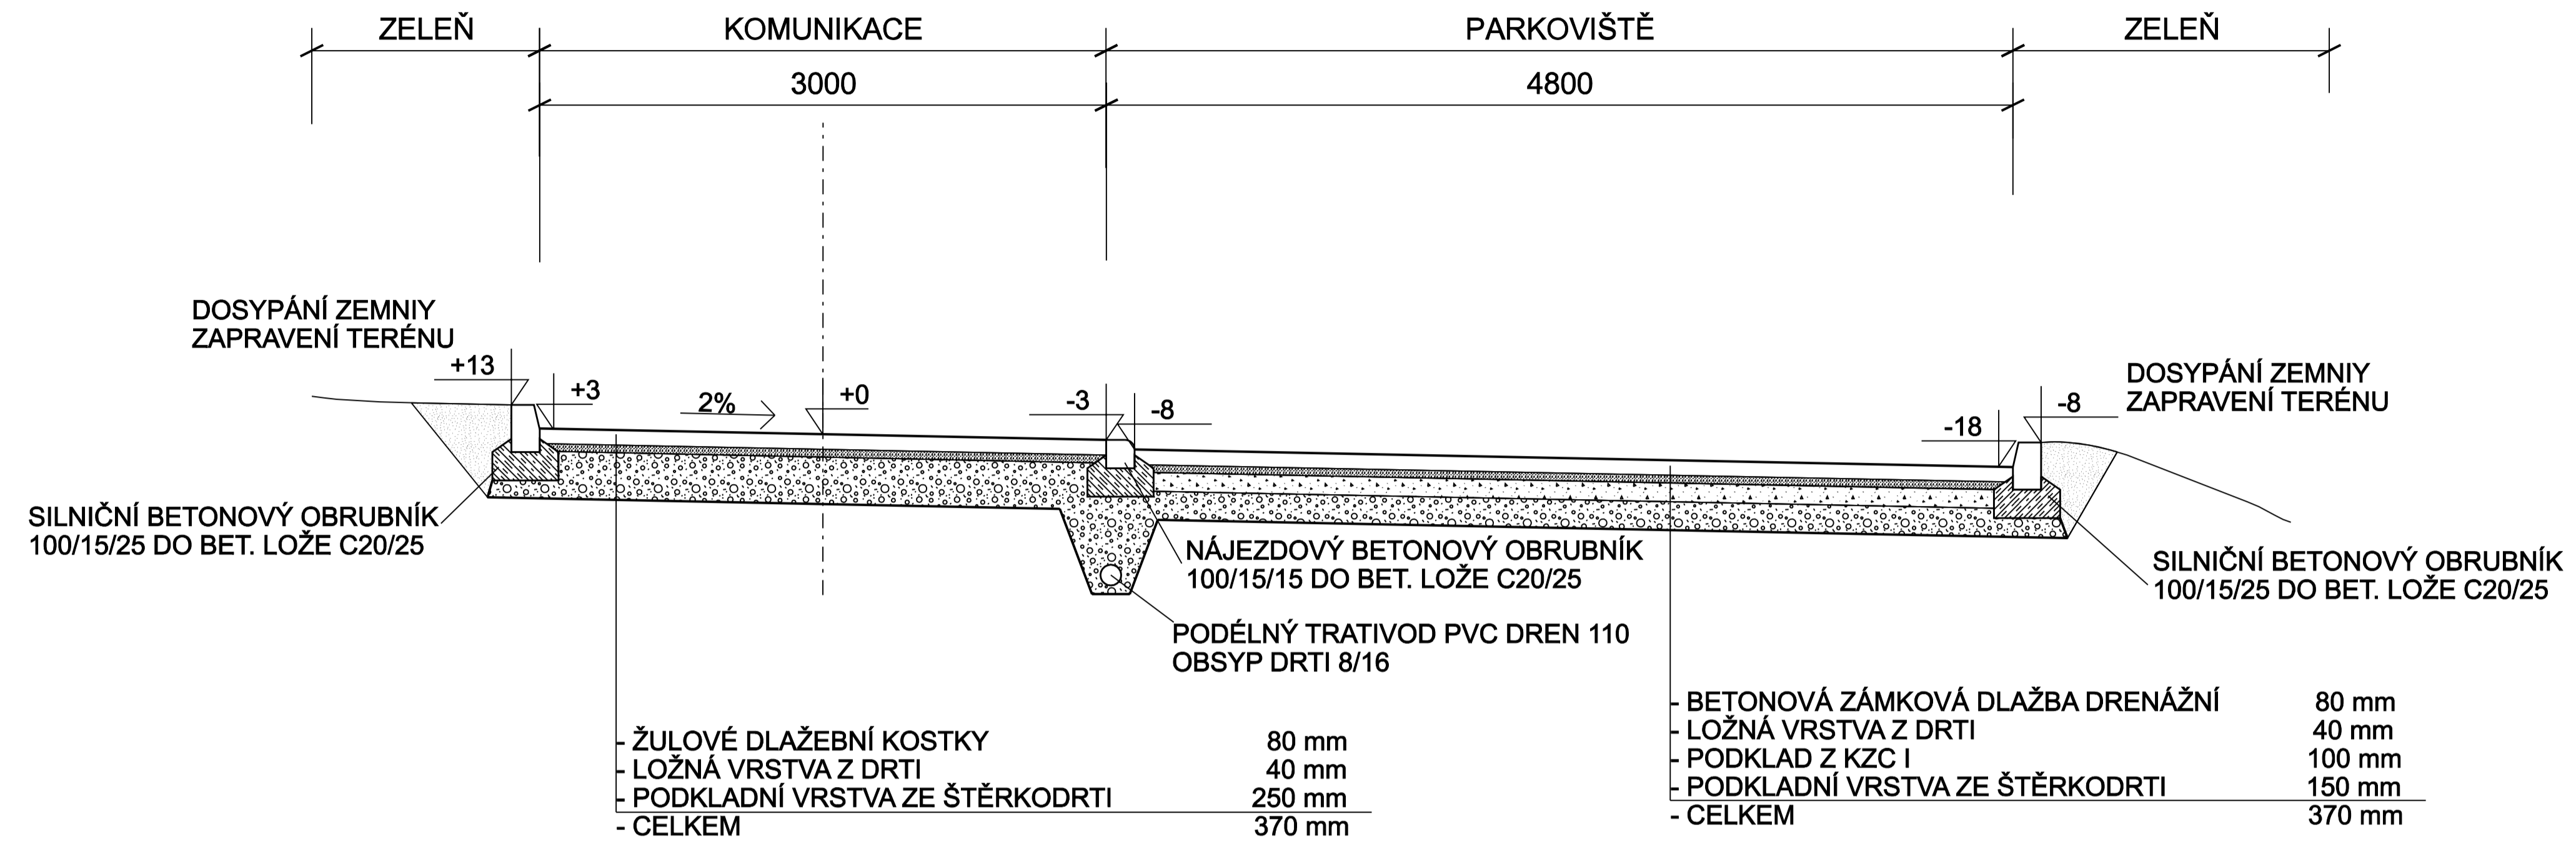

## VZOROVÝ PŘÍČNÝ ŘEZ KOMUNIKACÍ

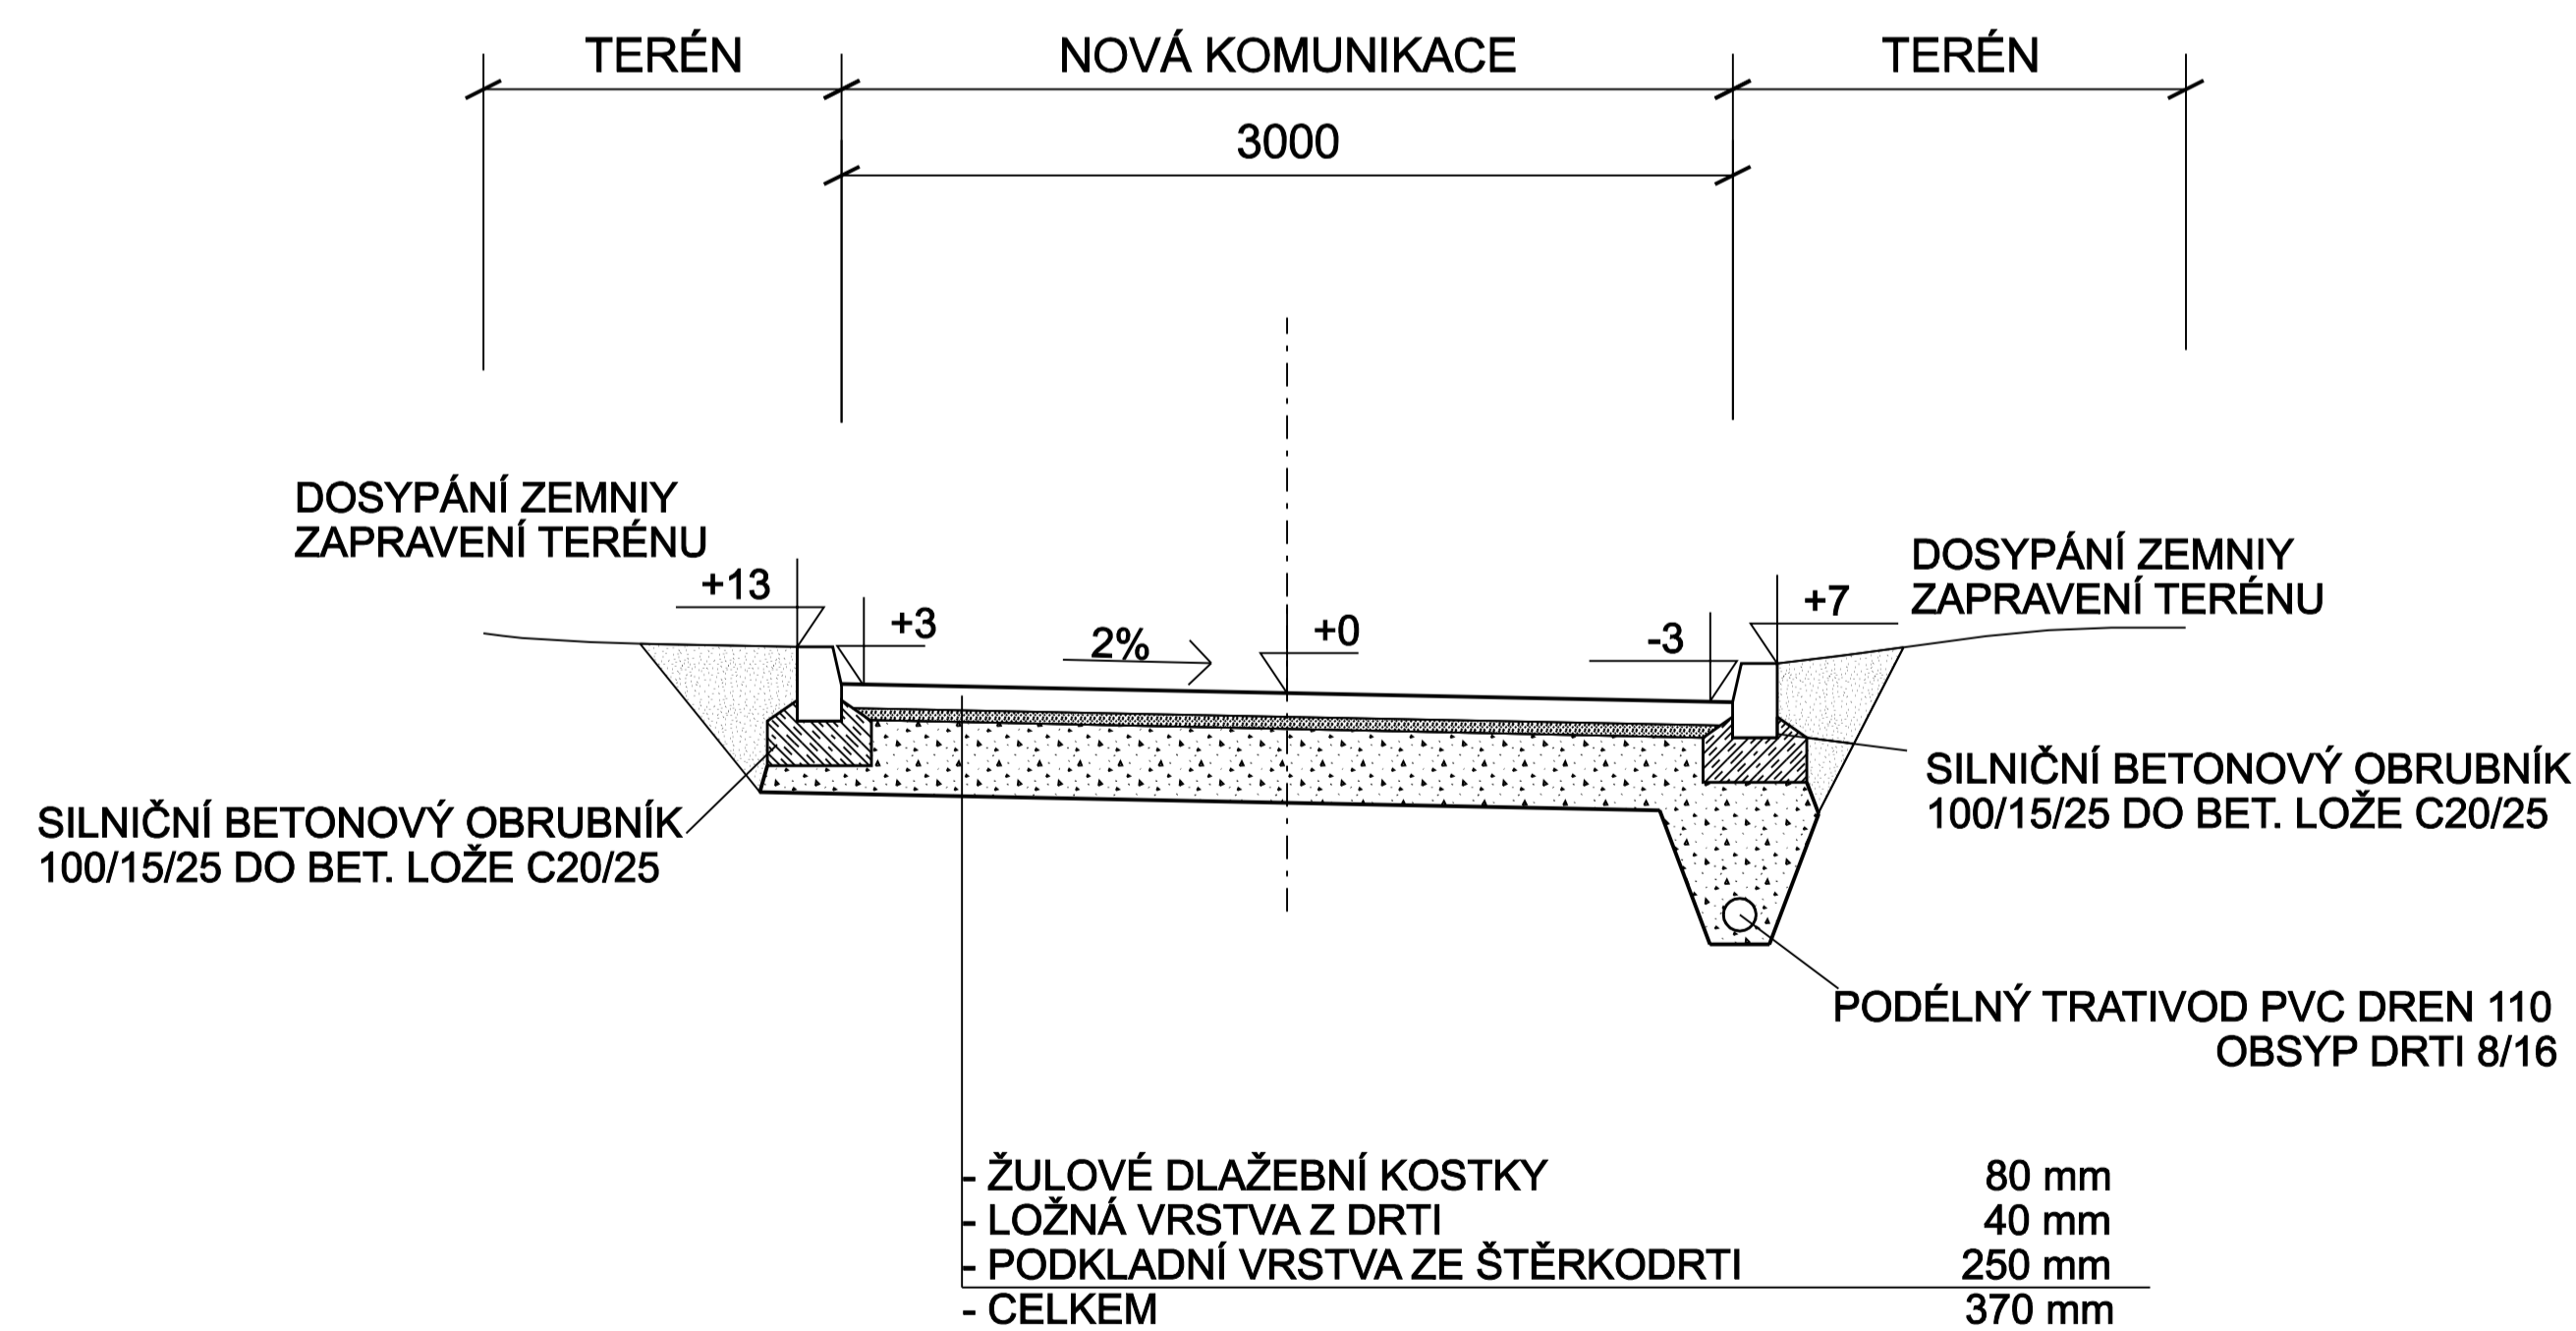

## VZOROVÝ PŘÍČNÝ ŘEZ CHODNÍKEM

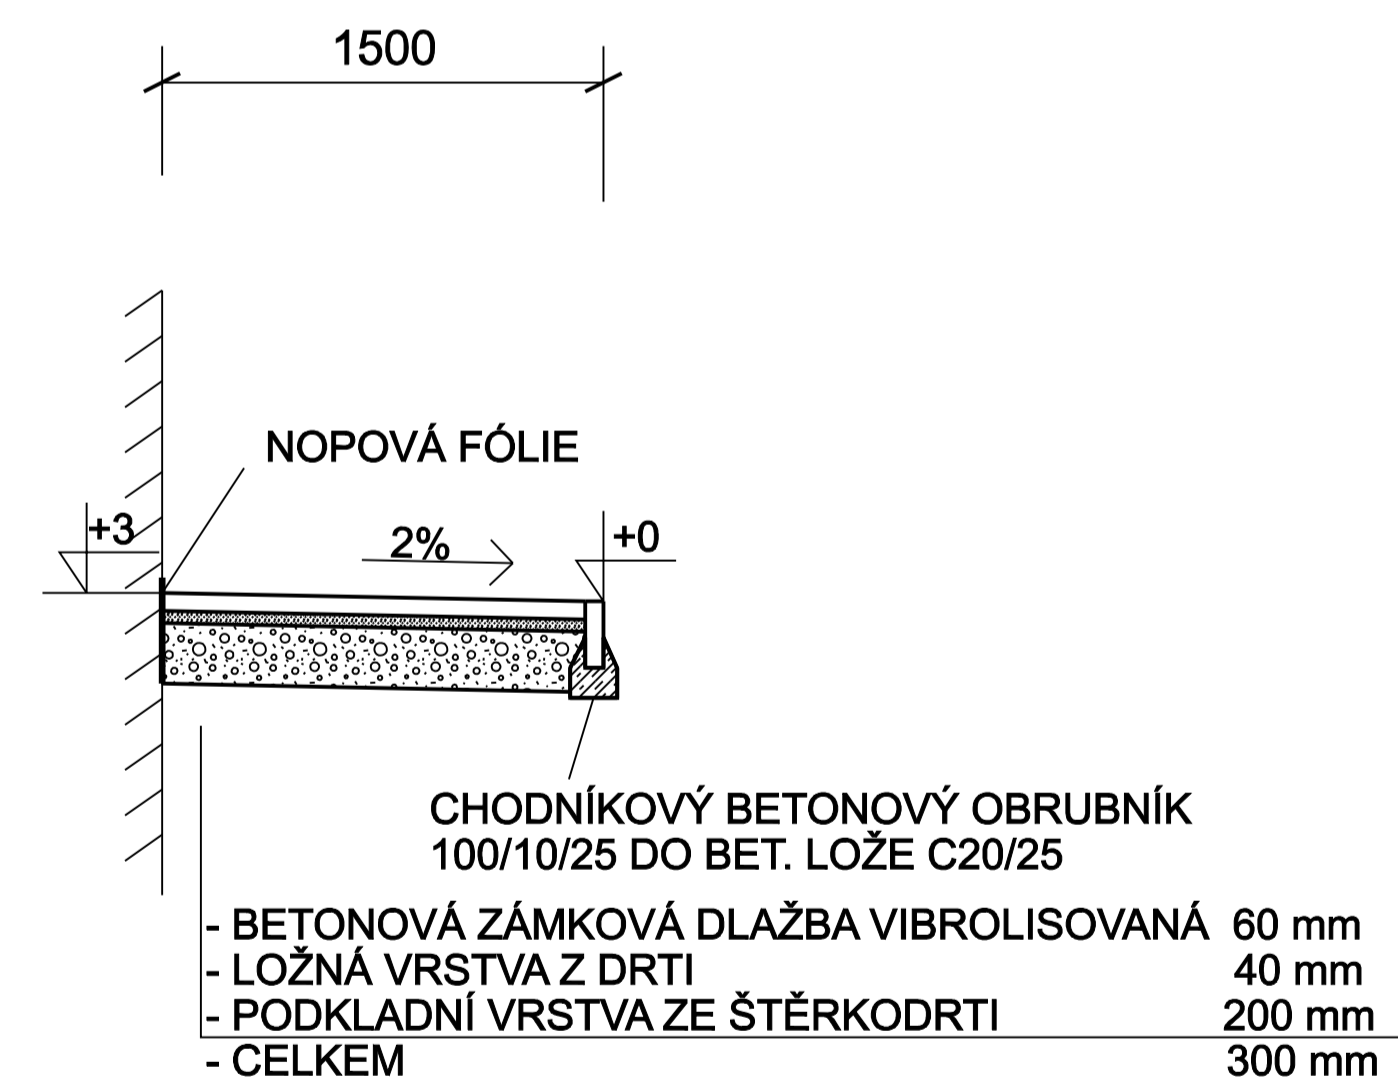

VYPRACOVAL A KRESLIL :		ZODP. PROJEKTANT :		Projekce DS s.r.o. Na Výhoně 3223, 69501 Hodonín IČ : 028 464 71, tel. 724152275 e-mail: projekce.ds@email.cz	
Ing. Zdeněk Bernát		Ing. Štefančík Peter			
STAVEBNÍ ÚŘAD :	Kyjov	MÍSTO STAVBY :	Bzenec		
INVESTOR :	Město Bzenec, náměstí Svobody 73, Bzenec				
AKCE :	<b>BZENEC - rekonstrukce MK Žerotínova</b>			STUPEŇ :	DSP
				DATUM :	09/2014
				FORMÁT :	2 x A4
				MĚŘÍTKO :	1:50
PŘÍLOHA :	VZOROVÝ PŘÍČNÝ ŘEZ			PŘÍLOHA č.	C4
				PARÉ č.	