
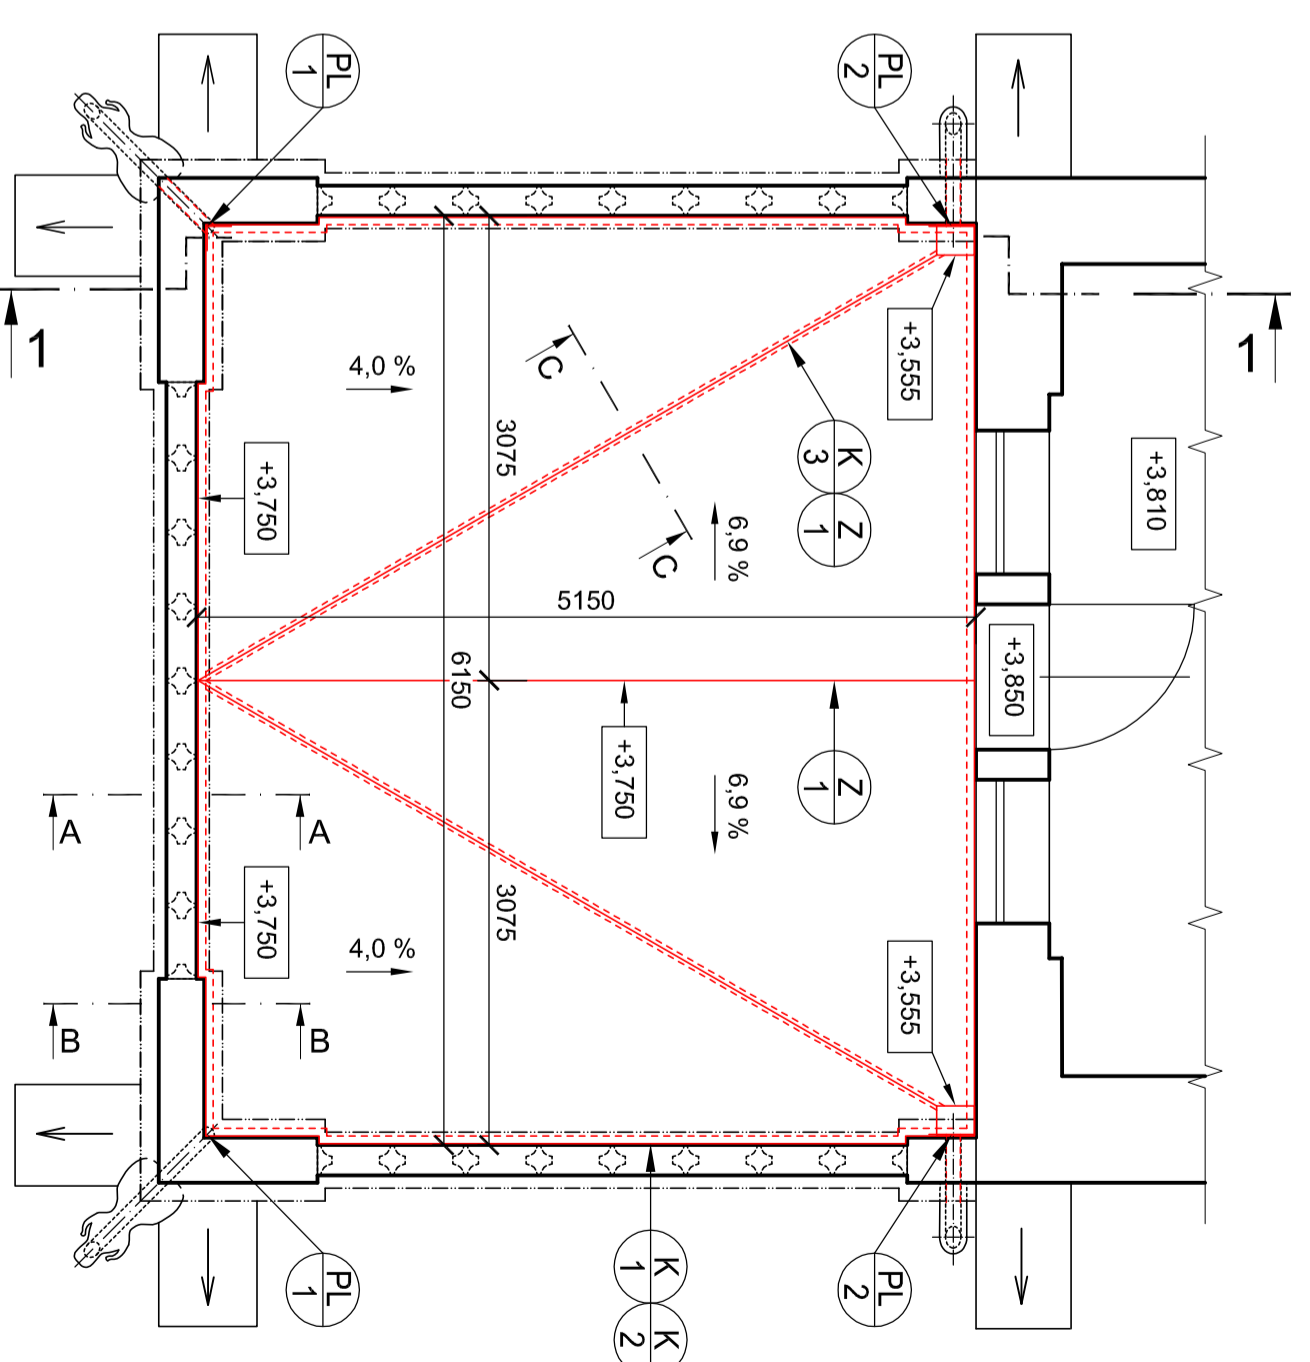


ŘEZ 1 - 1  
M 1:50

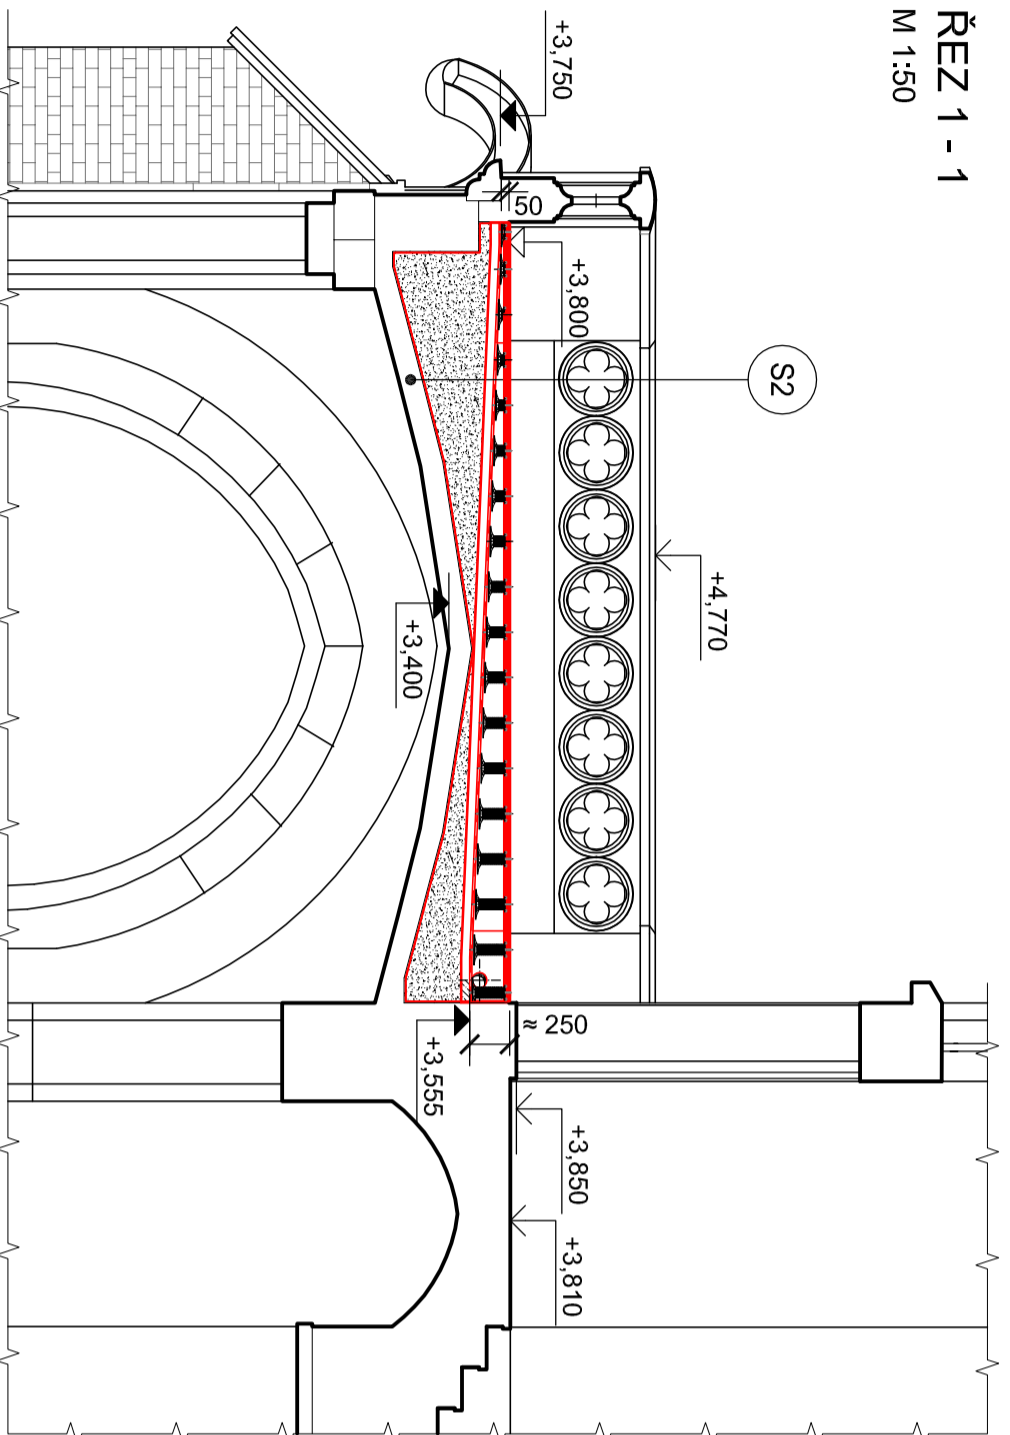

S2 NAVRŽENÁ SKLADBA STŘEŠNÍHO PĚŠTĚ

NAVŘZENÉ KONSTRUKCE:

- KAMENNÁ DLAŽBA (PÍSKOVEC) 300 x 300 x 25 mm ..... 25 mm
- VÝŠKOVÉ STAVITELNÉ TERČE ..... 25 + 220 mm
- FOLIE PVC MECHANICKY KOTVENÁ ..... 1,5 mm
- GEOTEXTILIE 250 g/m² ..... 1,0 mm
- VYROVNÁVAČÍ CEMENTOVÝ POTĚR C25/30 DILATOVANÝ PO VZDÁLENOSTECH MAX. 3,0 m, VÝPLŇ SPÁR PRUŽNOU VLOŽKOU ... 50 mm
- NEPÍSKOVANÁ LEPENKA (SEPARAČNÍ VRSTVA)
- NÁSYP PROSÁTÉ STAVEBNÍ SUTĚ S VÁPENNÝM HYDRÁTEM ..... ø 750 mm
- ZALIVKA RUBU KLENBY VÁPENOCEMENTOVOU MALTOU ..... 10 mm




STÁVAJÍCÍ KONSTRUKCE:

- CIHELNÁ KLENBA (OČISTITĚ A PŘESPÁROVAT) ..... 150 mm
- VENKOVNÍ OMÍTKA (ZNAČNĚ POŠKOZENÁ) ..... 15 mm

POZNÁMKA:

- PŘED APLIKACÍ NOVÝCH VRSTEV JE NUTNO CELÝ PLOCHÝ CIHELNÝ KLENBY (VČETNĚ PŘILEHLÝCH SVISLÝCH STĚN) ZEDNICKY OČISTITĚ A PŘESPÁROVAT, PLOCHÝ KAMENNÝCH PRVKŮ OČISTITĚ, VYROVNATĚ TMELEM A OPAŘITĚ ZPEVNŮJÍCÍ A HYDROFODNÍ PENETRACÍ (RESTAURÁTORSKÉ PRÁCE)
- VÝPIS VÝROBKŮ PSV - VIZ PŘÍLOHA č. D.1.1.5
- PŘÍPADNĚ PROSTUPY IZOLACÍ (CHRÁŇKOVÉ ELEKTRO APOD.) OLEMOVATĚ MÁNŽETAMI Z HOMOGENNÍ FOLIE A UTĚSNITĚ PU TMELEM
- PŘI PROVÁDĚNÍ JE NUTNO DODRŽOVATĚ TECHNOLOGICKÉ PŘEDPISY VÝROBCE MATERIÁLŮ ČI STAVEBNÍCH SYSTÉMŮ

LEGENDA HMOT:

-  KONSTRUKCE STÁVAJÍCÍ
-  KONSTRUKCE BOURANĚ
-  KONSTRUKCE NAVRŽENÉ

Vypracoval	ING. JAN RÝPÁL	datum	02/2023
Kontroloval	ING. JAN RÝPÁL	č. zak.	23 - 14/3, 4
Investor	Město Bzenec, nám. Svobody 73, 696 81 Bzenec	formát	6 A4
místo stavby	Zámecká č. p. 17, 696 81 Bzenec	slupen PD	DSP + DPS
STAVBA ZÁMEK BZENEC - OPRAVA STŘECHY VSTUPNÍHO PORTÁLU		obsah	č.v.
D.1.1 ARCHITEKTONICKO STAVEBNÍ ŘEŠENÍ		měřítko	D.1.1.3
OBSAH PŮDORYSY, ŘEZ - NAVRŽENÝ STAV			

DOKUMENTACE PRO STAVEBNÍ POVOLENÍ A PROVEDENÍ STAVBY

**forhaus**  
Architektonická a projektová kancelář

datum 02/2023

č. zak. 23 - 14/3, 4

formát 6 A4

slupen PD DSP + DPS

obsah č.v.

měřítko D.1.1.3

