


## ŘEZ 1 - 1"

příčná kóta - 0 m

+ 0,94

+ 0,16

podélný spád

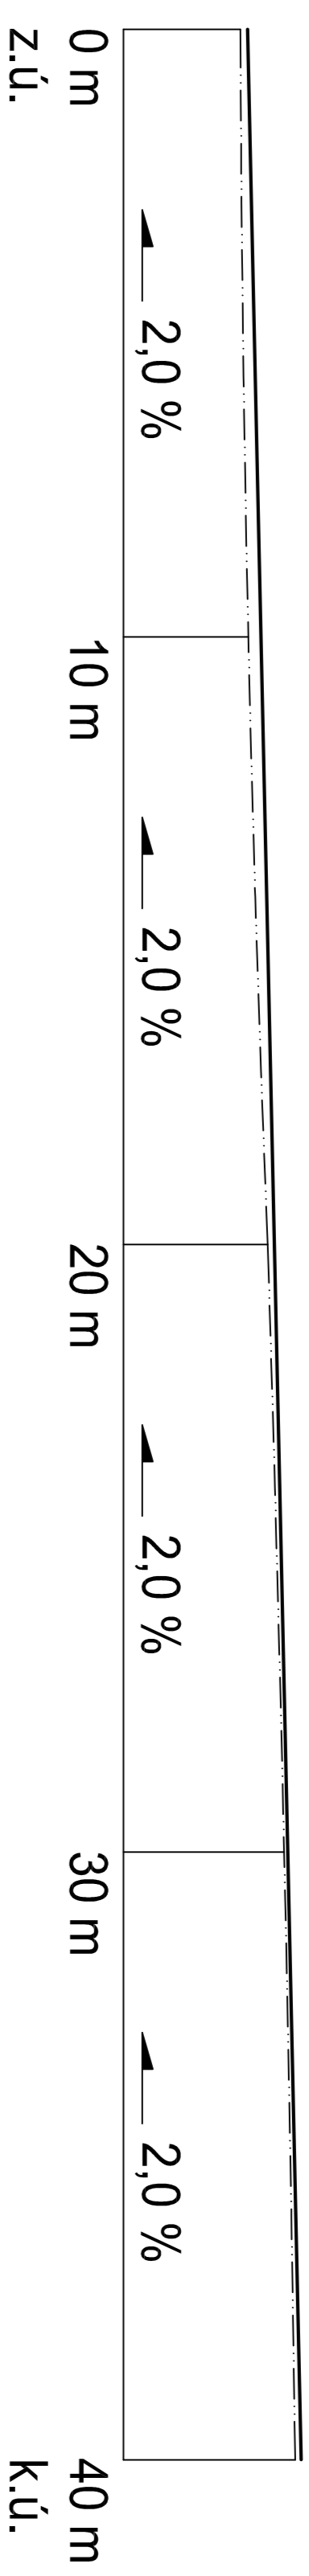

U.T. (m n. m.)

189,18

189,38

189,57

189,76

189,96

P.T. (m n. m.)

189,00

189,15

189,40

189,70

189,90

výškový rozdíl PT/UT (m)

0,18

0,23

0,17

0,06

0,06

celkový výškový rozdíl (m)

0,78

± 0,000 (nejnižší bod navržené plochy) = 189,02 m n. m.


## ŘEZ 2 - 2"

příčná kóta - 16 m

+ 0,78

± 0,00

podélný spád

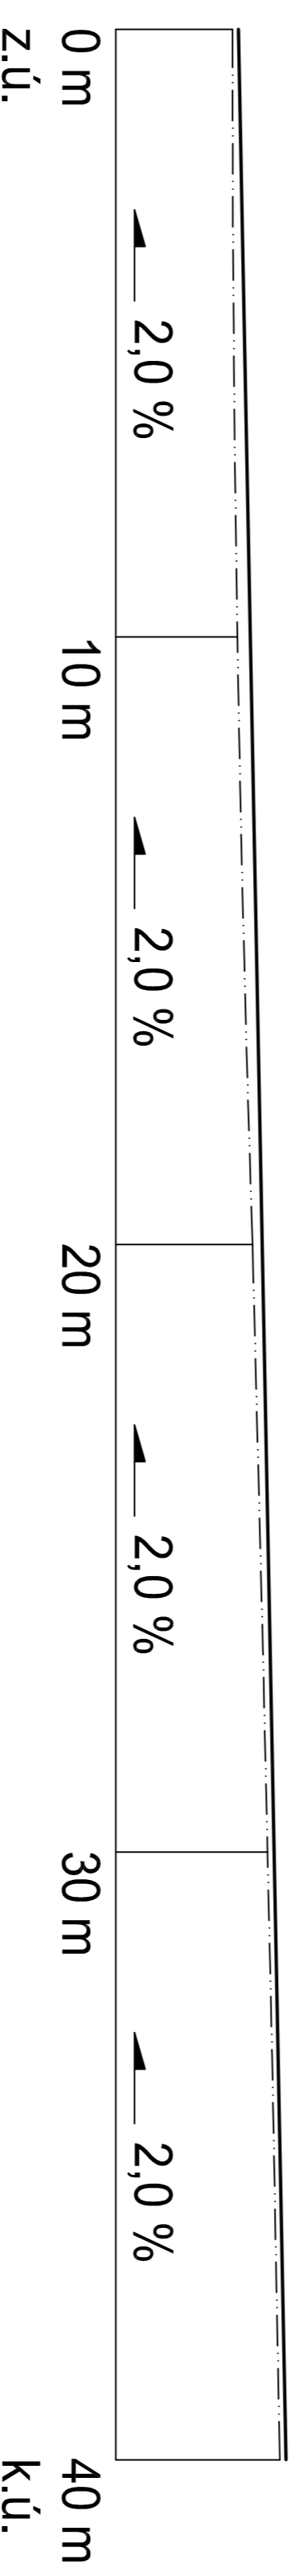

U.T. (m n. m.)

189,02

189,22

189,41

189,60

189,80

P.T. (m n. m.)

188,92

189,00

189,25

189,50

189,70

výškový rozdíl PT/UT (m)

0,10

0,22

0,16

0,10

0,10

celkový výškový rozdíl (m)

0,78

± 0,000 (nejnižší bod navržené plochy) = 189,02 m n. m.

POZN. VZHL EDEM KE KRATŠÍM DELKAM NAVRŽENÝCH KOMUNIKACÍ JE STANICEŇÍ UDAVÁNO V METRECH

VYPRACOVÁŇ : MICHAL SLOVÁČEK KONTROLOVÁŇ : ING. MIROSLAV SOCHOREC PROJEKTANT : ING. MIROSLAV SOCHOREC

INVESTOR : MĚSTO BZENEC NÁMĚŠŇÍ SVOBODY 73, 696 81 BZENEC

MĚSTO STAVBY : k.ú. BZENEC, parc. č. 1944, 1945/1

STUPEŇ PŇ : OS+OS

DATA : 04/2015

POČĚT A4 : 8

Č. ZÁKÁZKY :

MĚRITKO : VÝKRES č. :

OBŠAH VÝKRESU : PODELNĚ ŘEZY

1:100 D.11b\_02

CS s.r.o. NA PRVNĚKOU 98/6, 690 01, LIBEŘEC TEL.: +420 739 050 036 EMAIL: cs@penultim.cz www.dpcz.eu