



PŮDORYS STROPU NAD 1.NP  
M 1:50

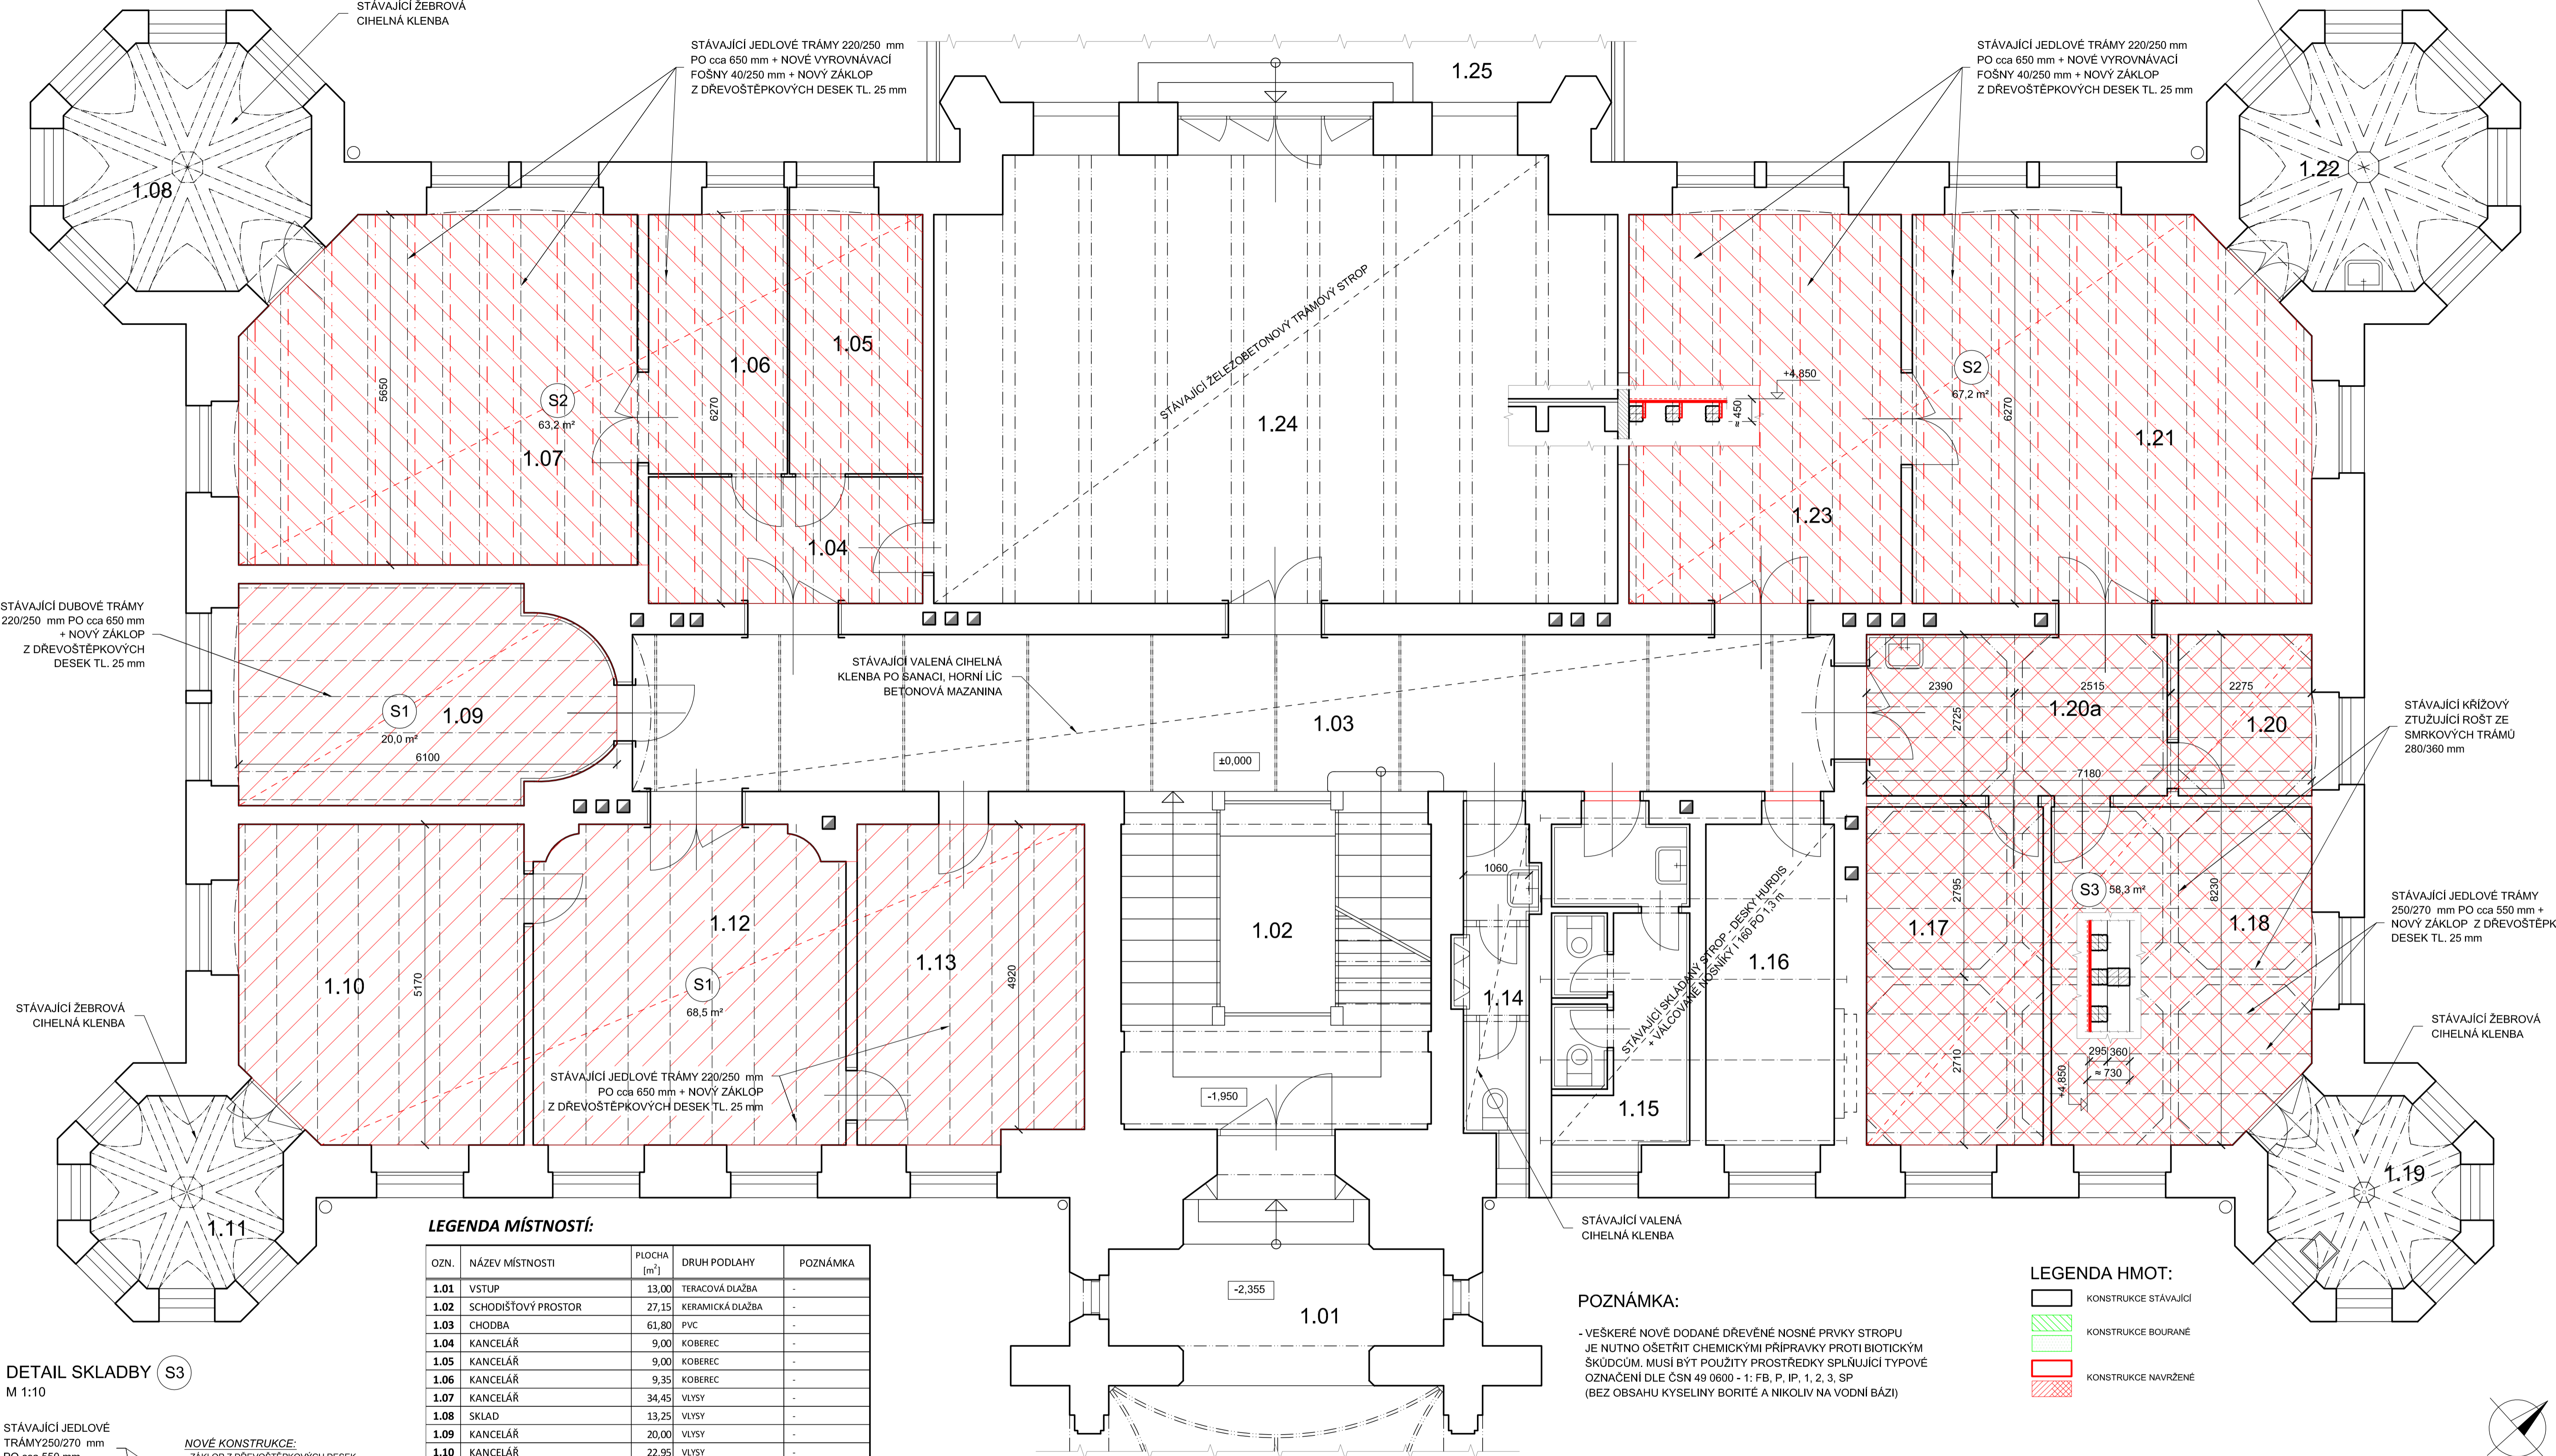

STÁVAJÍCÍ DUBOVÉ TRÁMY 220/250 mm PO cca 650 mm + NOVÝ ZÁKLOP Z DŘEVOŠTĚPKOVÝCH DESEK TL. 25 mm

STÁVAJÍCÍ ŽEBROVÁ CIHELNÁ KLENBA


DETAIL SKLADBY S3  
M 1:10

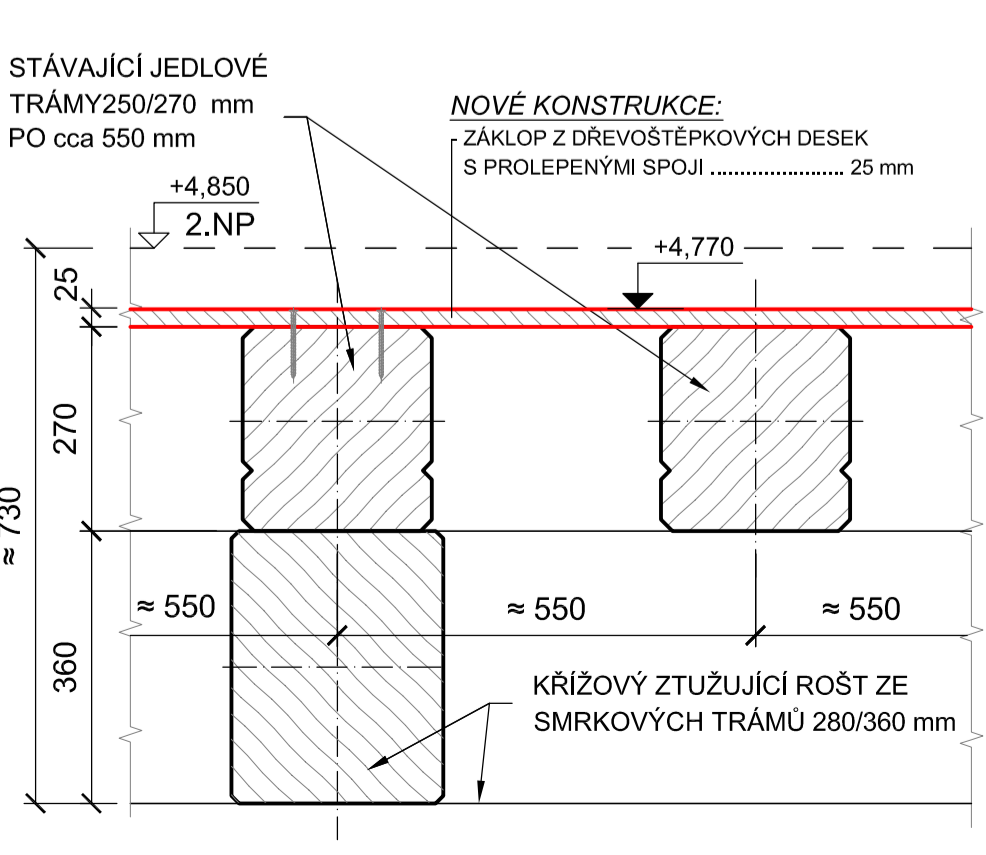


LEGENDA MÍSTNOSTÍ:

OZN.	NÁZEV MÍSTNOSTI	PLOCHA [m <sup>2</sup> ]	DRUH PODLAHY	POZNÁMKA
1.01	VSTUP	13,00	TERACOVÁ DLAŽBA	-
1.02	SCHODIŠTŮVÝ PROSTOR	27,15	KERAMICKÁ DLAŽBA	-
1.03	CHODBA	61,80	PVC	-
1.04	KANCELÁŘ	9,00	KOBEREC	-
1.05	KANCELÁŘ	9,00	KOBEREC	-
1.06	KANCELÁŘ	9,35	KOBEREC	-
1.07	KANCELÁŘ	34,45	VLVSY	-
1.08	SKLAD	13,25	VLVSY	-
1.09	KANCELÁŘ	20,00	VLVSY	-
1.10	KANCELÁŘ	22,95	VLVSY	-
1.11	SKLAD	8,00	VLVSY	-
1.12	KANCELÁŘ	25,35	VLVSY	-
1.13	KANCELÁŘ	19,10	PVC	-
1.14	WC MUŽI	5,95	KERAMICKÁ DLAŽBA	-
1.15	WC ŽENY	10,25	KERAMICKÁ DLAŽBA	-
1.16	KANCELÁŘ	10,70	PVC	-
1.17	KANCELÁŘ	15,55	VLVSY	-
1.18	KANCELÁŘ	11,10	VLVSY	-
1.19	SKLAD	8,00	VLVSY	-
1.20	KOPIRKA	5,65	PVC	-
1.20a	CHODBA	5,65	PVC	-
1.21	KANCELÁŘ	38,50	VLVSY	-
1.22	SKLAD	13,25	PVC	-
1.23	KANCELÁŘ	27,55	VLVSY	-
1.24	KULTURNÍ MÍSTNOST	77,60	KOBEREC	-
1.25	TERASA SE SCHODIŠTĚM	71,10	CEMENTOVÝ POTĚR	-
<b>CELKEM 1. NP</b>		<b>573,25</b>		

DETAIL SKLADBY S1  
M 1:10


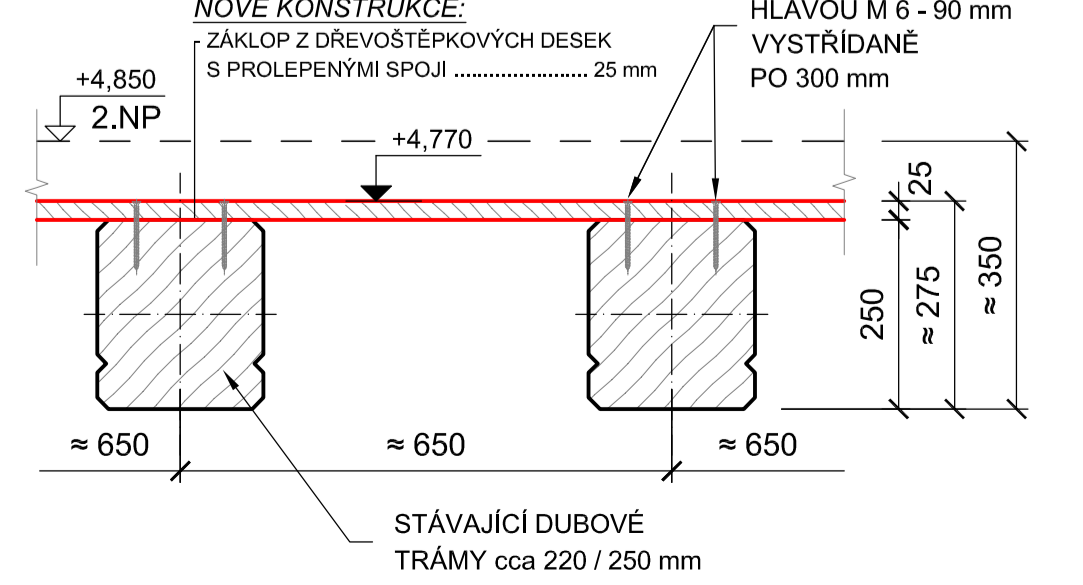


DETAIL SKLADBY S2  
M 1:10

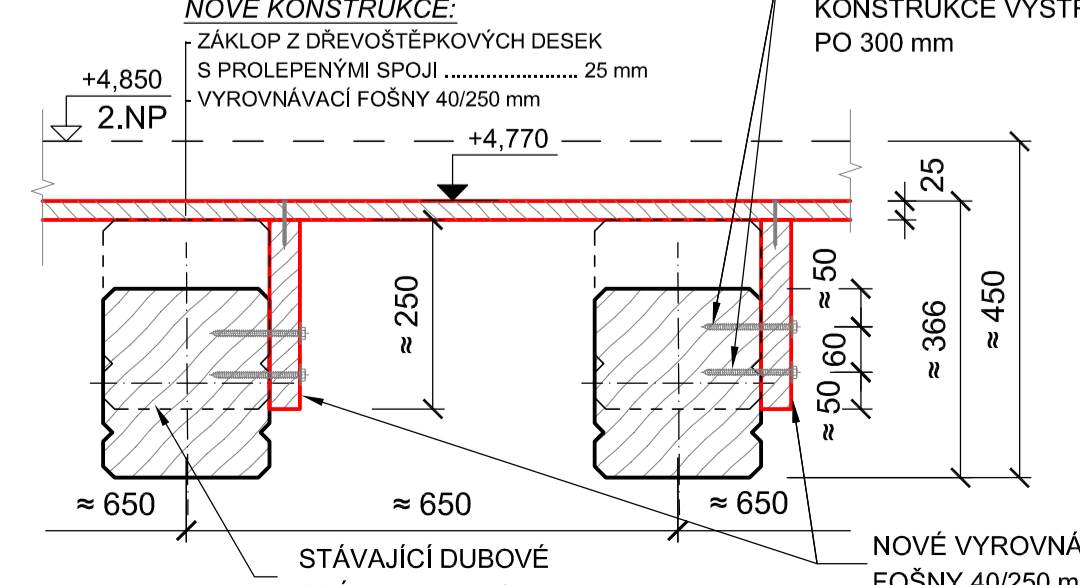

POZNÁMKA:  
- VEŠKERÉ NOVÉ DODANÉ DŘEVĚNÉ NOSNÉ PRVKY STROPU JE NUTNO OŠETŘIT CHEMICKÝMI PŘÍPRAVKY PROTI BIOTICKÝM ŠKŮDCŮM. MUSÍ BÝT POUŽITY PROSTŘEDKY SPL�의JÍCÍ TYPOVÉ OZNAČENÍ DLE ČSN 49 0600 - 1: FB, P, IP, 1, 2, 3, SP (BEZ OBSAHU KYSELINY BORITĚ A NIKOLIV NA VODNÍ BÁZI)

LEGENDA HMOT:

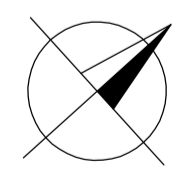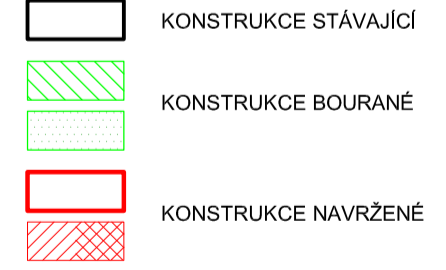

DOKUMENTACE PRO STAVEBNÍ POVOLENÍ A PŘÍPRAVU STAVBY

vypracoval	ING. JAN RÝPAL		
kontroloval	ING. JAN RÝPAL		
investor	Město Bzenec, nám. Svobody 73, 696 81 Bzenec		
místo stavby	Zámecká č. p. 17, 696 81 Bzenec		
STAVBA	ZÁMEK BZENEC - SANACE DŘEVĚNÝCH TRÁMOVÝCH STROPŮ D.1.2 STAVEBNĚ KONSTRUKČNÍ ČÁST	datum	11/2022
OBSAH	STROP NAD 1.NP - NAVRŽENÝ STAV	č. zak.	22 - 74/3, 4
		formát	8 A4
		stupeň PD	DSP + DPS
		měřítko	č.v.
			1:50, 1:10
			D.1.2.4