


PŮDORYS PŘÍZEMÍ

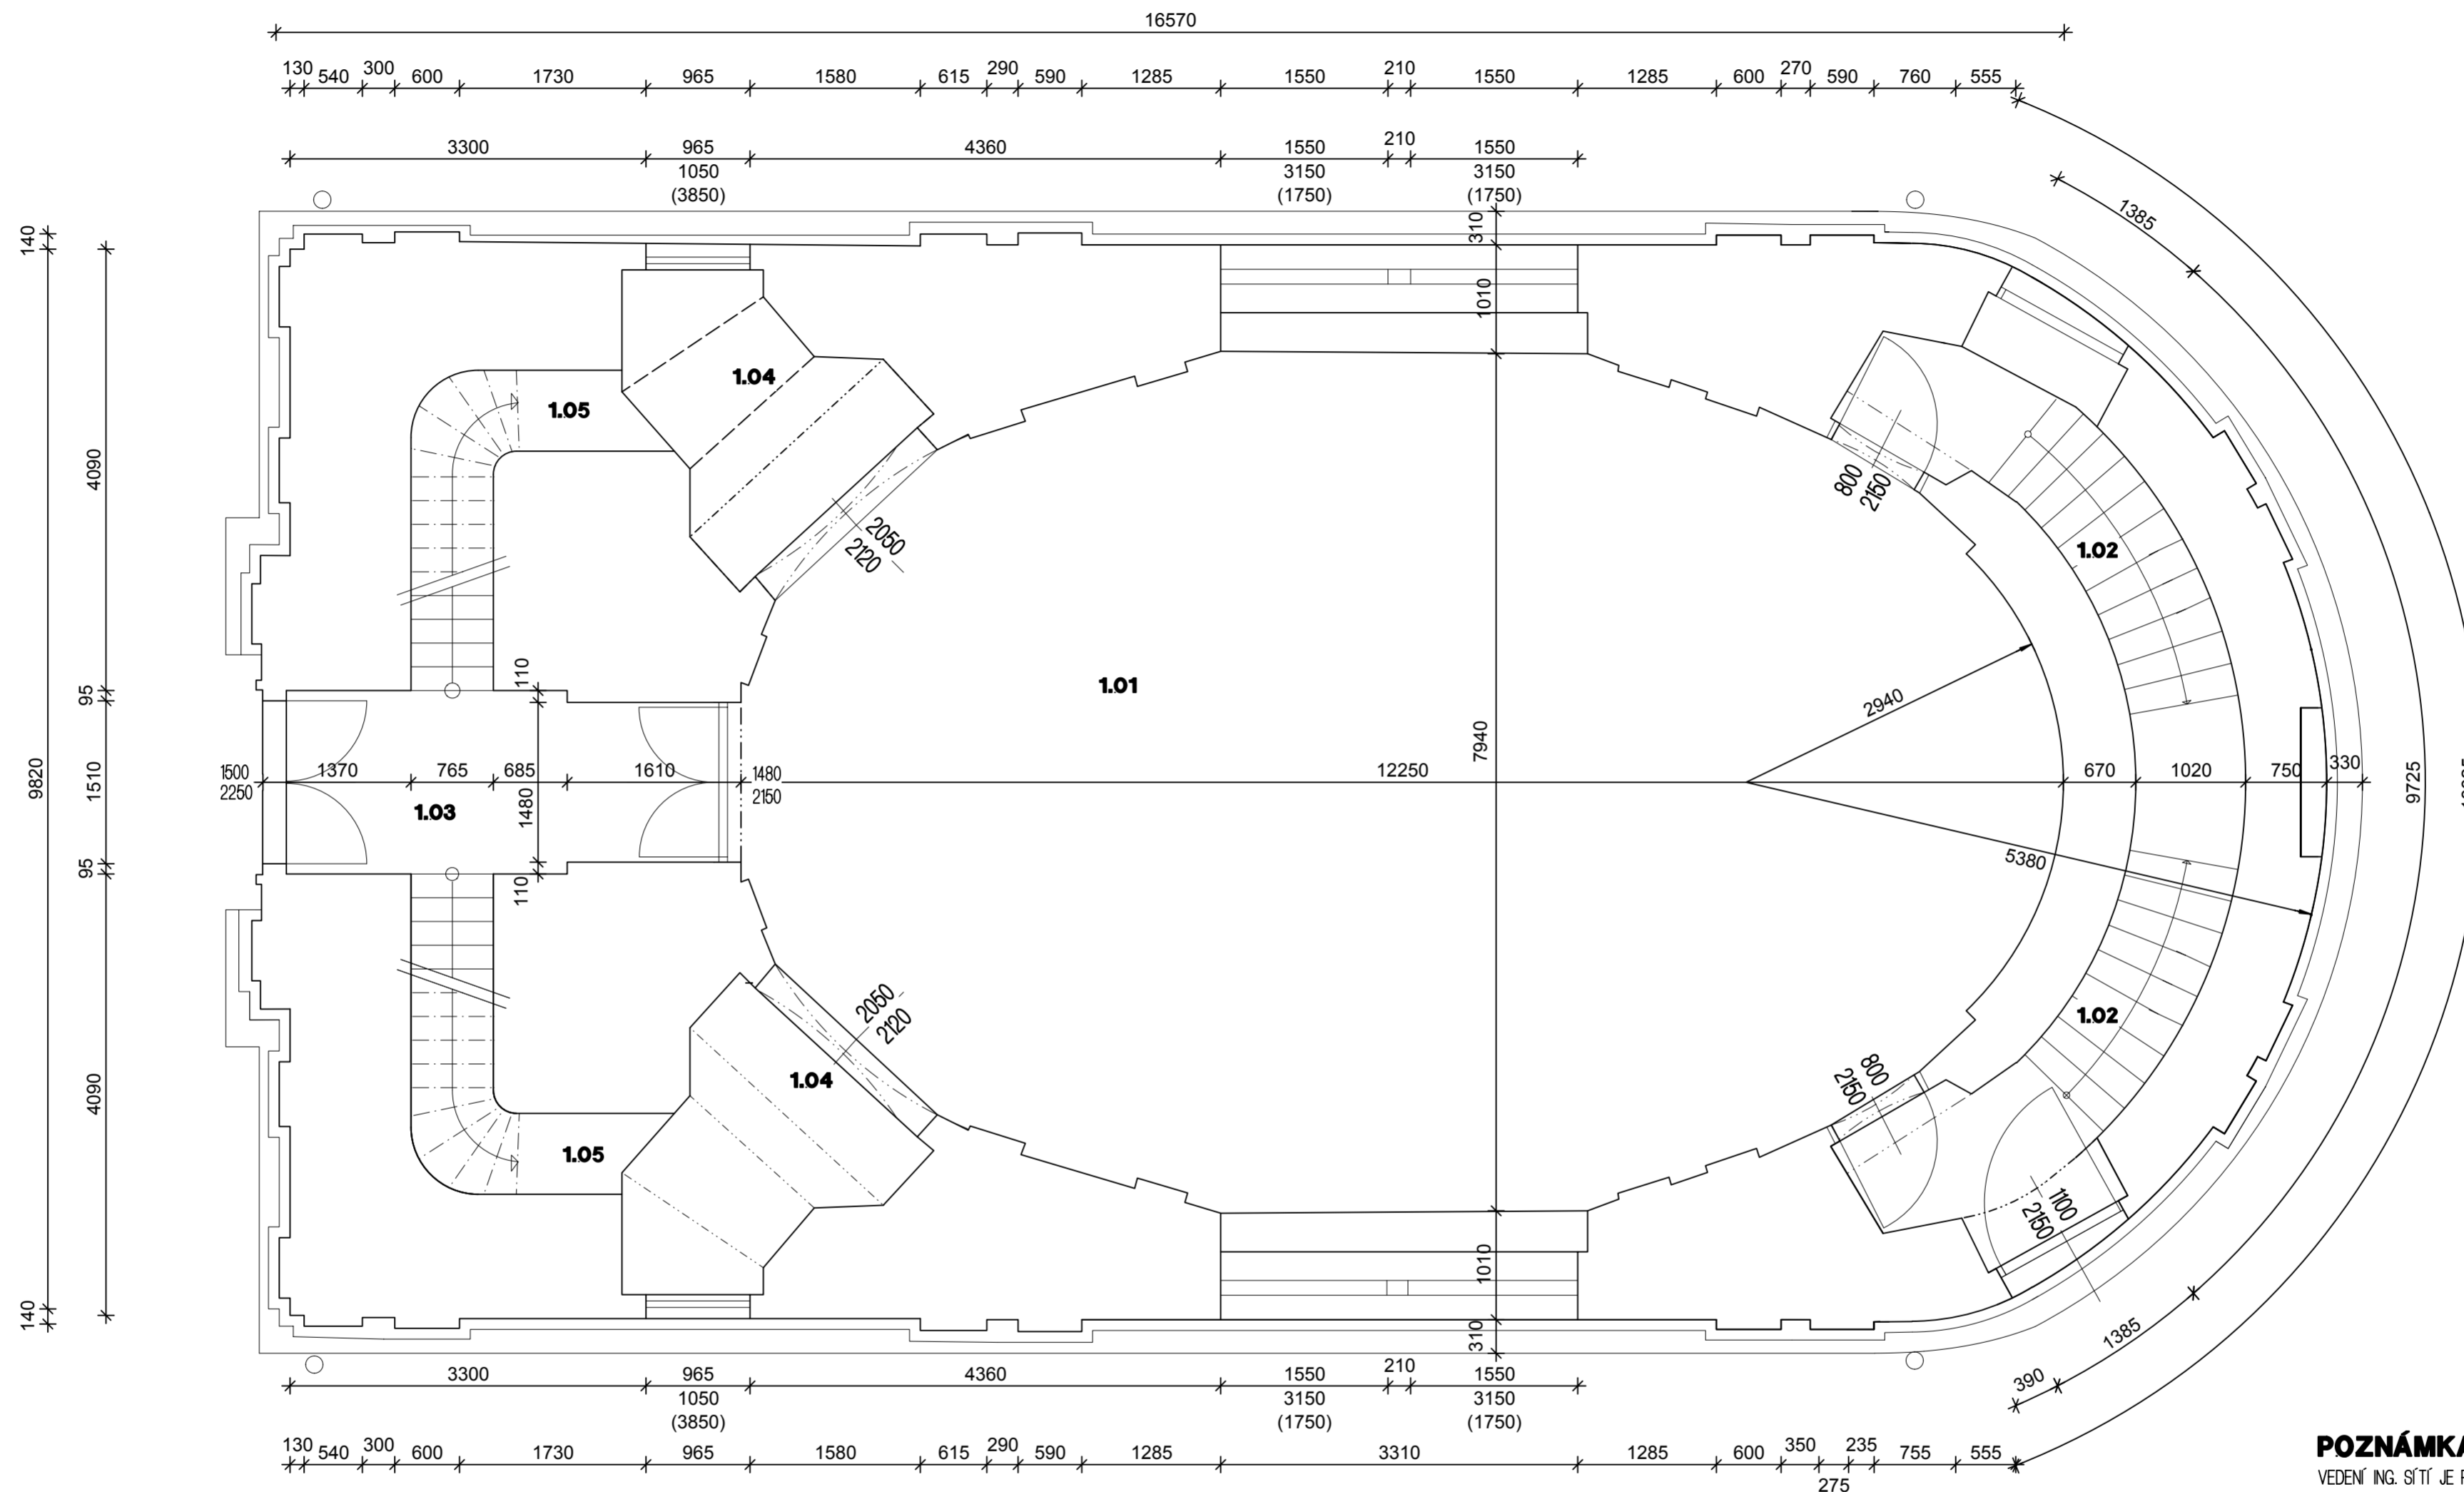

LEGENDA MÍSTNOSTÍ

ČÍSLO	NÁZEV MÍSTNOSTI	PLOCHA	PODLAHA	STĚNA
2.01	PROSTOR KAPLE	78.87	KAMEN. DLAŽBA	VOŠ
2.02	SCHOD.+ PAVLAČ	10.70	KAMEN. STUPNICE	VOŠ
2.03	CHODBA	6.80	KAMEN. DLAŽBA	VOŠ
2.04	PAVLAČ	10.75	KAMEN. DLAŽBA	VOŠ
2.05	SCHODIŠTĚ	6.50	KAMEN. STUPNICE	VOŠ

PLOCHA MÍSTNOSTÍ CELKEM: 113,62 M2

LEGENDA MATERIÁLŮ:

 OHLA PLNÁ PÁLENÁ P100, MALTA CEMENTOVÁ

POZNÁMKA:

VEDEŇ INŽ. SÍŤ JE POUZE INFORMATIVNÍ, NESLOUŽÍ JAKO VYTYČOVACÍ VÝKRES.
TATO DOKUMENTACE SLOUŽÍ PRO STAVEBNÍ ŘÍZENÍ, NEŘEŠÍ DETAILY PROVEDENÍ STAVBY.

±0,000= ÚROVEŇ PODLAHY

PŮDORYS		PŮDORYS	
ZÁMĚR	PROJEKT	DNE	POPS
KONTROLOVAL	ING. MAREK FIALA		
VYPRACOVAL			
VYPRACOVAL	RENA BLAŽKOVÁ		
INVESTOR:	UH IPON, s.r.o. projekční kancelář sídl. Kunovice 314, tel. 572 548 115 mobil 608 98 99 36, 723 54 14 39 email: uhipon@seznam.cz		
STAVBA:	OBNOVA KAPLE sv. FLORIÁNKA poz. par. č. 3702 k.ú. Bzenec Bzenec, 696 81		
MÍSTO:	Uherské Hradiště, tel. 572 557 891		
OBSAH:	PŮDORYS 1. NP		
FORMÁT	x44		
DATUM	1. 2013		
STUPĚŇ	DSP		
Č. ZAK.	13/967/24		
MĚŘÍTKO	PÁŘE		
	1:50		
	C.V. 01		