


REZ 1-1

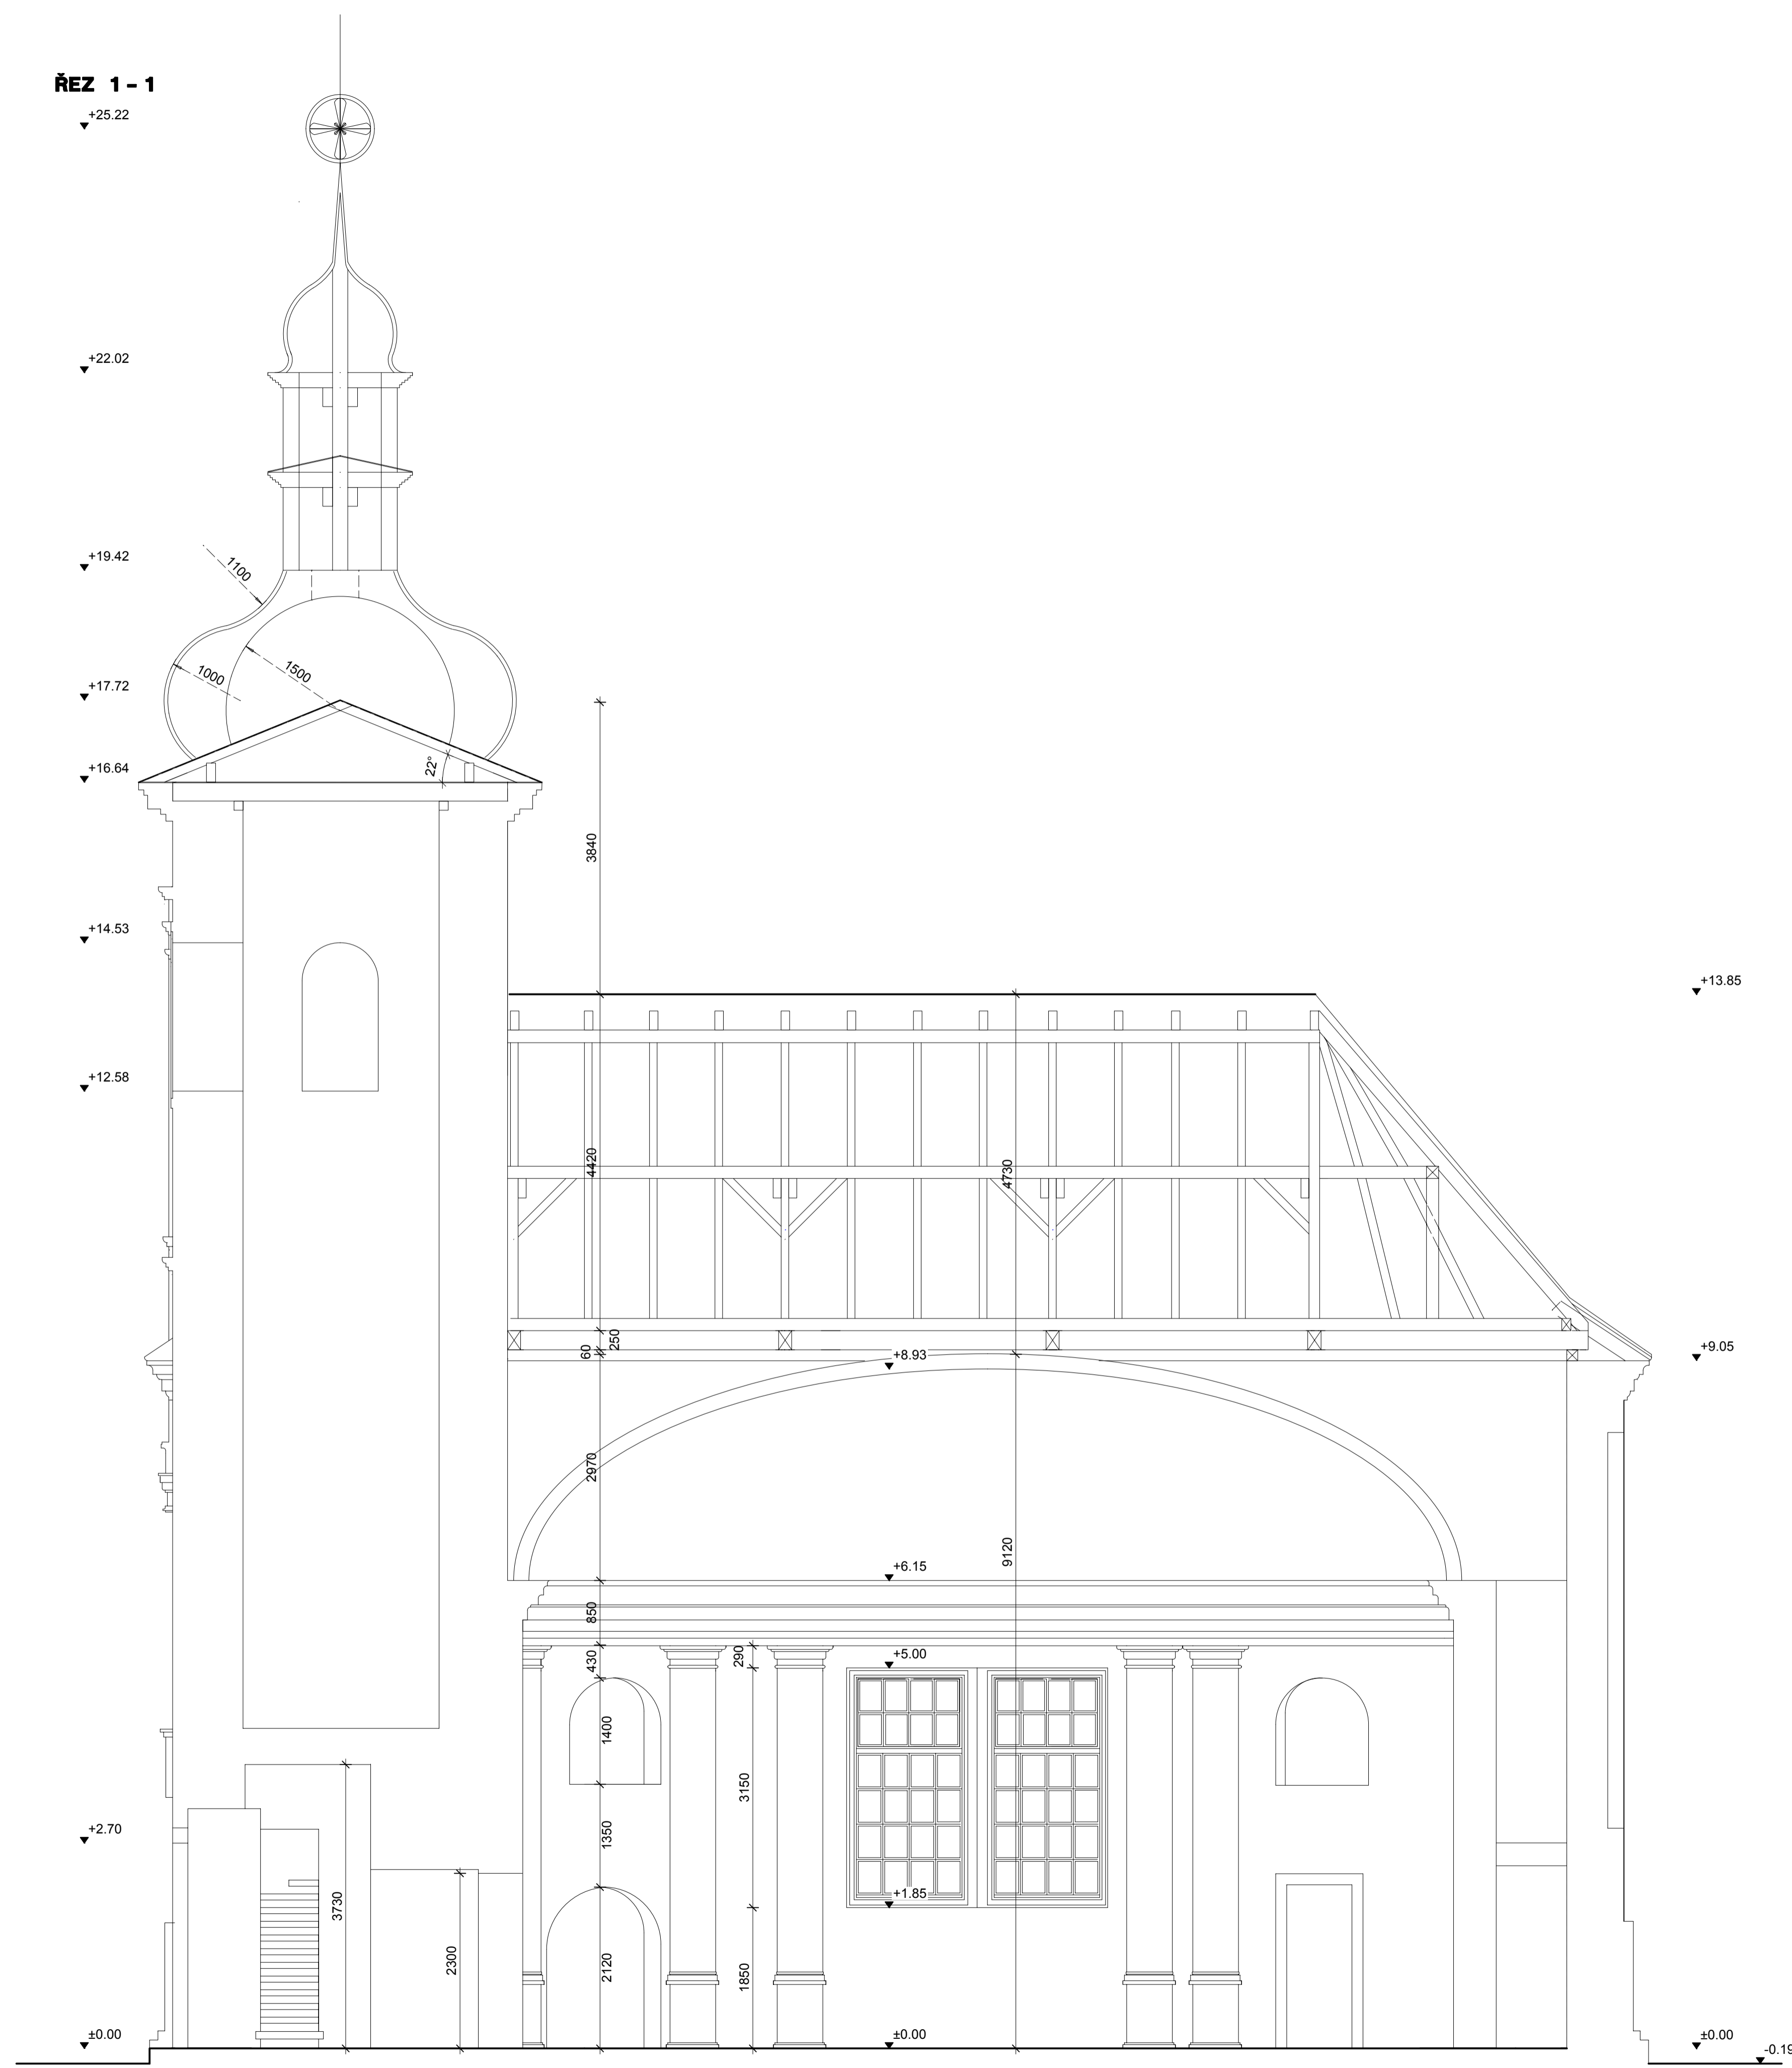

POZNÁMKA:
 VEŠKÉ INŽ. STÍT JE POUZE INFORMATIVNÍ, NESLOUŽÍ JAKO VYTÝČOVACÍ VÝKRES.
 TATO DOKUMENTACE SLOUŽÍ PRO STAVEBNÍ ŘÍZENÍ, NERESÍ DETAILY PROVEDENÍ STAVBY.

±0,000= ÚROVEŇ PODLAHY			
TATO DOKUMENTACE JE DUSEBNĚ VLASTNICTVEM PROJEKČNÍ KANCELÁŘE IGH IPON s.r.o. A NESMÍ BYT BEZ PŘEDCHOZÍHO PÍSEMNĚHO SOUHLASU KOPÍROVÁNA, ROZMNOŽOVÁNA A ZPŘÍSTUPNĚNA JINÝM FYZICKÝM NEBO PRÁVNICKÝM SUBJEKTUM			
PROJEKTANT	PROJEKT	STAVBA	OP
KONTROLOVAL	ING. MAREK FIALA	I GH IPON, s.r.o. projektovní kancelář	
VYPRACOVAL		sídlo: Kurovice 314, tel. 572 548 115	
VYPRACOVAL	PEŇA BLÁŽKOVÁ	mobil: 608 88 99 96, 723 54 14 99	
INVESTOR	Město Bzenec	email: info@ipon.cz	
	nám. Svobody 73, Bzenec, 696 81	kancelář: areál nemocnice	
		J.E. PUKRYNĚ 365	
		Uherské Hradiště, tel. 572 557 891	
STAVBA:	OBNOVA KAPLE sv. FLORIÁNKY	FORMÁT	A4
	poz.por.č. 3702 k.ú. Bzenec	DATA	1.2018
	Bzenec, 696 81	STUPĚŇ	DOP
MÍSTO:		Č.246	3/957/24
OBŠAH:	REZ 1 - 1	MĚRITVO	1:50
		PÁRE	CV. 03