


# POHLED SEVERNÍ

M 1:100

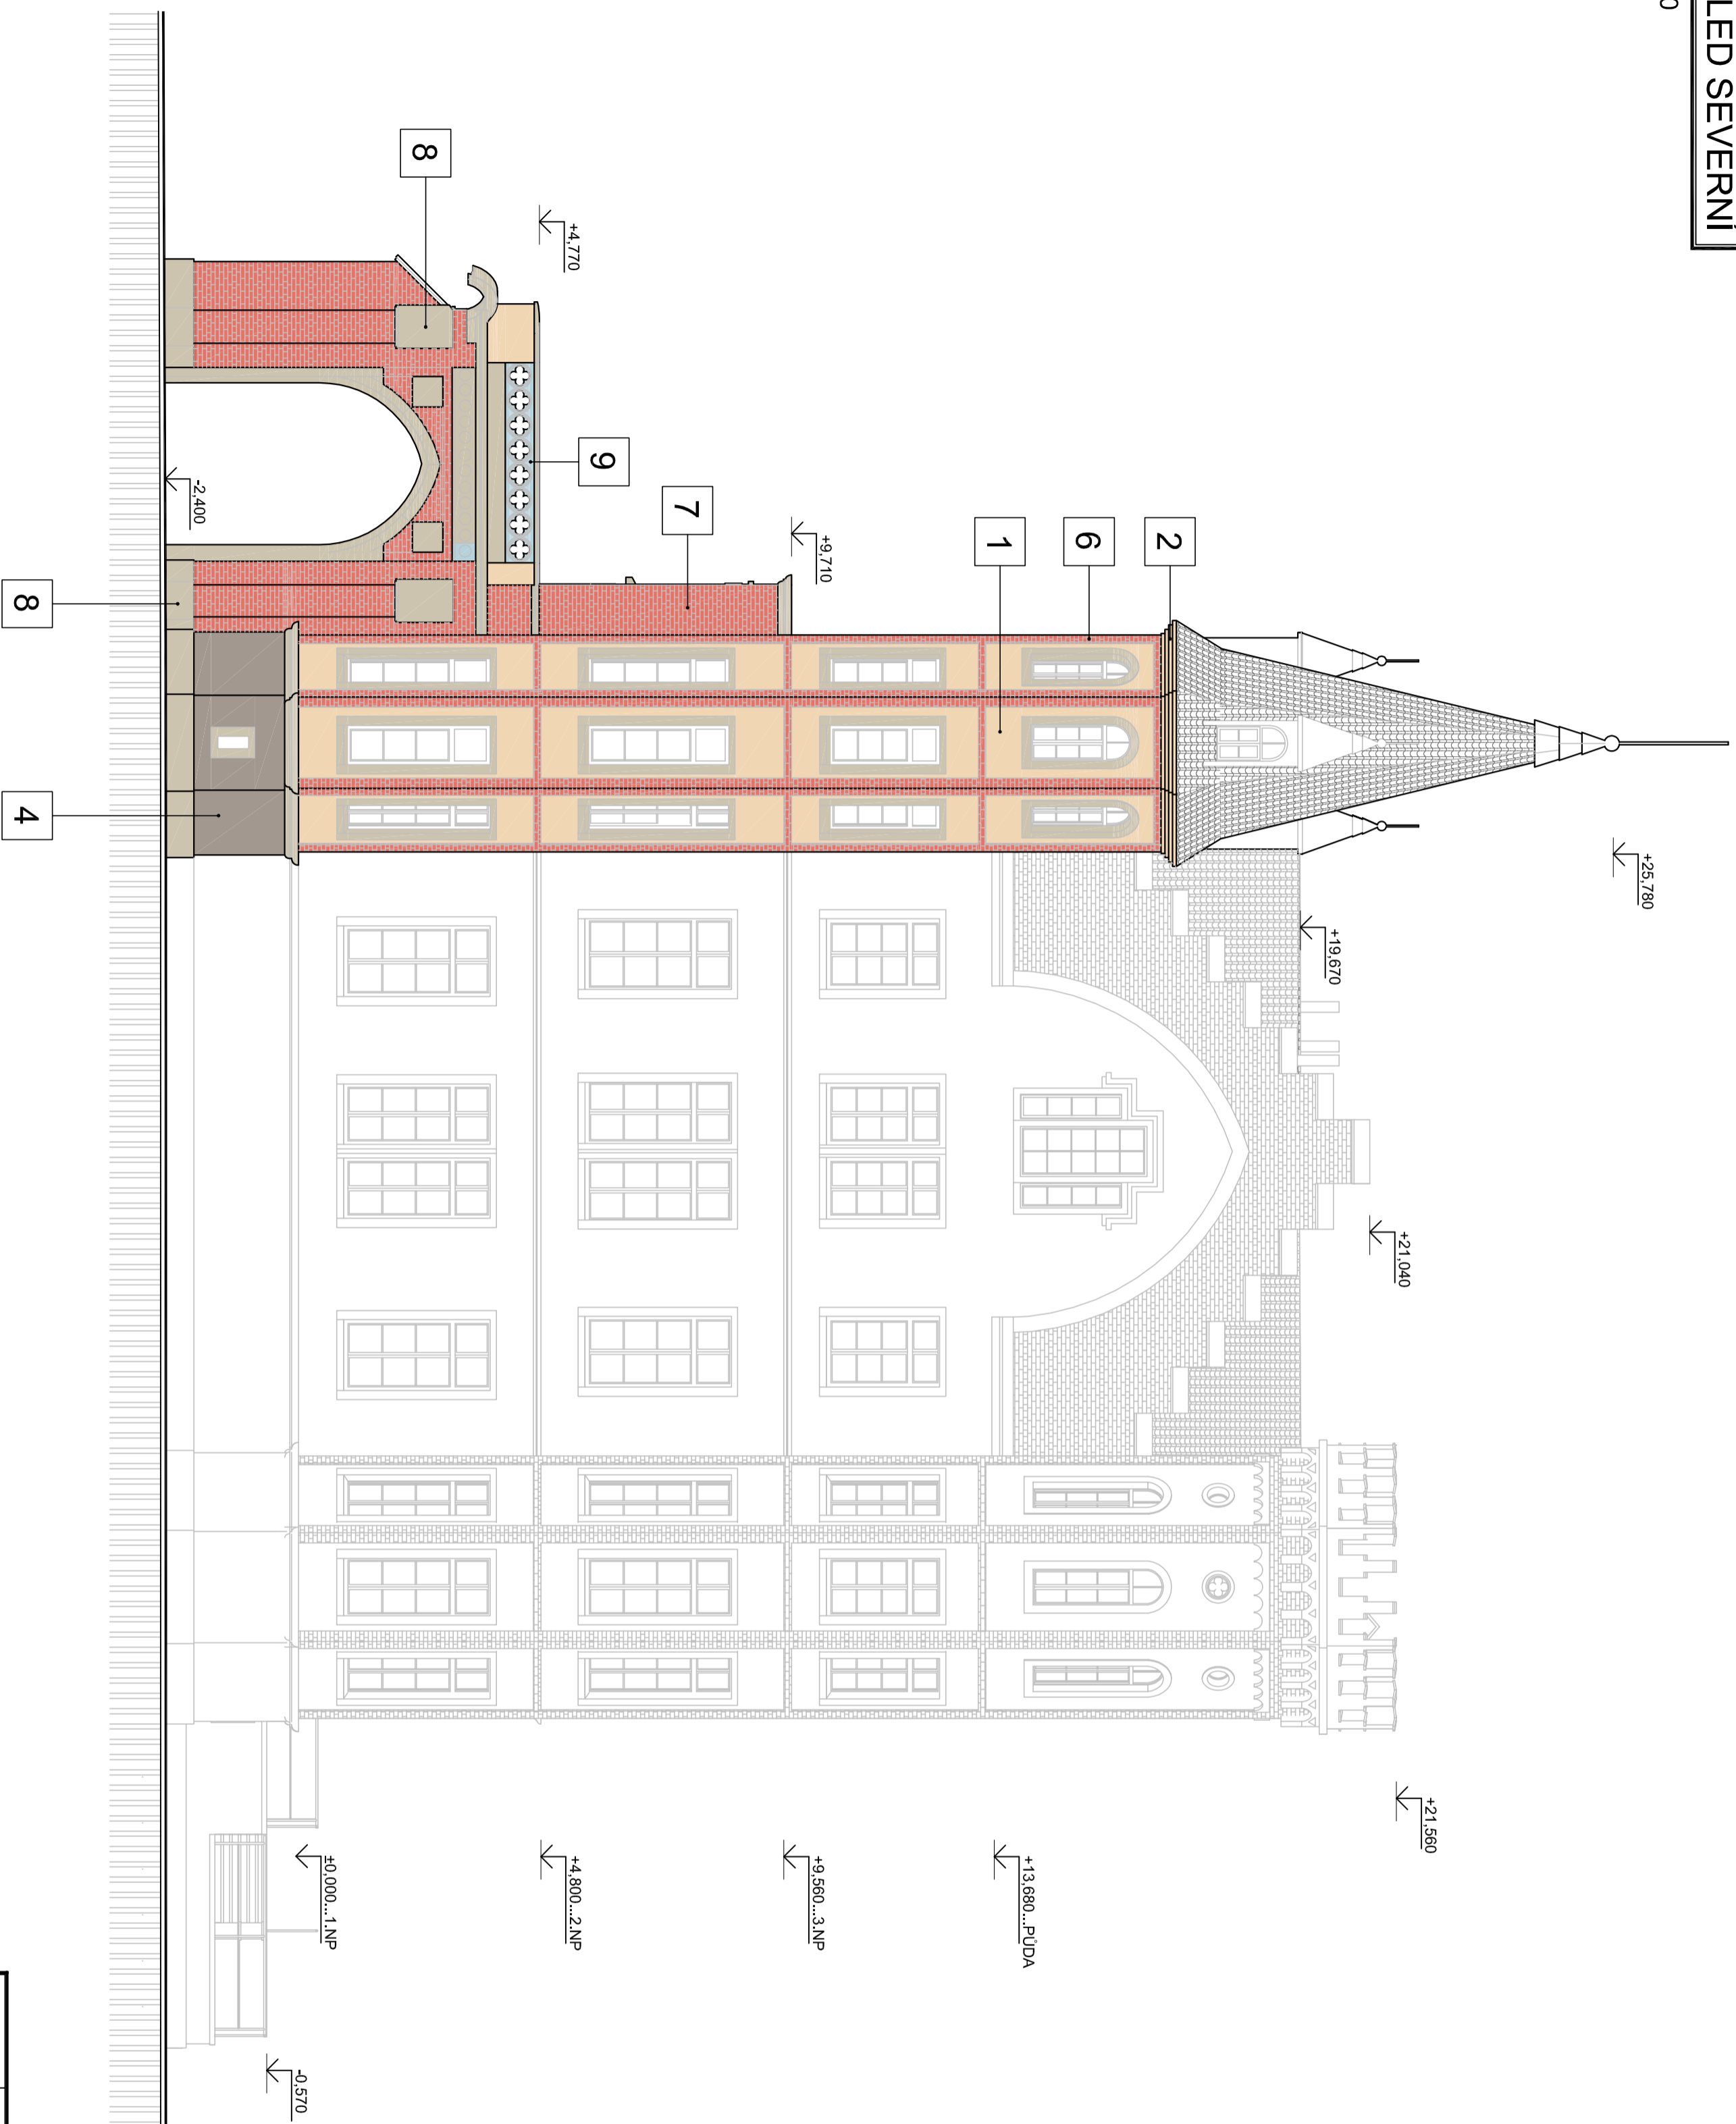

## POZNÁMKA:

LEGENDA MATERIÁLŮ - VIZ VÝKRES Č. D.1.1.7

DOKUMENTACE PRO  
STAVEBNÍ POVOLENÍ A  
PROVEDENÍ STAVBY

Vypracoval	ING. JAN RÝPÁL
Kontroloval	ING. JAN RÝPÁL
Investor	Město Bzenec, nám. Svobody 73, 696 81 Bzenec
Místo stavby	Zámecká č. p. 17, 696 81 Bzenec
STAVBA	
SANACE FASÁDY ZÁMKU BZENEC - I. ETAPA	
D.1.1 ARCHITECTONICKO STAVEBNÍ ŘEŠENÍ	
OBSAH	
POHLED SEVERNÍ - NAVRŽENÝ STAV	
datum	06/2023
č. zak.	23 - 33/3, 4
formát	6 A4
stupeň PD	DSP + DPS
mřítko	č.v.
1:100	D.1.1.8

**forhaus**  
Architektonická a projektová kancelář