


PŮDORYS ZPEVNĚNÉ PLOCHY

M 1:100

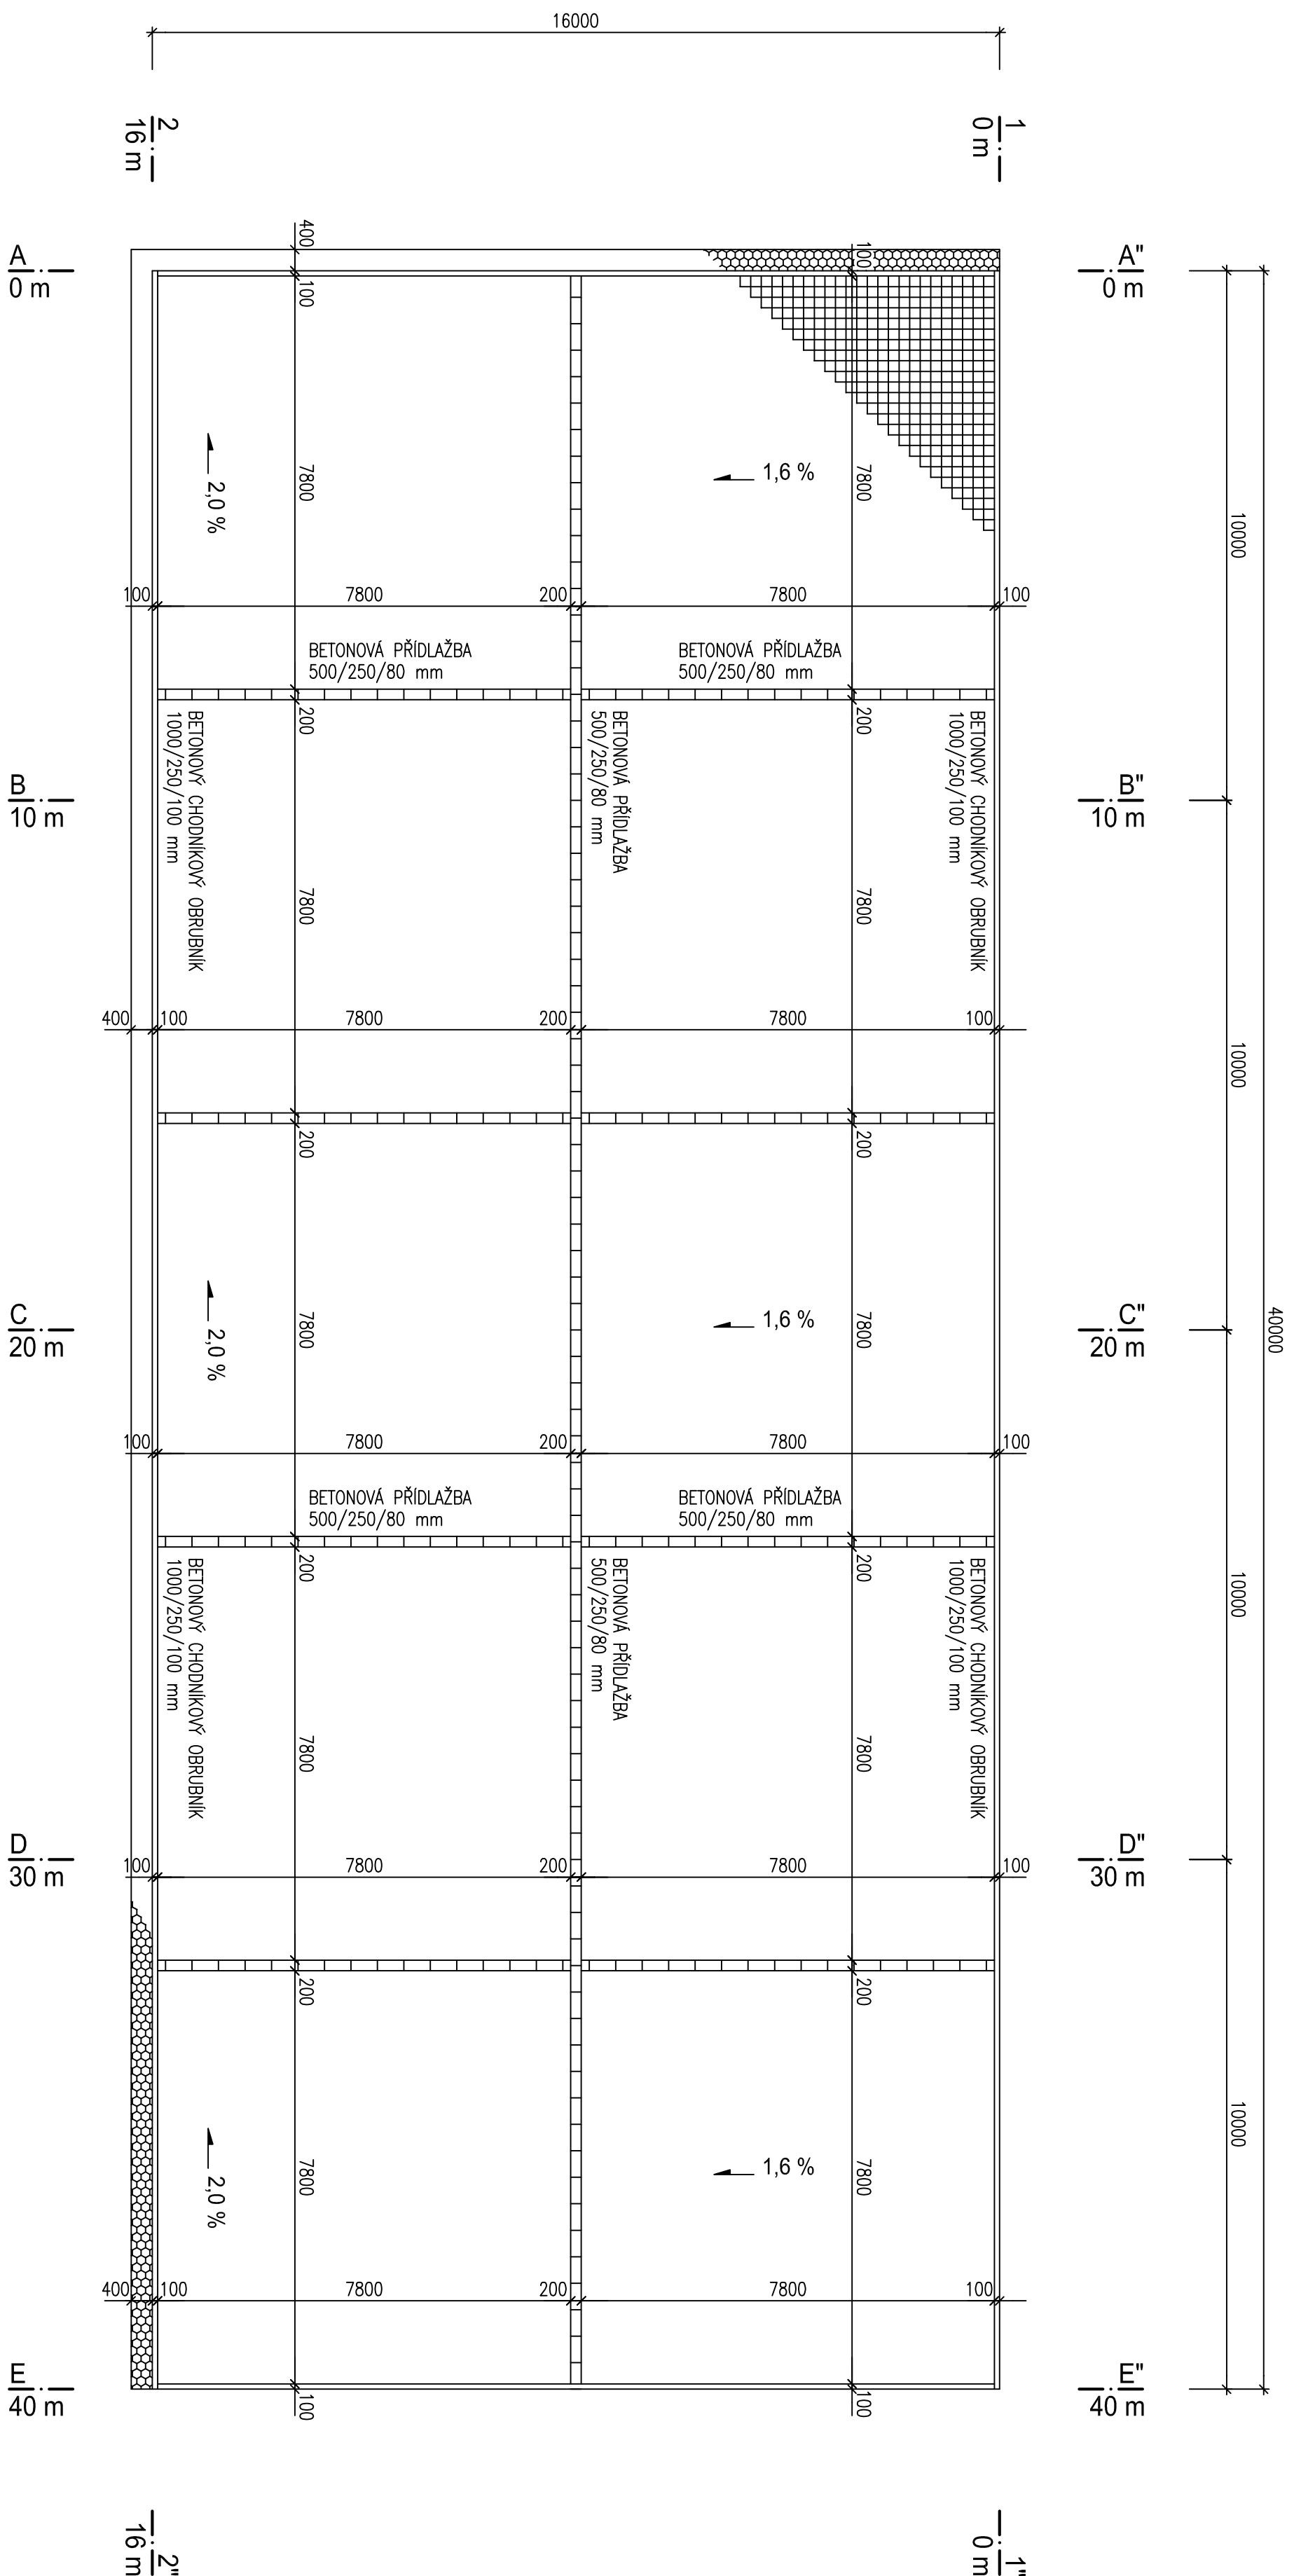

LEGENDA MATERIÁLŮ

- BETONOVÁ PŘÍDLAŽBA rozm. 200/200/80 mm, ČTVRTOUČE PROVEDENÍ, PŘESNÝ TYP DLE VÝROBCE, KLADENA S PROBEŽNÍM SPÁRANÍM DO KAMENNÉ DRTI FRAKCE 4/8
- BETONOVÁ ZATRAVŇOVACÍ PLOCHA rozm. 400/600/80 mm, PŘESNÝ TYP DLE VÝROBCE, KLADENA DO KAMENNÉ DRTI FRAKCE 4/8
- BETONOVÁ PŘÍDLAŽBA rozm. 500/250/80 mm, KLADENA DO BETONOVÉHO LOŽE.

POZNÁMKA

- CELKOVÁ VNĚŠNÍ ZPEVNĚNÉ PLOCHY (BEZ ZATRAVŇOVACÍ PLOCHY) 640 m²
 - PLOCHA ZATRAVŇOVACÍ PLOCHY 22,4 m²

POZN. VZHLÉDEM KE KRATŠÍM DELKAM NAVRŽENÝCH KOMUNIKACÍ JE STANICENÍ UDÁVANO V METRECH			
VYPRACOVAL :	KONTROLOVAL :	PROJEKTOVAL :	OB. STUO
MICHAL SLOVÁČEK	ING. MIROSLAV SOCHOREC	ING. MIROSLAV SOCHOREC	NA RYBNÍČKU 3876, 460 01 LIBEŘEC
INVESTOR :	MĚSTO BZENEC	NÁMĚSTÍ SVOBODY 73, 696 81 BZENEC	TEL. +420 739 050 039
MÍSTO STAVBY :	k.ú. BZENEC, parc. č. 1944, 1945/1		E-MAIL: os.st@semiturn.cz
STAVBA :	OBNOVA ZÁMEČKÉHO PARKU VE BZENCI,	STUPĚŇ PD :	OS+OS
	II. ETAPA - ZPEVNĚNÉ PLOCHY	DATAUM :	04/2015
	SO 01 ZPEVNĚNÁ PLOCHA	POČET A4 :	4
OBSAH VÝKRESU :	PŮDORYS ZPEVNĚNÉ PLOCHY	Č. ZAKÁZKY :	
		VÝKRES Č. :	
		MĚŘÍTKO :	1:100
			D.1.1b 01