


# HORNÍ NÁMĚSTÍ A PARK U KOSTELA VE BZENCI

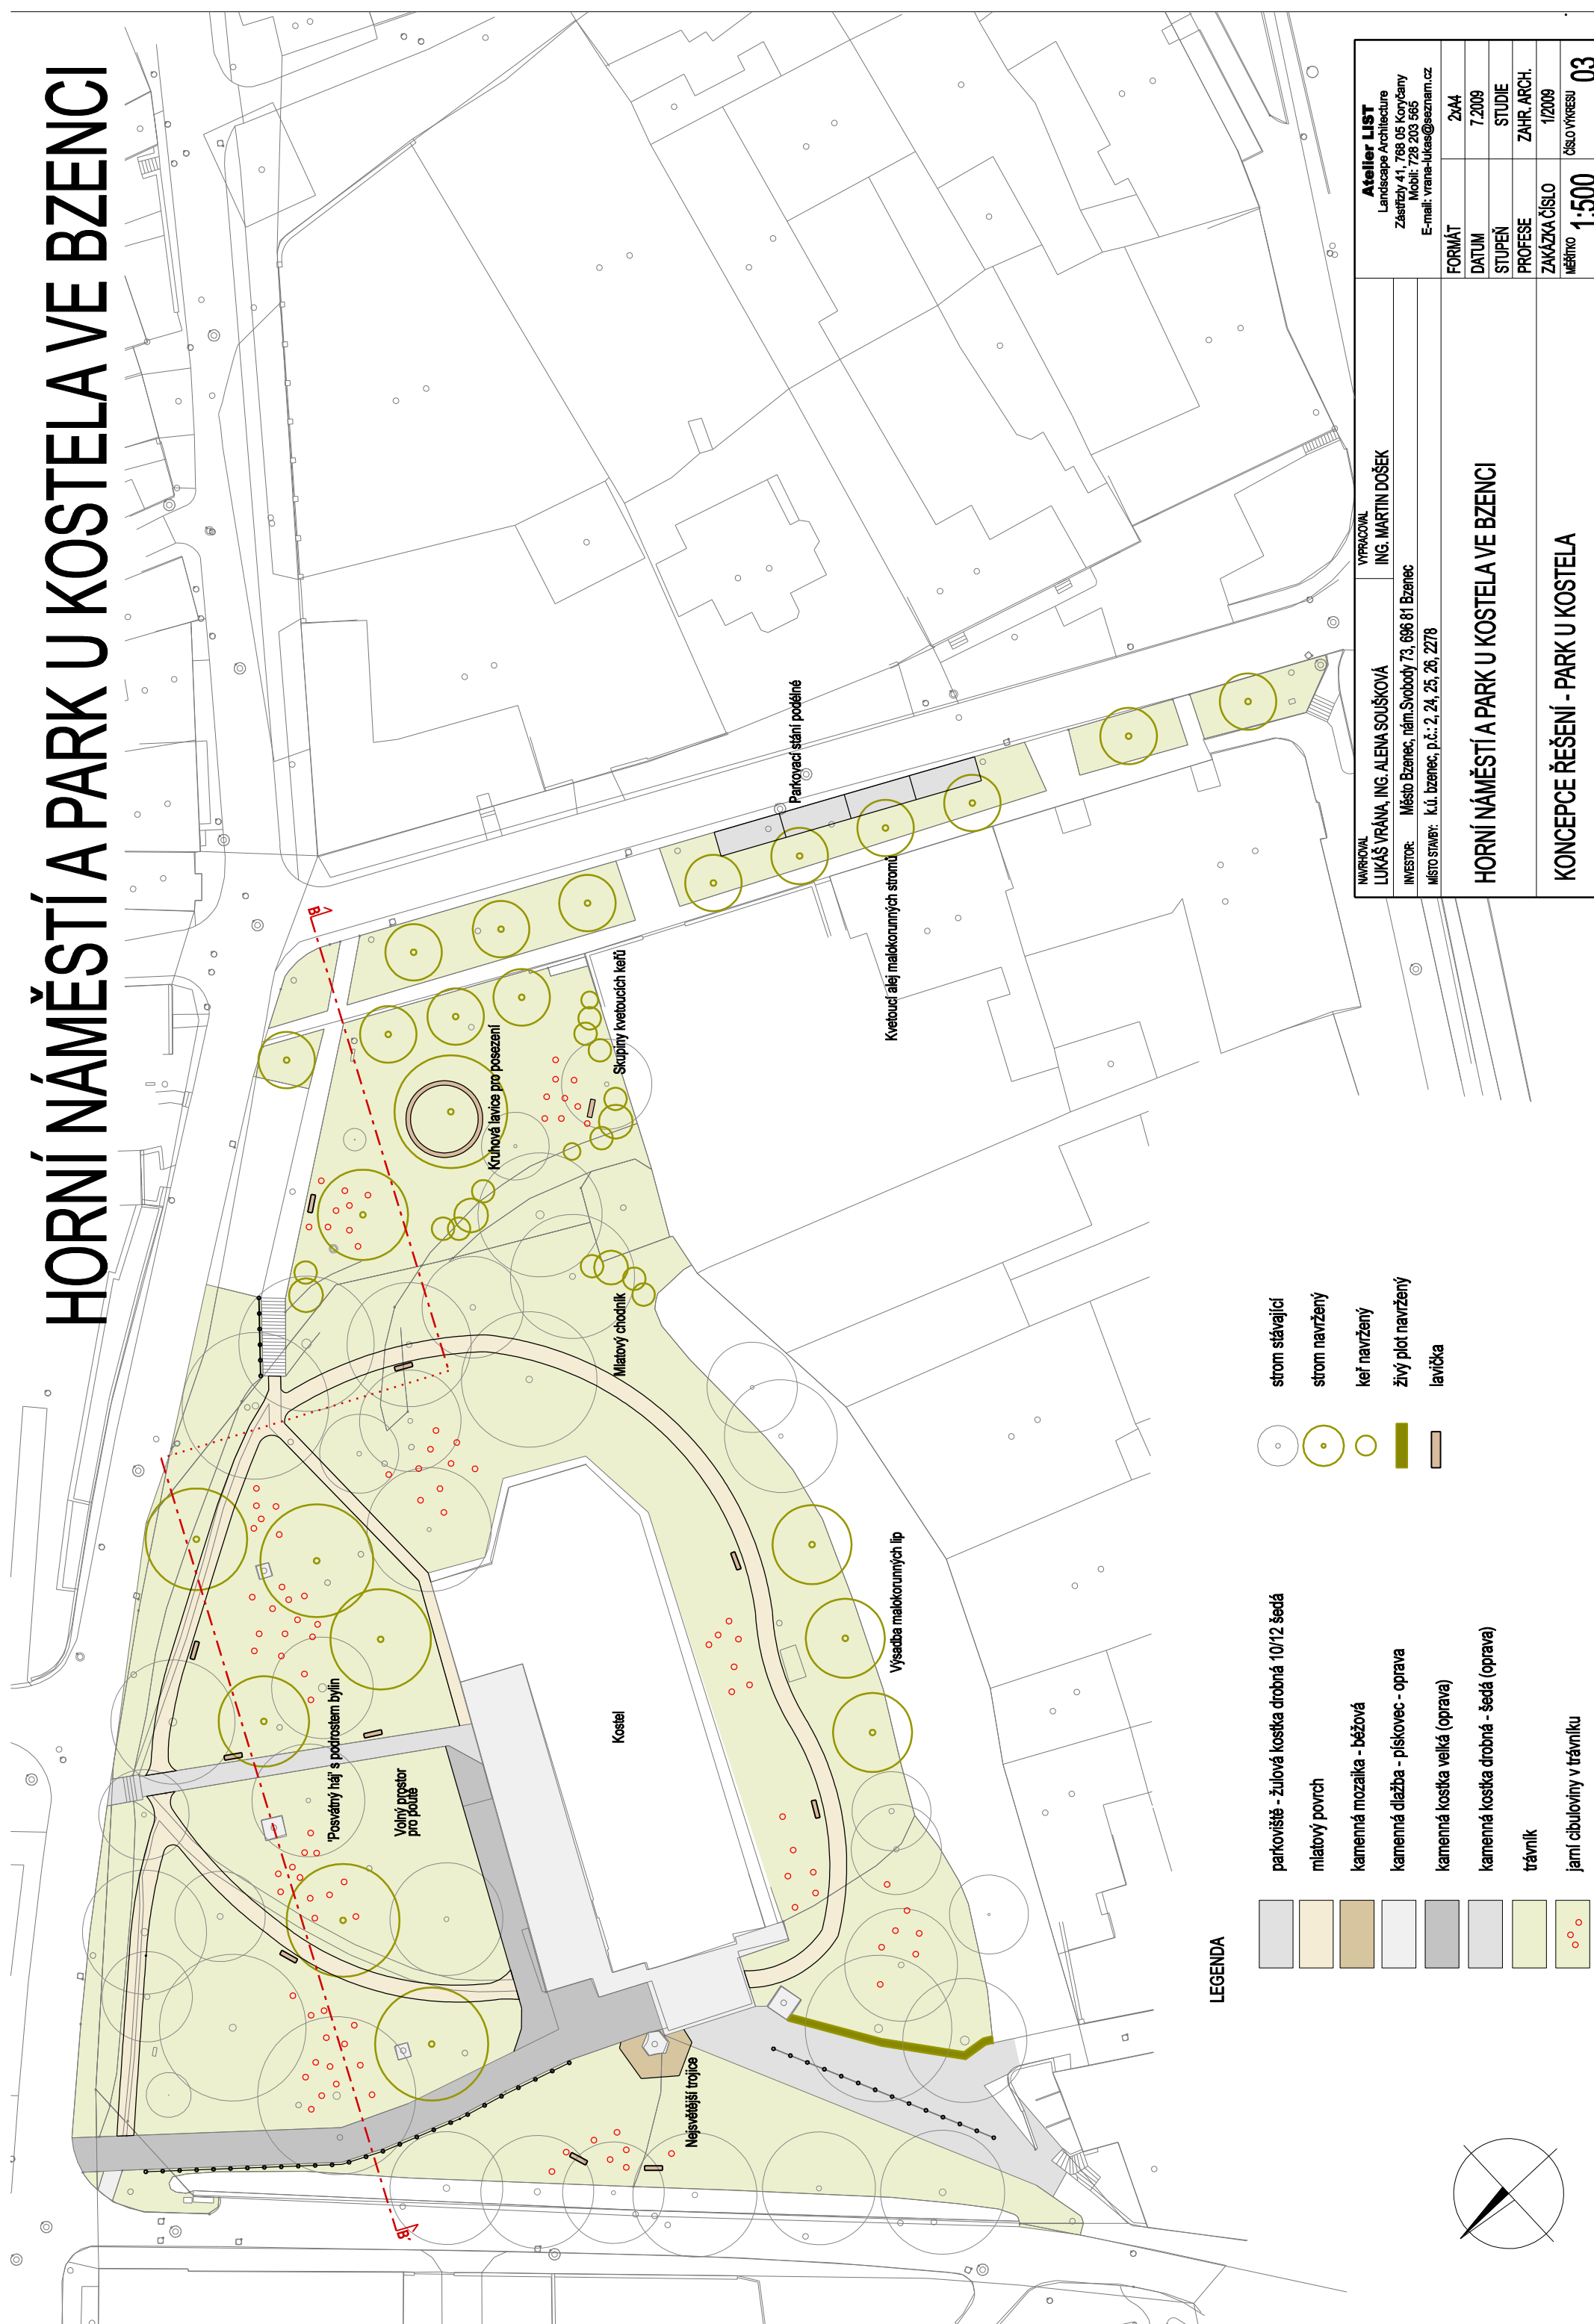

## LEGENDA

- |  |  |  |                    |
|--|--|--|--------------------|
|  | parkoviště - žulová kostka drobná 10/12 šedá |  | strom stávající    |
|  | miatový povrch                               |  | strom navržený     |
|  | kamenná mozaika - béžová                     |  | keř navržený       |
|  | kamenná dlažba - pískovec - oprava           |  | živý plot navržený |
|  | kamenná kostka velká (oprava)                |  | lavička            |
|  | kamenná kostka drobná - šedá (oprava)        |  |                    |
|  | trávník                                      |  |                    |
|  | jarní cibuloviny v trávníku                  |  |                    |

NAVŘÍTELEK <b>LUKÁŠ VRÁNA, ING. ALENA SOUŠKOVÁ</b>	VYPRACOVAL <b>ING. MARTIN DOŠEK</b>	<b>Atelier LIST</b> Landscape Architecture Záštitový 41, 788 05 Koryčany Mobil: 728 203 565 E-mail: vrana-lukas@seznam.cz
INVESTOR: Město Bzenec, nám. Svobody 73, 696 81 Bzenec	FORMÁT: 2x44	ČÍSLO VÝKRESU: 03
MÍSTO STAVBY: k.ú. Bzenec, p.č.: 2, 24, 25, 26, 2278	DATA: 7.2009	STUPEŇ: STUDIE
	PROFESÍ: ZÁHR. ARCH.	
	ZAKÁZKA ČÍSLO: 1/2009	
	MĚŘÍTKO: 1:500	

**HORNÍ NÁMĚSTÍ A PARK U KOSTELA VE BZENCI**

**KONCEPCE ŘEŠENÍ - PARK U KOSTELA**