

KATASTRY
PARCELNÍ ČÍSLA
DRUH POVRCHU
VZDÁLENOSTI ŠACHET
OZNAČENÍ ŠACHET

SMĚROVÉ POMĚRY

MĚŘÍTKA 1:200/100

PODÉLNÝ PROFIL
SPLAŠKOVÁ KANALIZACE
STOKA "SA"

HLOUBKA VÝKOPU

KÓTA VÝKOPU


HLOUBKA DNA POTRUBÍ

KÓTA DNA POTRUBÍ

KÓTA PŮVODNÍHO TERÉNU

SROVNÁVACÍ ROVINA

STANIČENÍ [km/m]
PROFIL [mm]—MATERIÁL—DĚLKA [m]
SKLON [promile]—DĚLKA [m]
ULOŽENÍ
KAPACITNÍ PRŮTOK [l/s]—RYCHLOST [m/s]

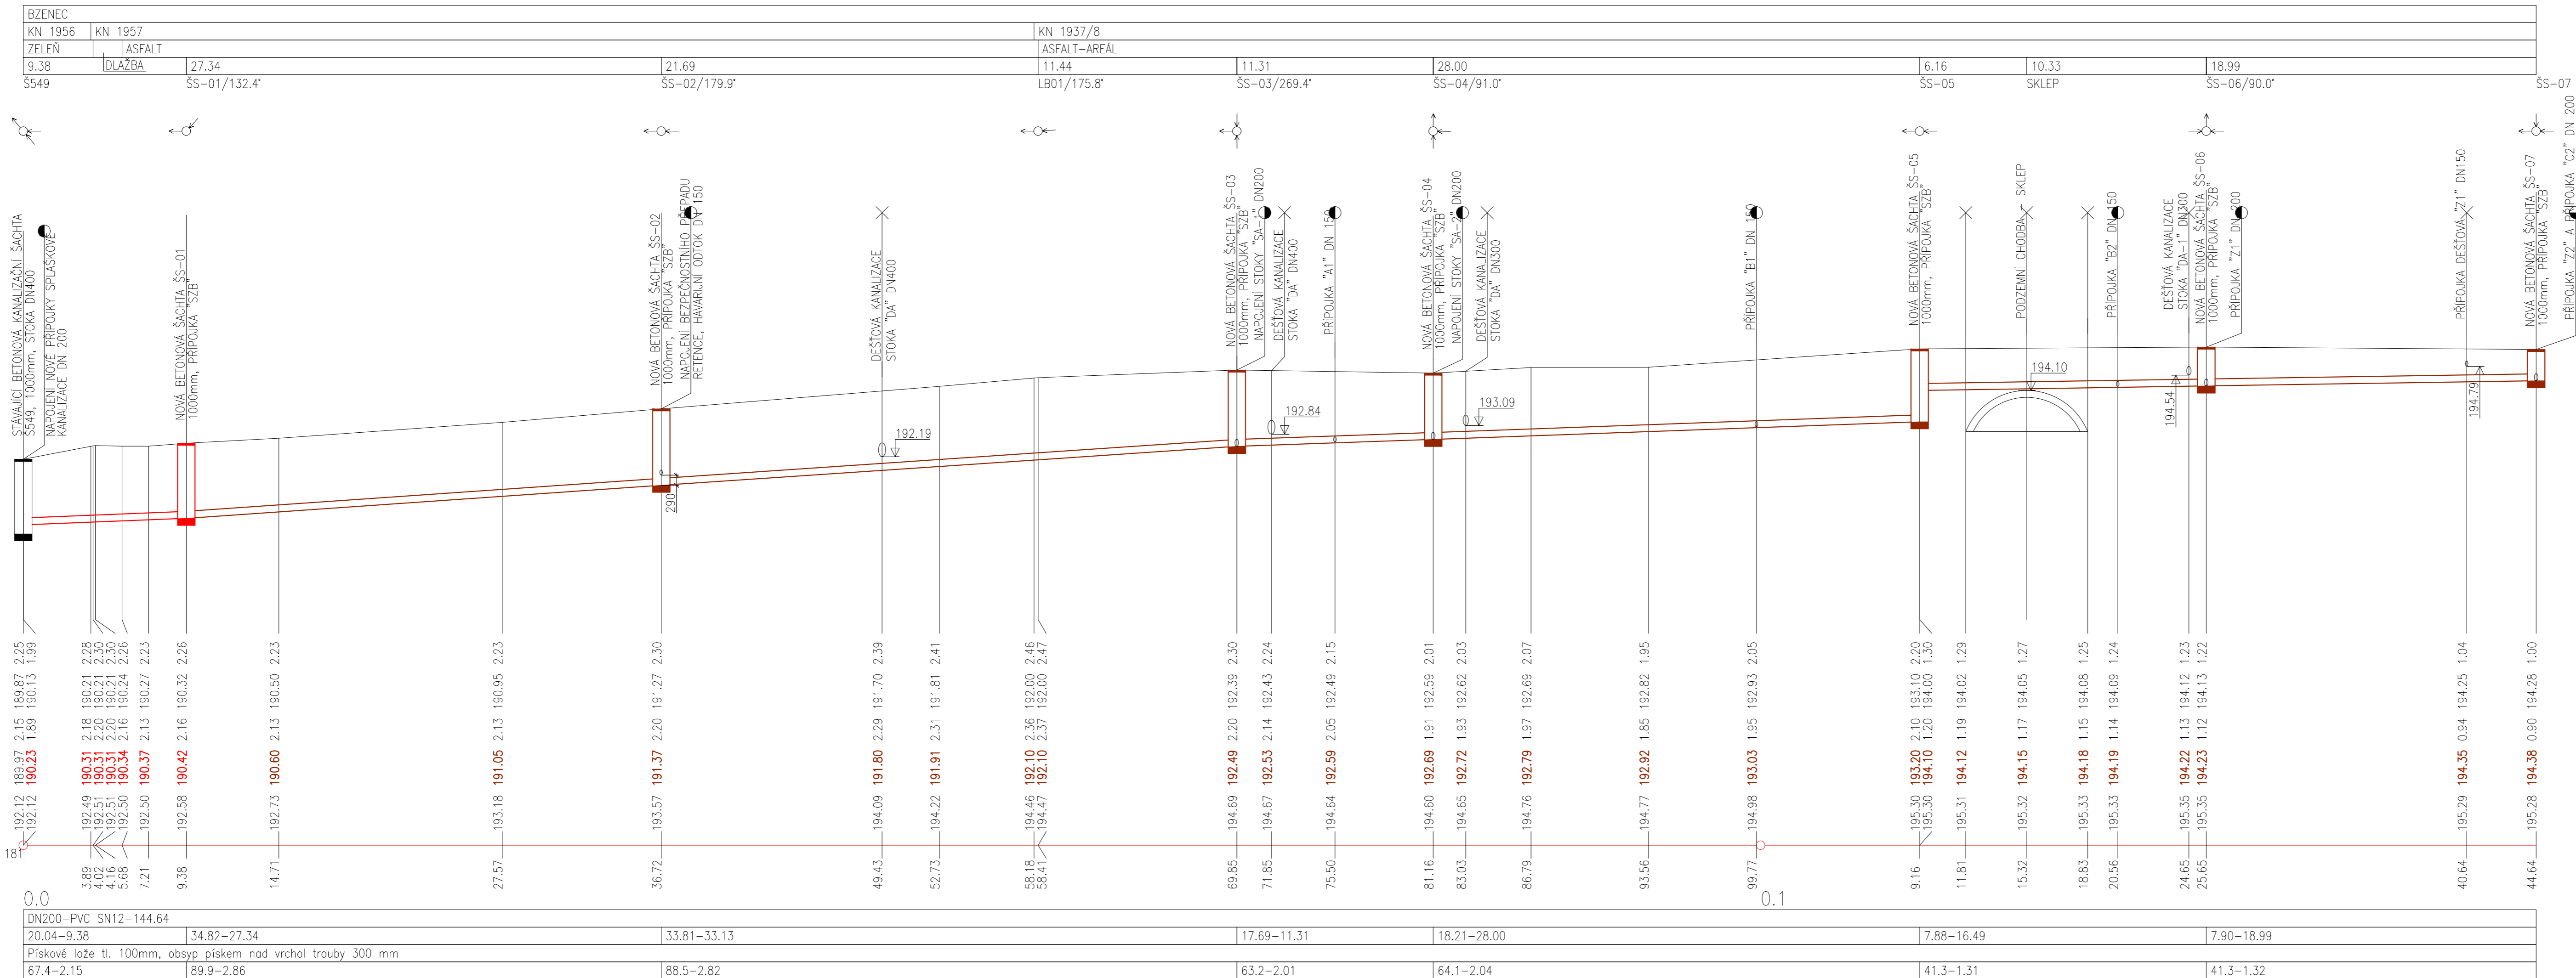


KATASTRY	PARCELNÍ ČÍSLA	DRUH POVRCHU	VZDÁLENOSTI ŠACHET	OZNAČENÍ ŠACHET	KATASTRY	PARCELNÍ ČÍSLA	DRUH POVRCHU	VZDÁLENOSTI ŠACHET	OZNAČENÍ ŠACHET		
BZENEC	KN 1956	KN 1957			KN 1937/8						
	ZELĚŇ	ASFALT			ASFALT—AREÁL						
549	DLAŽBA	27.34	21.69	11.44	11.31	28.00	6.16	10.33	18.99		
		SS-01/132.4'		SS-02/179.9'	LB01/175.8'	SS-03/269.4'	SS-04/91.0'	SS-05	SKLEP	SS-06/90.0'	SS-07

NEJMENŠÍ ŠÍŘKA RÝHY DLE HLoubKY RÝHY DLE ČSN		NEJMENŠÍ ŠÍŘKA RÝHY V ZAVISLOSTI NA DN DLE ČSN	
HLoubKA RÝHY [m]	NEJMENŠÍ ŠÍŘKA RÝHY ZAPISOVĚ [RÝHY] [m]	DN	NEJMENŠÍ ŠÍŘKA RÝHY ZAPISOVĚ [RÝHY] [m]
< 1,00	NEVYŽADUJE SE	≤ 225	40 + 0,40 + 0,30
1,00 ≤ 1,75	0,80+0,30	>225 až ≤ 350	40 + 0,50 + 0,30
1,75 ≤ 4,00	0,90+0,30	350 až ≤ 700	40 + 0,70 + 0,30
> 4,00	1,00+0,30	>700 až ≤ 1200	40 + 0,85 + 0,30
		> 1200	40 + 1,00 + 0,30

PAŽENÍ OD HLoubKY RÝHY 1,30m

**VZOROVÝ ŘEZ ULOŽENÍ
KANALIZAČNÍHO POTRUBÍ
PP+PVC**

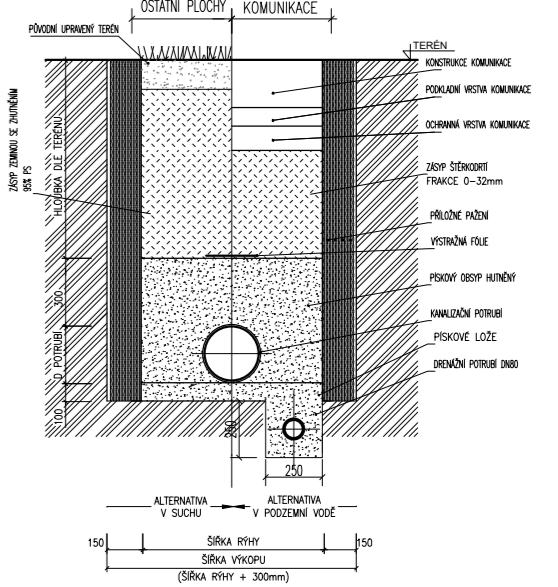

Autorizace:

0	12/2022	Jan Palla	Martin Vymazal	Monika Dunajová	Popis změny:
Rev:	Datum:	Vedoucí projektu:	Kontroloval:	Vypracoval:	
Investor: Město Bzenec, IČO 002 84 807 náměstí Svobody 73, 696 81 Bzenec					 TRASKO Projektce, s.r.o. TEL 517 343 999 Na Nouzce 487/8 DIČ CZ07280921 682 01 Vyškov IČ 07280921 www.projekte.trasko.cz
Akce/ místo: Hospodaření s dešťovou vodou - zámek Bzenec k.ú. Bzenec (617270)					
Objekt: Oddělení dešťové a splaškové kanalizace					
Profese: Inženýrské sítě		Formát: 5xA4	Zakázkové číslo: PD-22-08-17	Stupeň: STUDIE	
Obsah: Podélný profil splaškové stoky „SA“		Měřítko: 1:200	Číslo výkresu: /100	Paré: 05	