


KATASTRÁLNÍ SITUAČNÍ VÝKRES, M 1:500

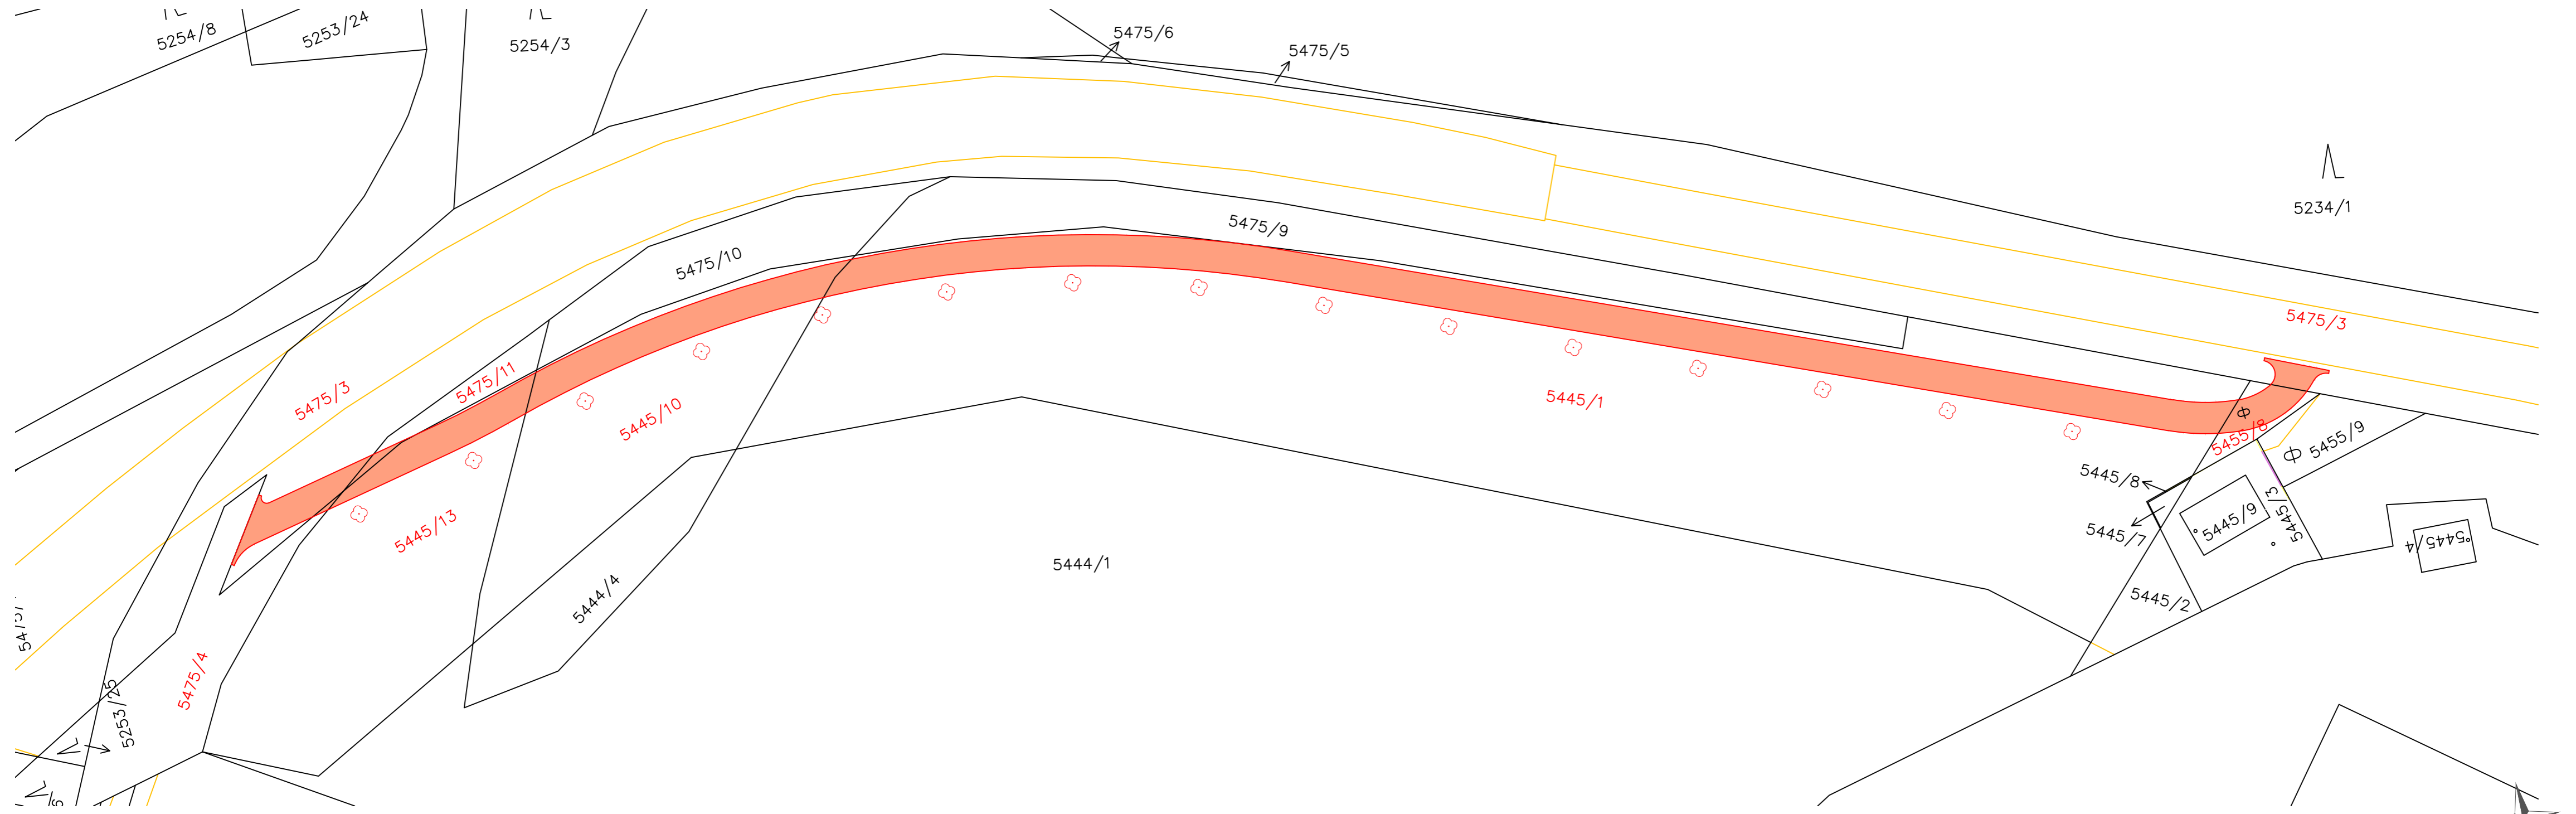

ČÍSLO PAR.	ZPŮSOB VYUŽITÍ	DRUH POZEMKU	ZÁBOR[m2]	VLASTNICKÉ PRÁVO
5475/3	silnice	ostatní plocha	67,9	Jihomoravský kraj, Žerotínovo náměstí 449/3, Veveří, 60200 Brno Správa a údržba silnic Jihomoravského kraje, příspěvková organizace kraje, Žerotínovo náměstí 449/3, Veveří, 60200 Brno
5475/4	silnice	ostatní plocha	1,3	Jihomoravský kraj, Žerotínovo náměstí 449/3, Veveří, 60200 Brno Správa a údržba silnic Jihomoravského kraje, příspěvková organizace kraje, Žerotínovo náměstí 449/3, Veveří, 60200 Brno
5475/11	silnice	ostatní plocha	5,1	Česká republika Lesy České republiky, s.p., Přemyslova 1106/19, Nový Hradec Králové, 50008 Hradec Králové
5445/13	skládky	ostatní plocha	83,3	Česká republika Lesy České republiky, s.p., Přemyslova 1106/19, Nový Hradec Králové, 50008 Hradec Králové
5445/10	skládky	ostatní plocha	143,5	Město Bzenec, náměstí Svobody 73, 69681 Bzenec
5445/1	skládky	ostatní plocha	618,1	Česká republika Lesy České republiky, s.p., Přemyslova 1106/19, Nový Hradec Králové, 50008 Hradec Králové
5455/8	neplodná půda	ostatní plocha	30,5	KM Beta a.s., Dolní Váhy 3739/4, 69501 Hodonín

VYPRACOVAL A KRESLIL :	<i>Petr Škrobáček</i>	ZODP. PROJEKTANT :	<i>Peter Štefančík</i>	<b>Projekce DS s.r.o.</b> Na Výhoně 3223, 69501 Hodonín IČ : 028 464 71, tel. 724152275 e-mail: projekce.ds@email.cz
STAVEBNÍ ÚŘAD :	Kyjov	MÍSTO STAVBY :	Bzenec	
INVESTOR :	Město Bzenec, nám. Svobody 73, 696 81 Bzenec			
AKCE :	<b>BZENEC - prodloužení cyklostezky na Přívoze</b>			STUPEŇ : DŮR+DSP
				DATUM : 03/2022
				FORMÁT : 3x A4
				MĚŘÍTKO : 1:500
PŘÍLOHA :	KATASTRÁLNÍ SITUAČNÍ VÝKRES			PŘÍLOHA č. <b>C.2</b>
				PARÉ č.