


PŮDORYS 1.NP - NAVRŽENÝ STAV

M 1:50

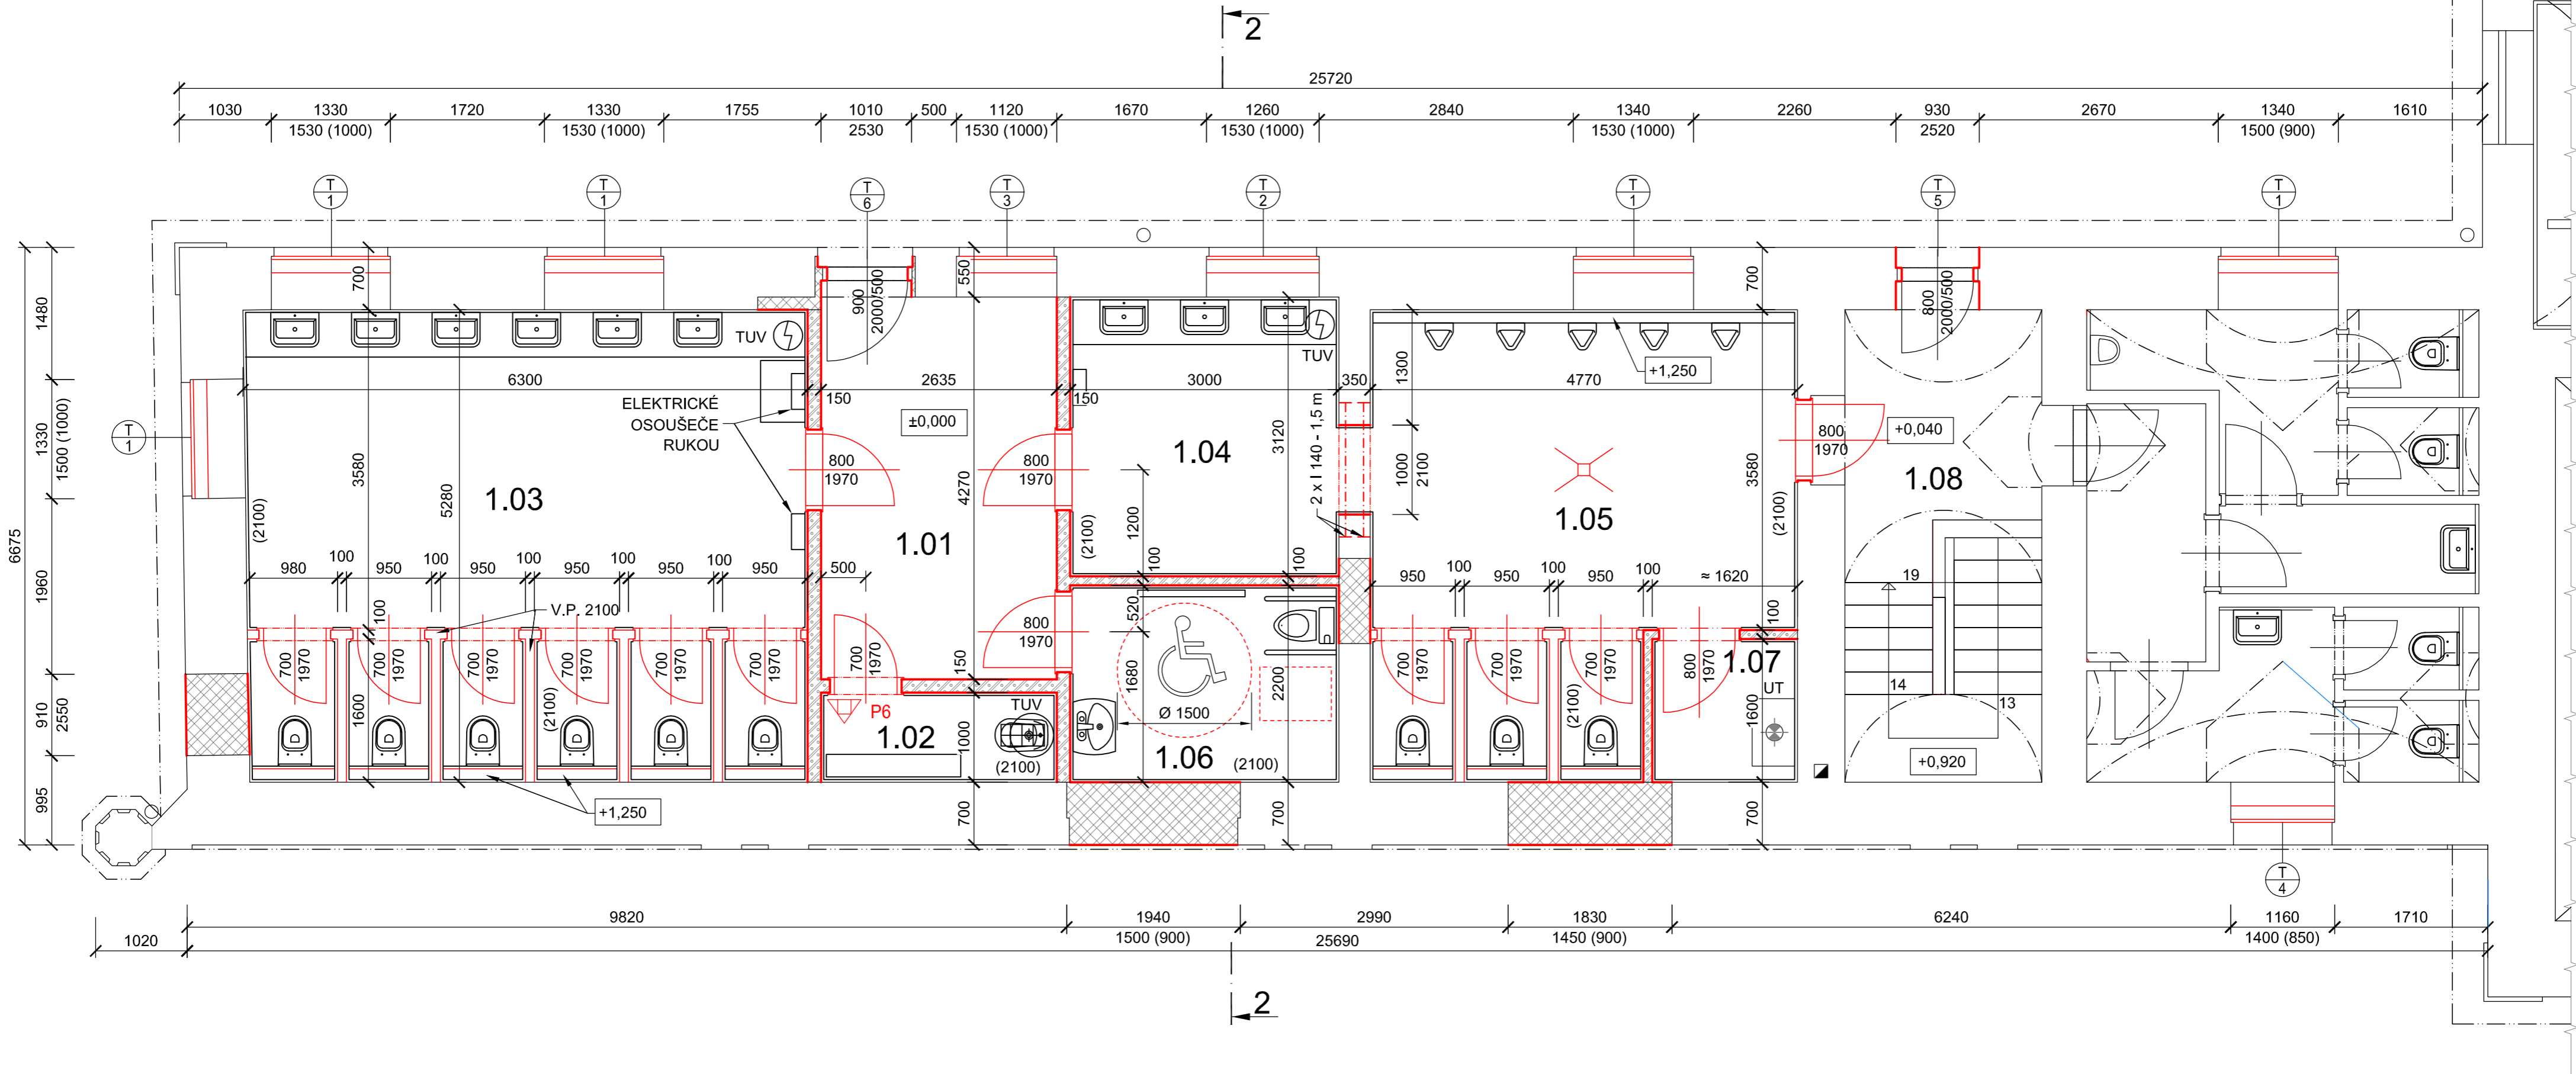

LEGENDA MÍSTNOSTÍ:


OZN.	NÁZEV MÍSTNOSTI	PLOCHA [m ²]	PODLAHA	ÚPRAVA POVRCHU	POZNÁMKA
1.01	VSTUPNÍ CHODBA	11,45	KERAMICKÁ DLAŽBA	OMÍTKA VÁPENNÁ	KERAMICKÝ SOKLÍK
1.02	ÚKLIDOVÁ MÍSTNOST	2,75	KERAMICKÁ DLAŽBA	KERAM. OBKLAD + OMÍTKA	
1.03	WC ŽENY	33,20	KERAMICKÁ DLAŽBA	KERAM. OBKLAD + OMÍTKA	
1.04	PŘEDSÍŇ WC MUŽI	9,50	KERAMICKÁ DLAŽBA	KERAM. OBKLAD + OMÍTKA	
1.05	WC MUŽI	22,75	KERAMICKÁ DLAŽBA	KERAM. OBKLAD + OMÍTKA	
1.06	WC ZTP	6,75	KERAMICKÁ DLAŽBA	KERAM. OBKLAD + OMÍTKA	
1.07	TECHNICKÁ MÍSTNOST	2,70	KERAMICKÁ DLAŽBA	KERAM. OBKLAD + OMÍTKA	
1.08	SCHODIŠTĚ, VSTUP	-	STÁVAJÍCÍ		
CELKEM 1. NP		89,10			

LEGENDA HMOT:


VIZ VÝKRES Č. D.1.1.4

LEGENDA POŽÁRNÍCH ZNAČEK

▽ P6 PHP PRAŠKOVÝ, HASICÍ SCHOPNOST 21A

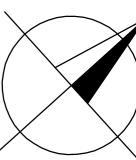

$\pm 0,000 = 194,80$ m n.m. BALT p.v.

vypracoval	ING. JAN RÝPAL	 Architektonická a projekční kancelář	
kontroloval	ING. JAN RÝPAL		
investor	Město Bzenec, nám. Svobody 73, 696 81 Bzenec		
místo stavby	katastrální území Bzenec [617270], p. č. 1937/5		
STAVBA	ZÁMEK BZENEC - "STAVEBNÍ ÚPRAVY OBJEKTU PRAVÉHO PŘEDZÁMČÍ - VEŘEJNÉ TOALETY A SANACE FASÁDY BUDOVY"	datum	04/2024
	D.1.1 ARCHITEKTONICKO STAVEBNÍ ŘEŠENÍ	č. zak.	24 - 05/3
		formát	6 A4
		stupeň PD	DSP
OBSAH	PŮDORYS - NAVRŽENÝ STAV	měřítko	č.v.
		1:50	D.1.1.3

DOKUMENTACE PRO
STAVEBNÍ POVOLENÍ A
PROVEDENÍ STAVBY