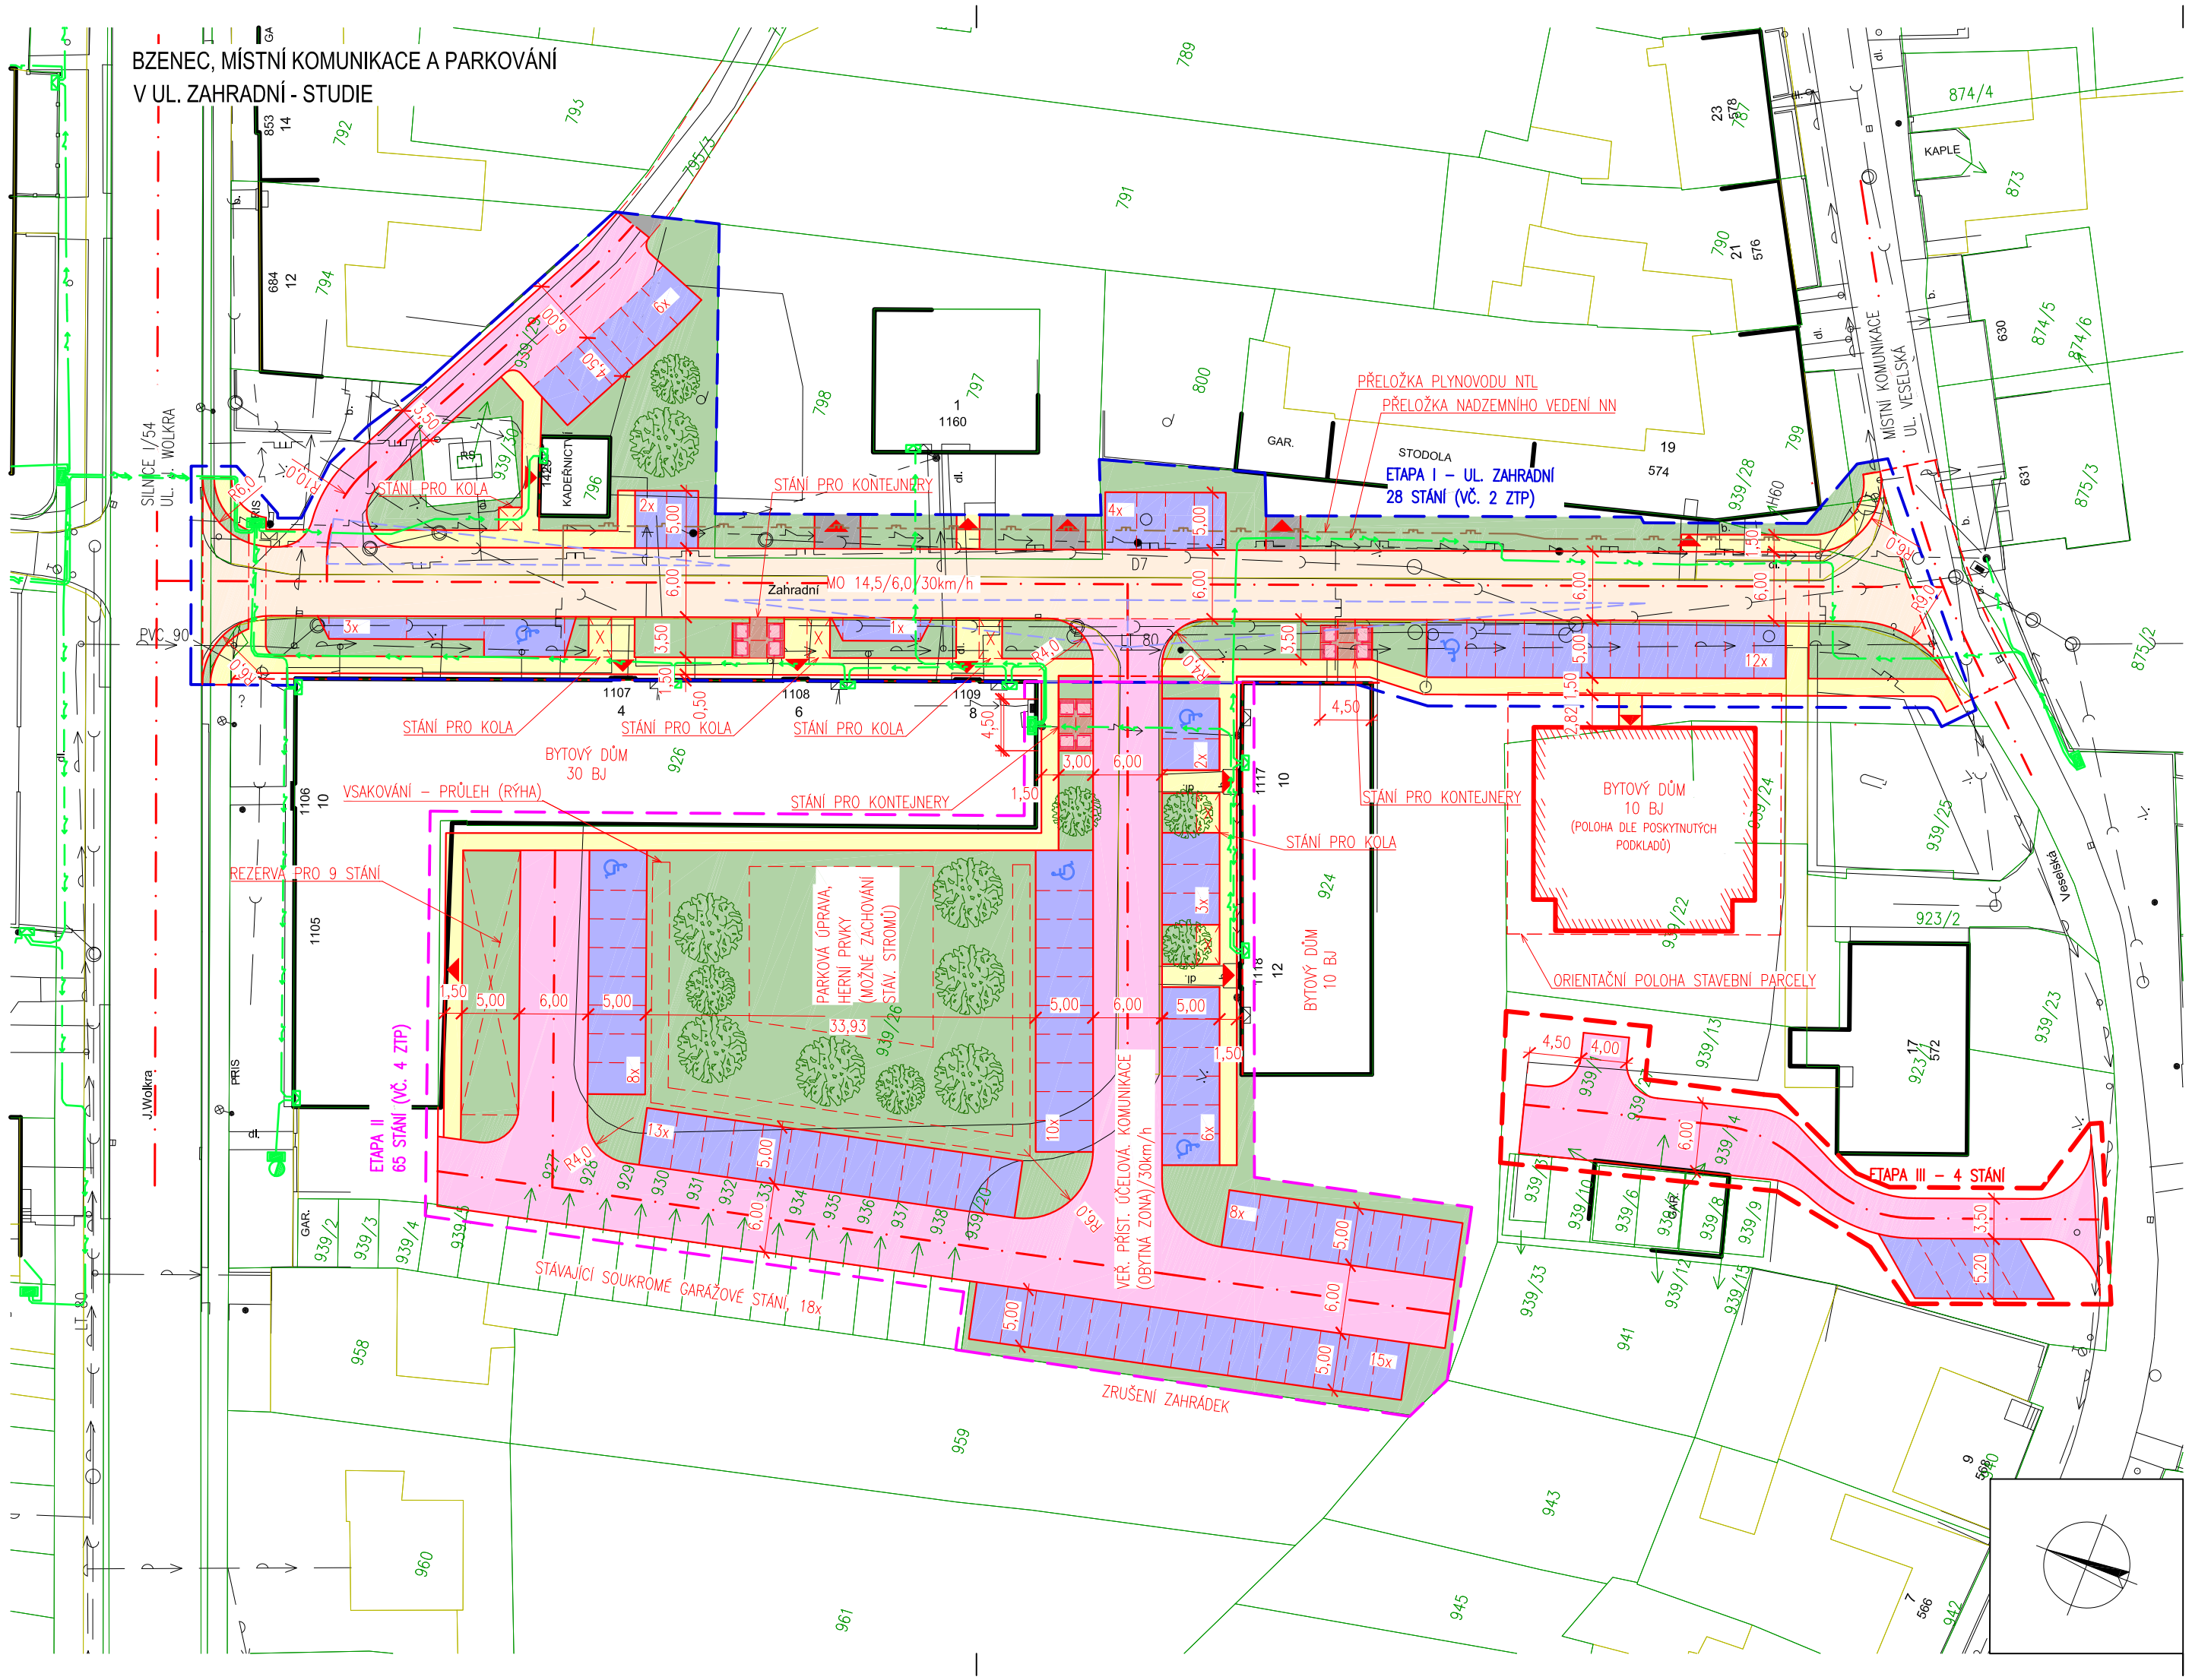

LEGENDA:

2280/1 — KATASTRÁLNÍ MAPA

NAVRŽENÉ PLOCHY:

- ETAPA I., UL. ZAHRADNÍ
- ETAPA II., VNITROBLOK BYTOVÝCH DOMŮ
- VOZOVKA, ASFALTOVÝ BETON
- VOZOVKA, BETONOVÁ DLAŽBA
- PARKOVACÍ STÁNÍ, BETONOVÁ VSAKOVACÍ DLAŽBA
- CHODNÍK, BETONOVÁ DLAŽBA
- STÁNÍ PRO KONTEJNERY
- ÚPRAVA STÁVAJÍCÍCH SJEZDŮ
- SADOVÉ ÚPRAVY, ZATRAVNĚNÍ
- VÝSADBA – STROMY, KEŘE

LEGENDA SÍTÍ :

STÁVAJÍCÍ:

- VODOVOD (VAK HODONÍN A.S.)
- KANALIZACE – JEDNOTNÁ (VAK HODONÍN A.S.)
- PLYNOVOD STL (GASNET, S.R.O.)
- PODZEMNÍ VEDENÍ NN (E.ON ČESKÁ REPUBLIKA, S.R.O.)
- NADZEMNÍ VEDENÍ NN (E.ON ČESKÁ REPUBLIKA, S.R.O.)
- SDĚLOVACÍ KABELY PODZEMNÍ (CETIN A.S.)

NÁVRH:

- PODZEMNÍ VEDENÍ NN – PŘELOŽKA NAVRŽENÁ
- PLYNOVOD NTL – PŘELOŽKA – NÁVRH TRASY

Stanovení počtu odstavných a parkovacích stání dle ČSN 73 6110 Z1:

Bytové domy:
Účel užívání – bytový dům, bydlení.

Odstavná stání:

Obytný dům– činžovní, byt do 100 m2	50 BJ (předpoklad)
Počet účelových jednotek na 1 stání	1
O – základní počet odstavných stání	50/1= 50 stání
O Celkem	50 stání

Parkovací stání:

Obytný okrsek, počet bytů 4+kk (4 osoby)	50*4 = 200 obyvatel
Celkem	200 obyvatel

Počet účelových jednotek na 1 stání	20
Krátkodobých stání	100%
Dlouhodobých stání	– %
PO – základní počet parkovacích stání	200/20 = 10 stání

Celkový počet stání:

ka – součinitel vlivu stupně automobilizace (417 vozidel/1000 obyvatel)....1,04 (dle ČSN 736110 Z1)
–počet registrovaných vozidel v obci Bzenec (statistika k 2015) 1802 vozidel
–počet obyvatel v obci Bzenec (statistika k 2015) 4318 obyvatel
–stupeň automobilizace1802/ (4318/1000) = 417 vozidel/ 1000 obyvatel

kp – součinitel redukce počtu stání (obec do 5.000 obyvatel, charakter území A, skupina 1).....1,0
(stavba mimo centrum obce, ale mimo historické jádro, nízká kvalita obsluhy MHD)

O – základní počet odstavných stání

PO – základní počet parkovacích stání

Celkový počet stání:

N = O*ka + PO*ka*kp
N = (50)*1,04 + (10)*1,04*1,0
N = 52 + 10,4 = 62
N = 62 stání

Celková potřeba 62 stání, z toho 52 odstavných a 10 parkovacích.
Celkem navržených stání 65 + 28 = 93. Nově navržených stání je cca 1,5 násobek potřebného počtu požadovaného dle ČSN.

ODPOVĚDNÝ PROJEKTANT	VYPRACOVAL	Ing. Zdeněk Tošovský projektová činnost ve výstavbě IČ: 06824285 tel.: 732 430 617 e-mail: zprojekt@seznam.cz
–	ING. ZDENĚK TOŠOVSKÝ	
INVESTOR	MĚSTO BZENEC NÁM. SVOBODY 73, 696 81 BZENEC	
MÍSTO STAVBY	k.ú. BZENEC	

STAVBA BZENEC, MÍSTNÍ KOMUNIKACE A PARKOVÁNÍ V UL. ZAHRADNÍ - STUDIE – C. SITUAČNÍ VÝKRESY	FORMÁT	3xA4
	DATUM	08/2020
	STUPEŇ PD	STUDIE
	ZAK. ČÍSLO	088/20
	ARCH. ČÍSLO	088/20
OBSAH SITUACE	MĚŘÍTKO 1:150	Č. VÝKR. 02