


BZENEC, REVITALIZACE PARKU NA HORNÍM NÁMĚSTÍ

SOUČASNÝ STAV - Inventarizace a plán kácení 1:500

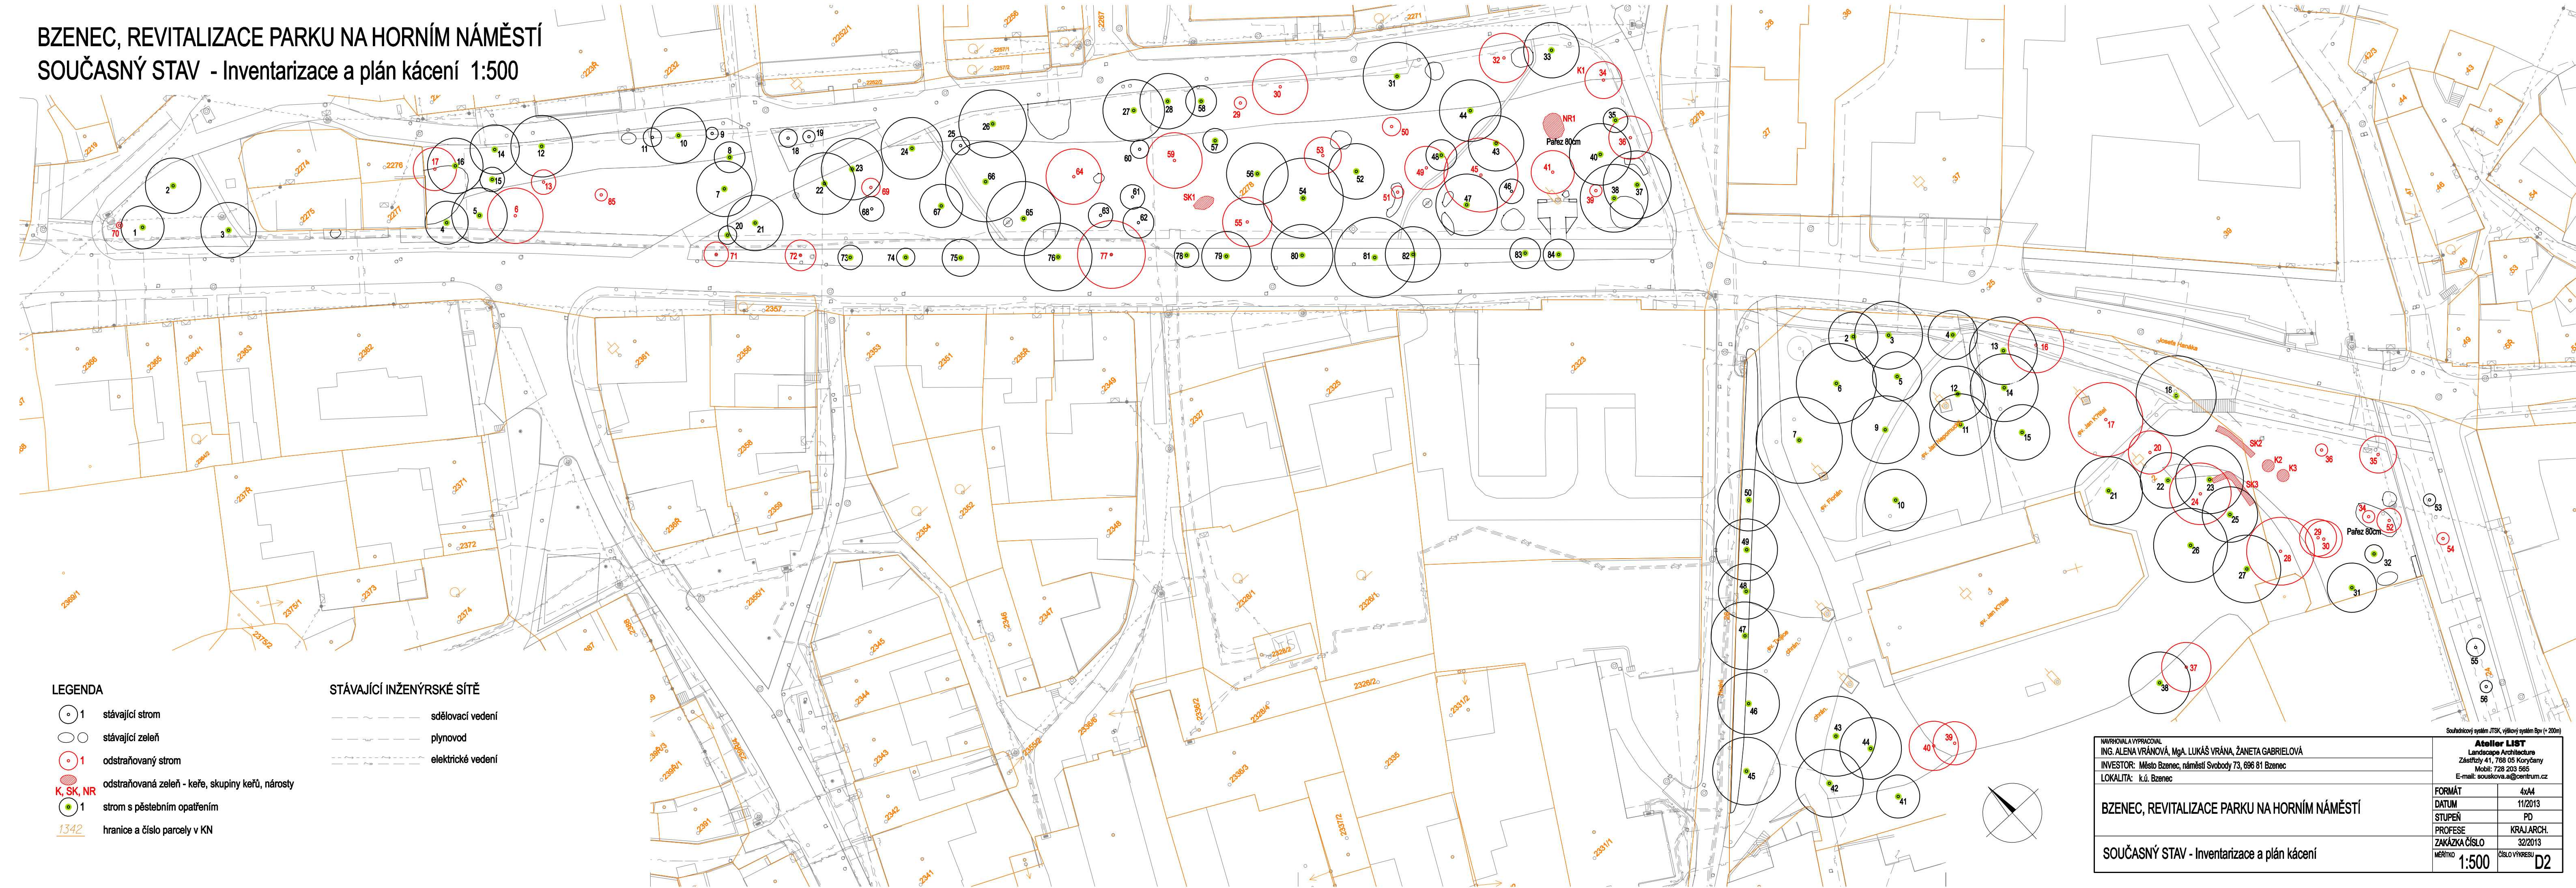

LEGENDA

- 1 stávající strom
- stávající zeleň
- 1 odstraňovaný strom
- K, SK, NR odstraňovaná zeleň - keře, skupiny keřů, nárosty
- 1 strom s péstebním opatřením
- hranice a číslo parcely v KN

STÁVAJÍCÍ INŽENÝRSKÉ SÍTĚ

- sdělovací vedení
- plynovod
- elektrické vedení

NAVRHOVATEL A VYPRACOVATEL: ING. ALENA VRÁNOVÁ, Mgr. LUKÁŠ VRÁNA, ŽANETA GABRIELOVÁ INVESTOR: Město Bzenec, náměstí Svobody 73, 696 81 Bzenec LOKALITA: k.ú. Bzenec		Atelier LIST Landscape Architecture Zastřizly 41, 728 05 Koryčany Mobil: 728 203 565 E-mail: souskova.a@centrum.cz	
BZENEC, REVITALIZACE PARKU NA HORNÍM NÁMĚSTÍ		FORMÁT: 4xA4	DATUM: 11/2013
SOUČASNÝ STAV - Inventarizace a plán kácení		STUPEŇ: PD	PROFESE: KRAJ. ARCH.
MĚŘITVO: 1:500		ZAKÁZKA ČÍSLO: 32/2013	ČÍSLO VÝKRESU: D2